



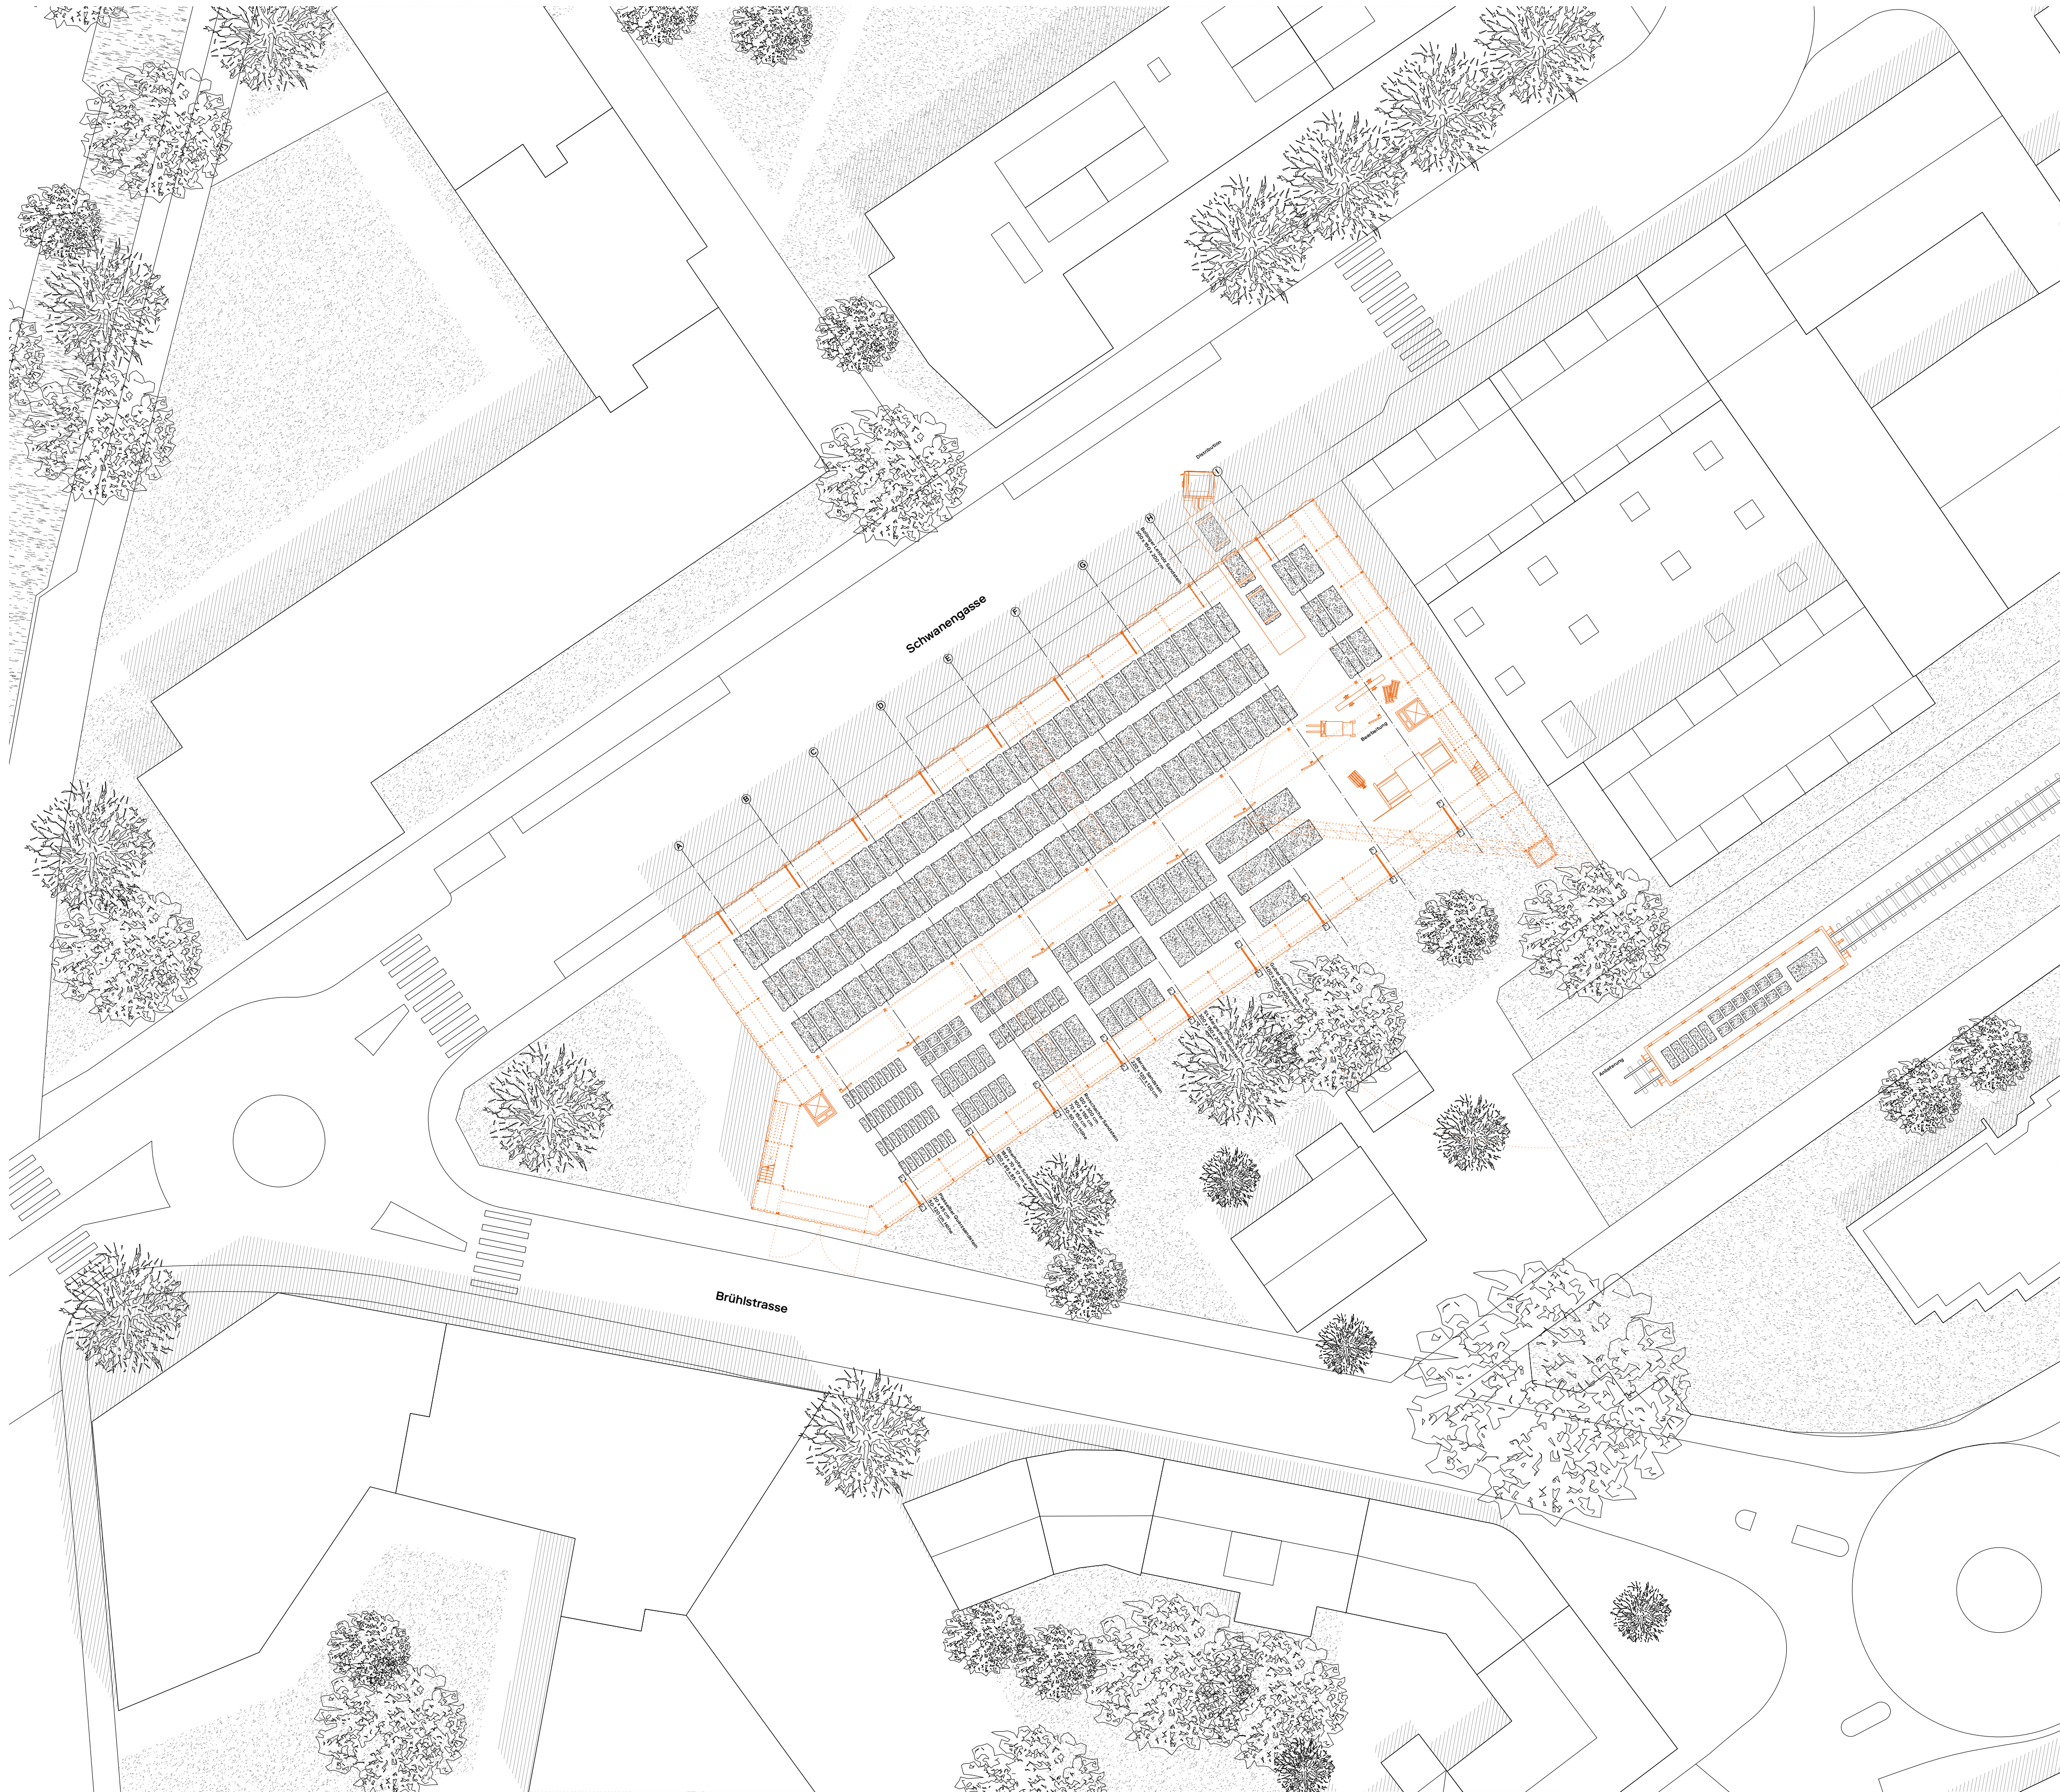

Situation 1:300

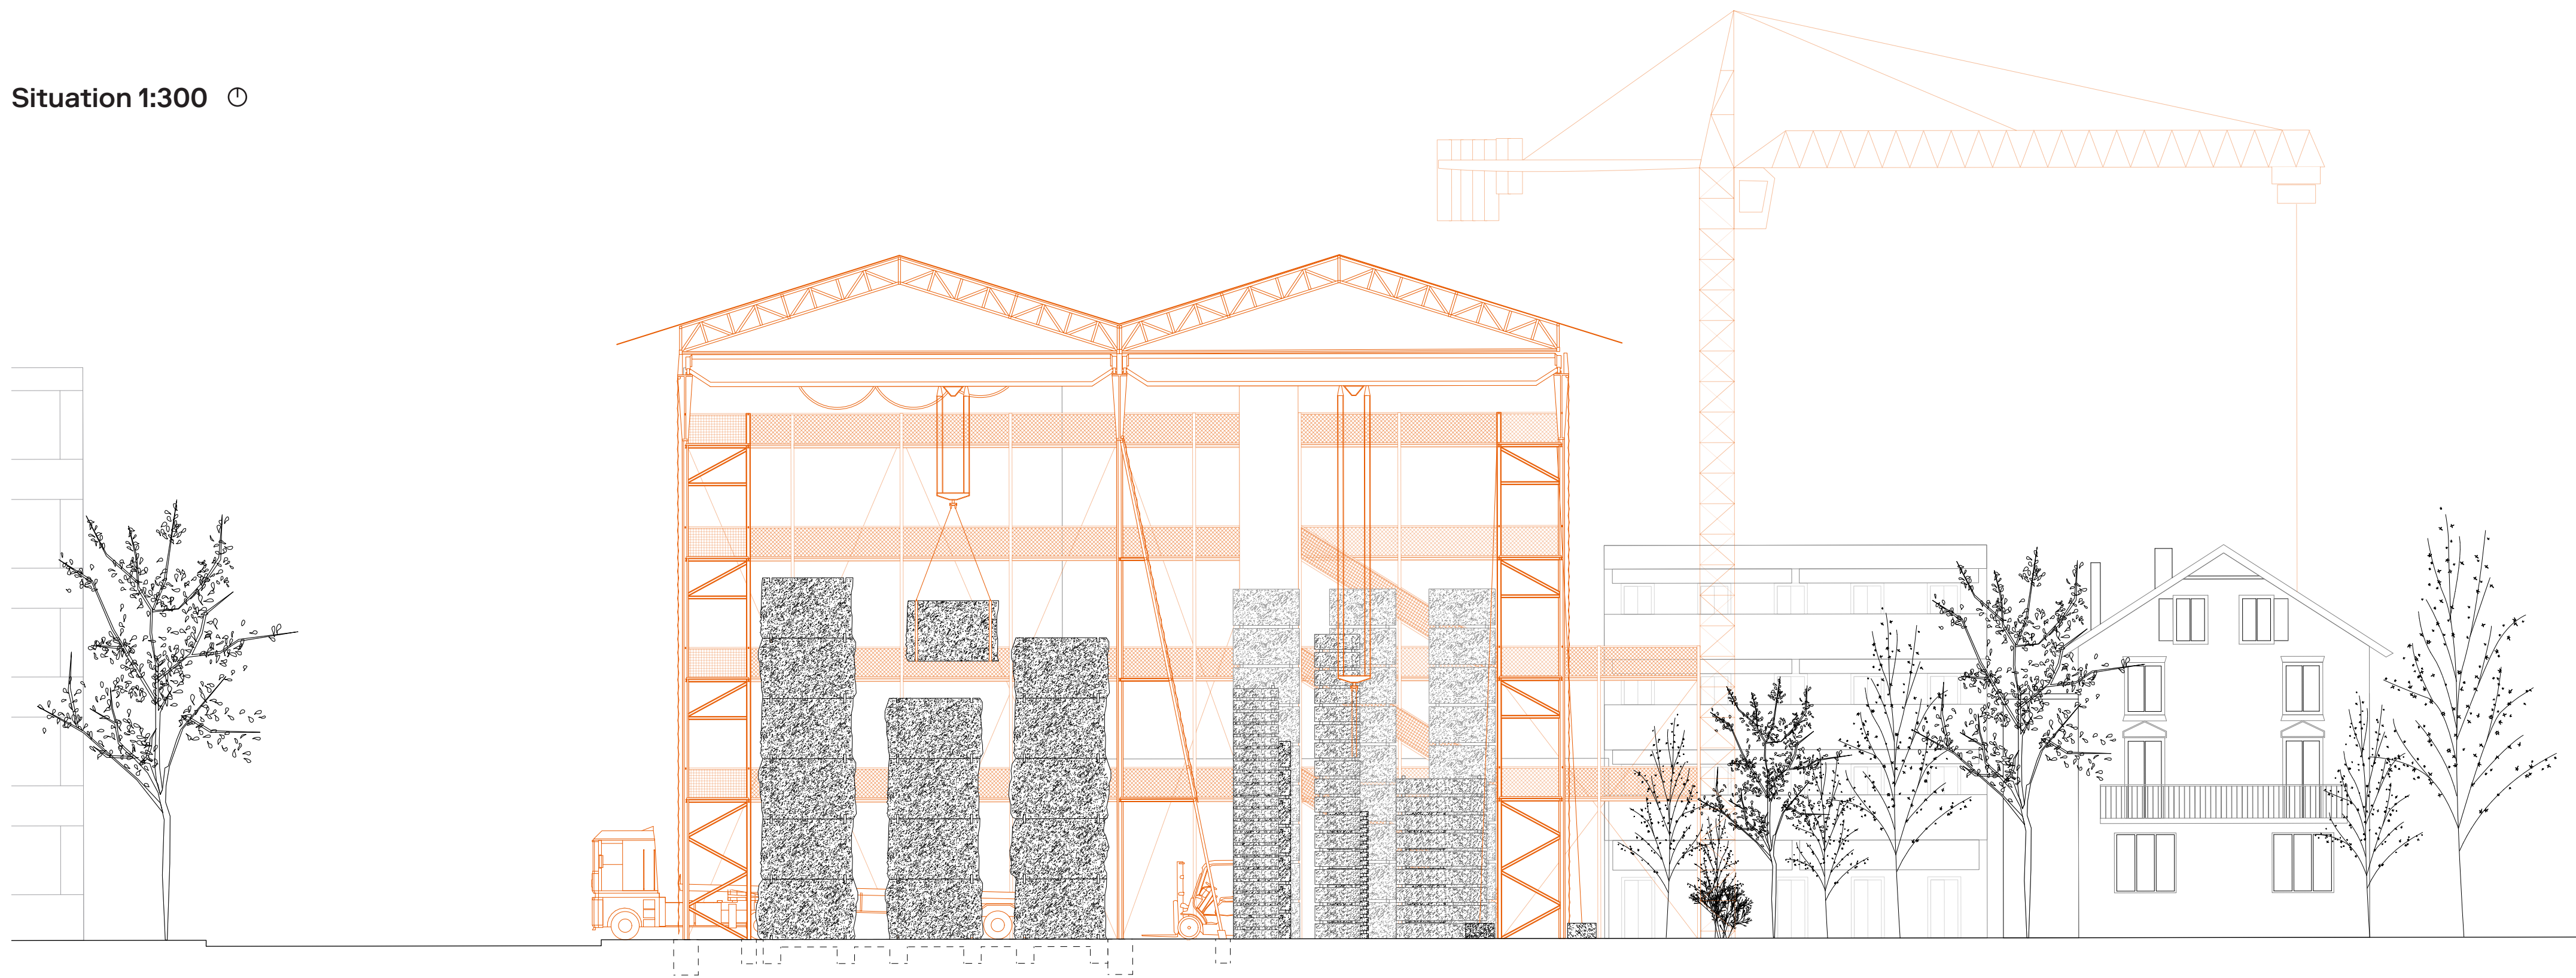

Schnitt 1:150