


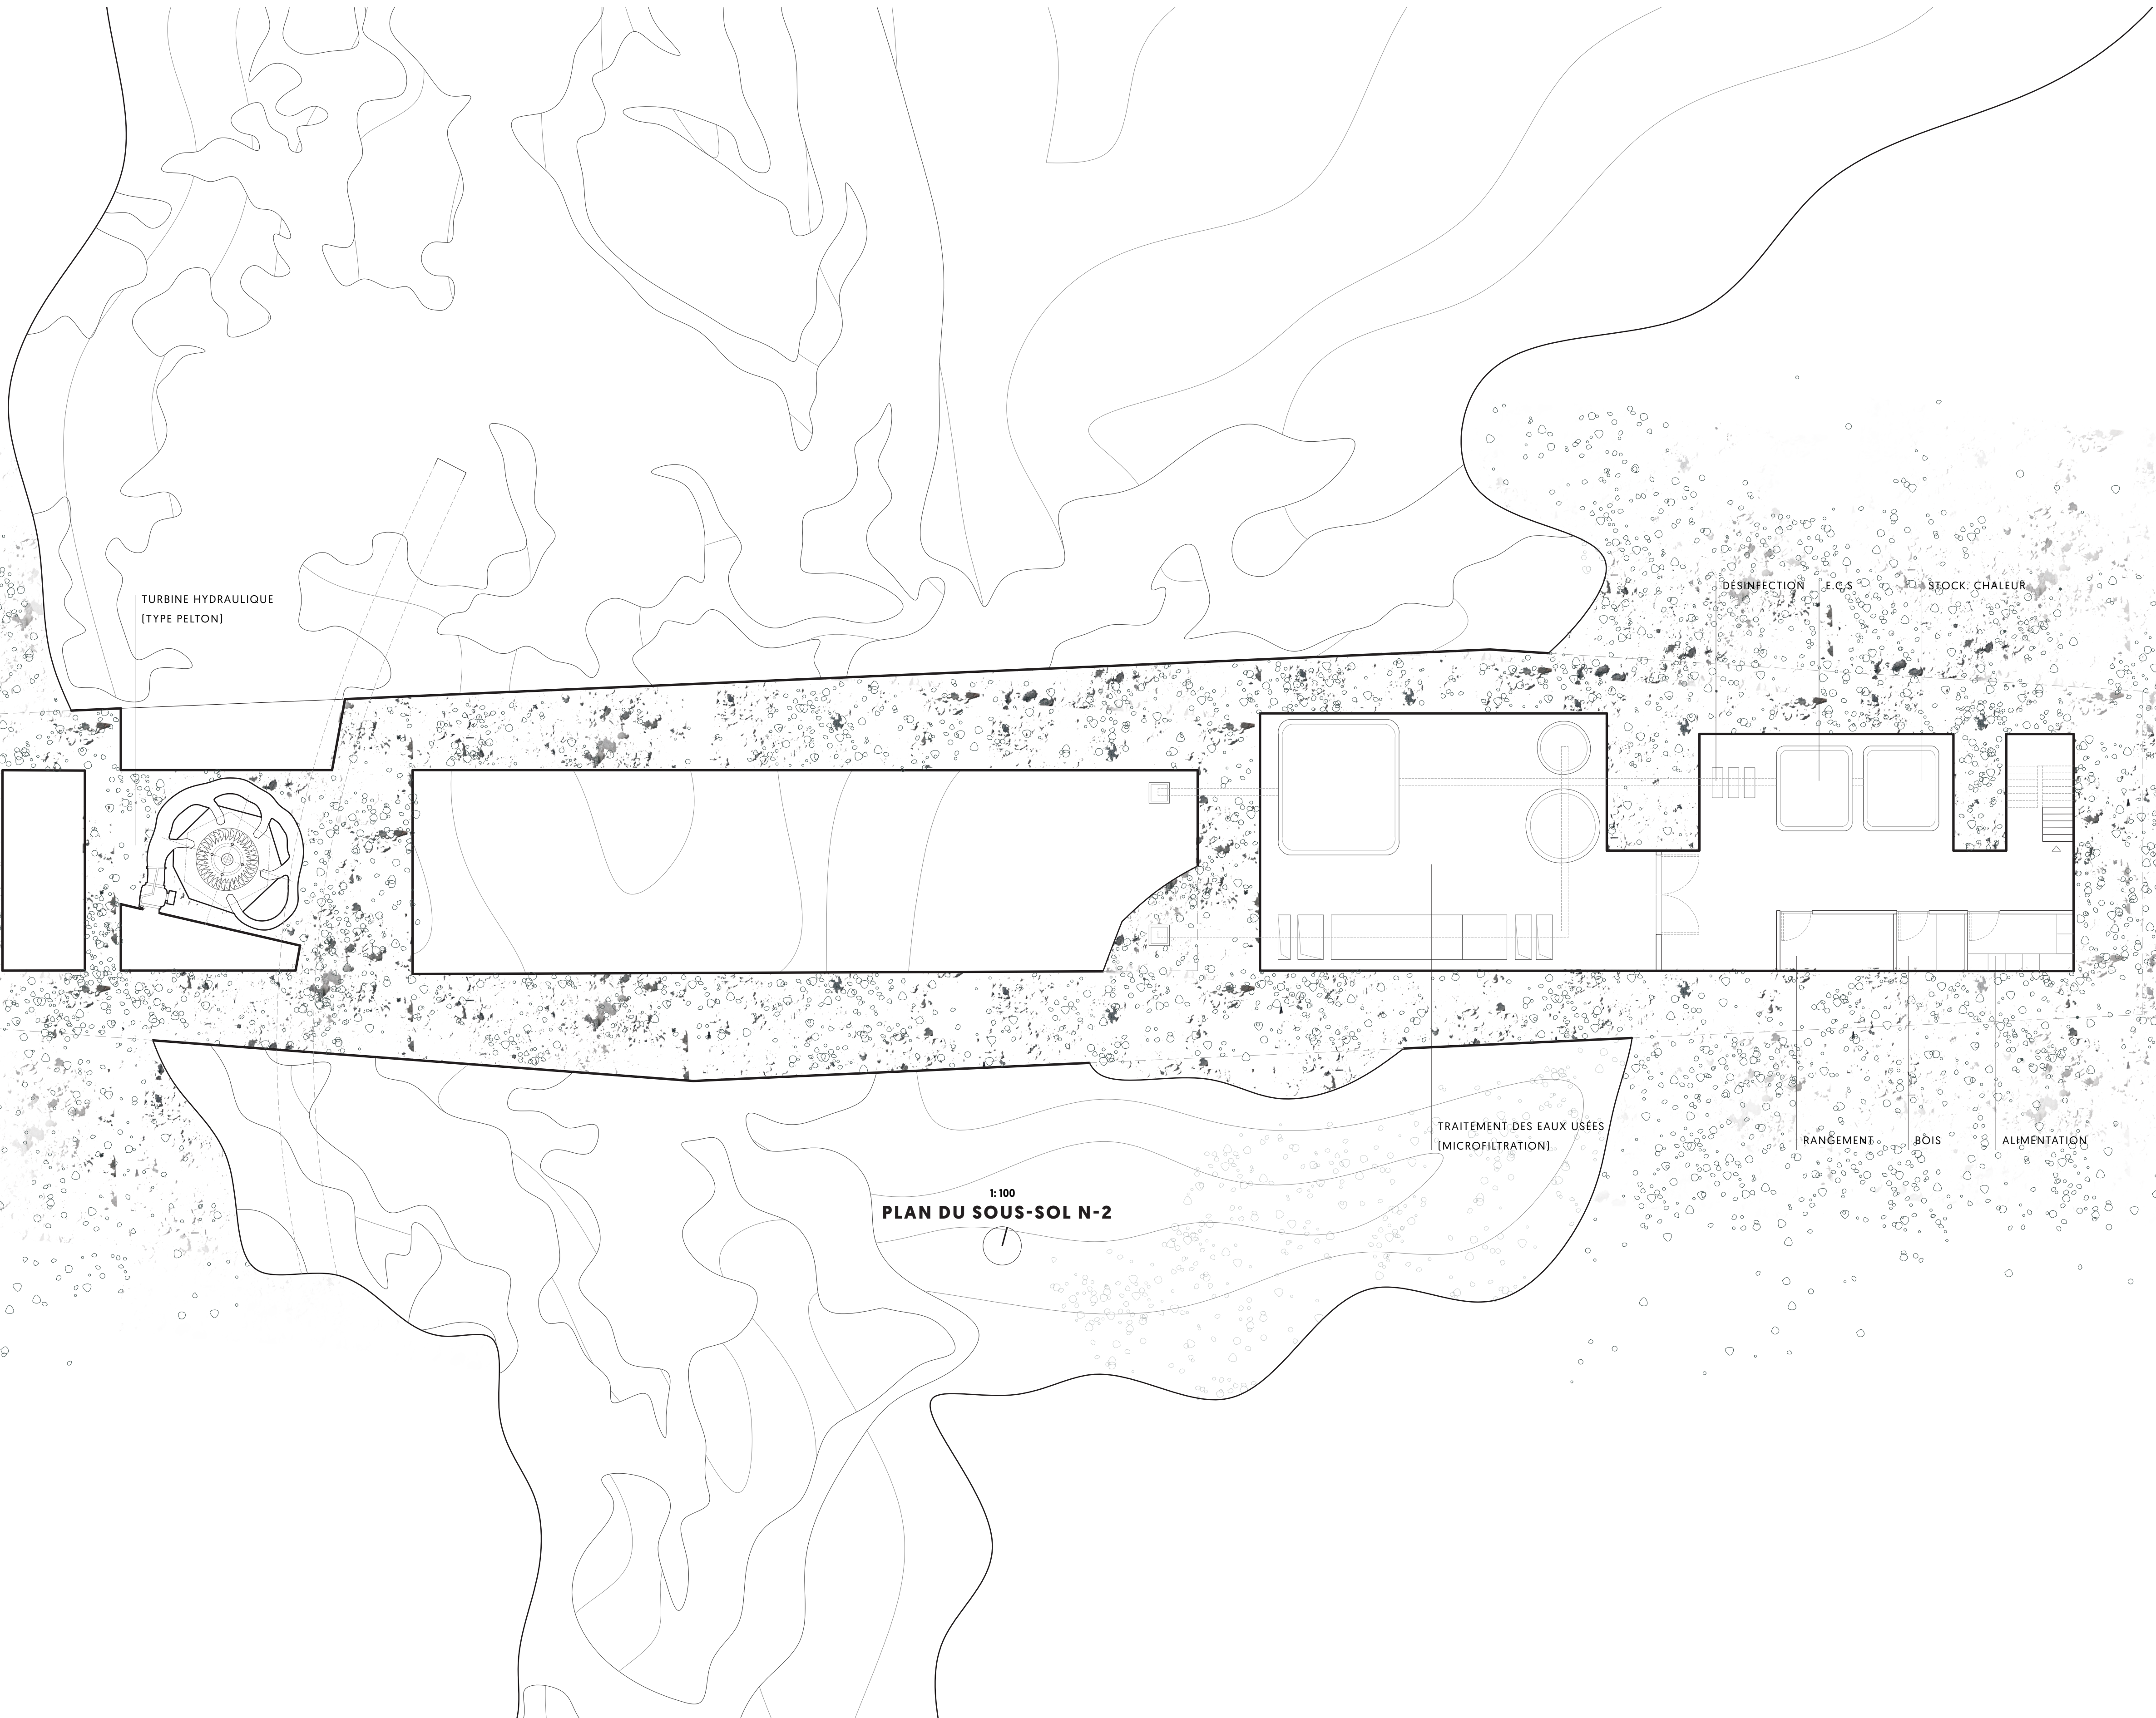

TURBINE HYDRAULIQUE
(TYPE PELTON)

DESINFECTION

E.G.S.

STOCK CHALEUR

TRAITEMENT DES EAUX USEES
(MICROFILTRATION)

RANGEMENT

BOIS

ALIMENTATION

1:100
PLAN DU SOUS-SOL N-2