


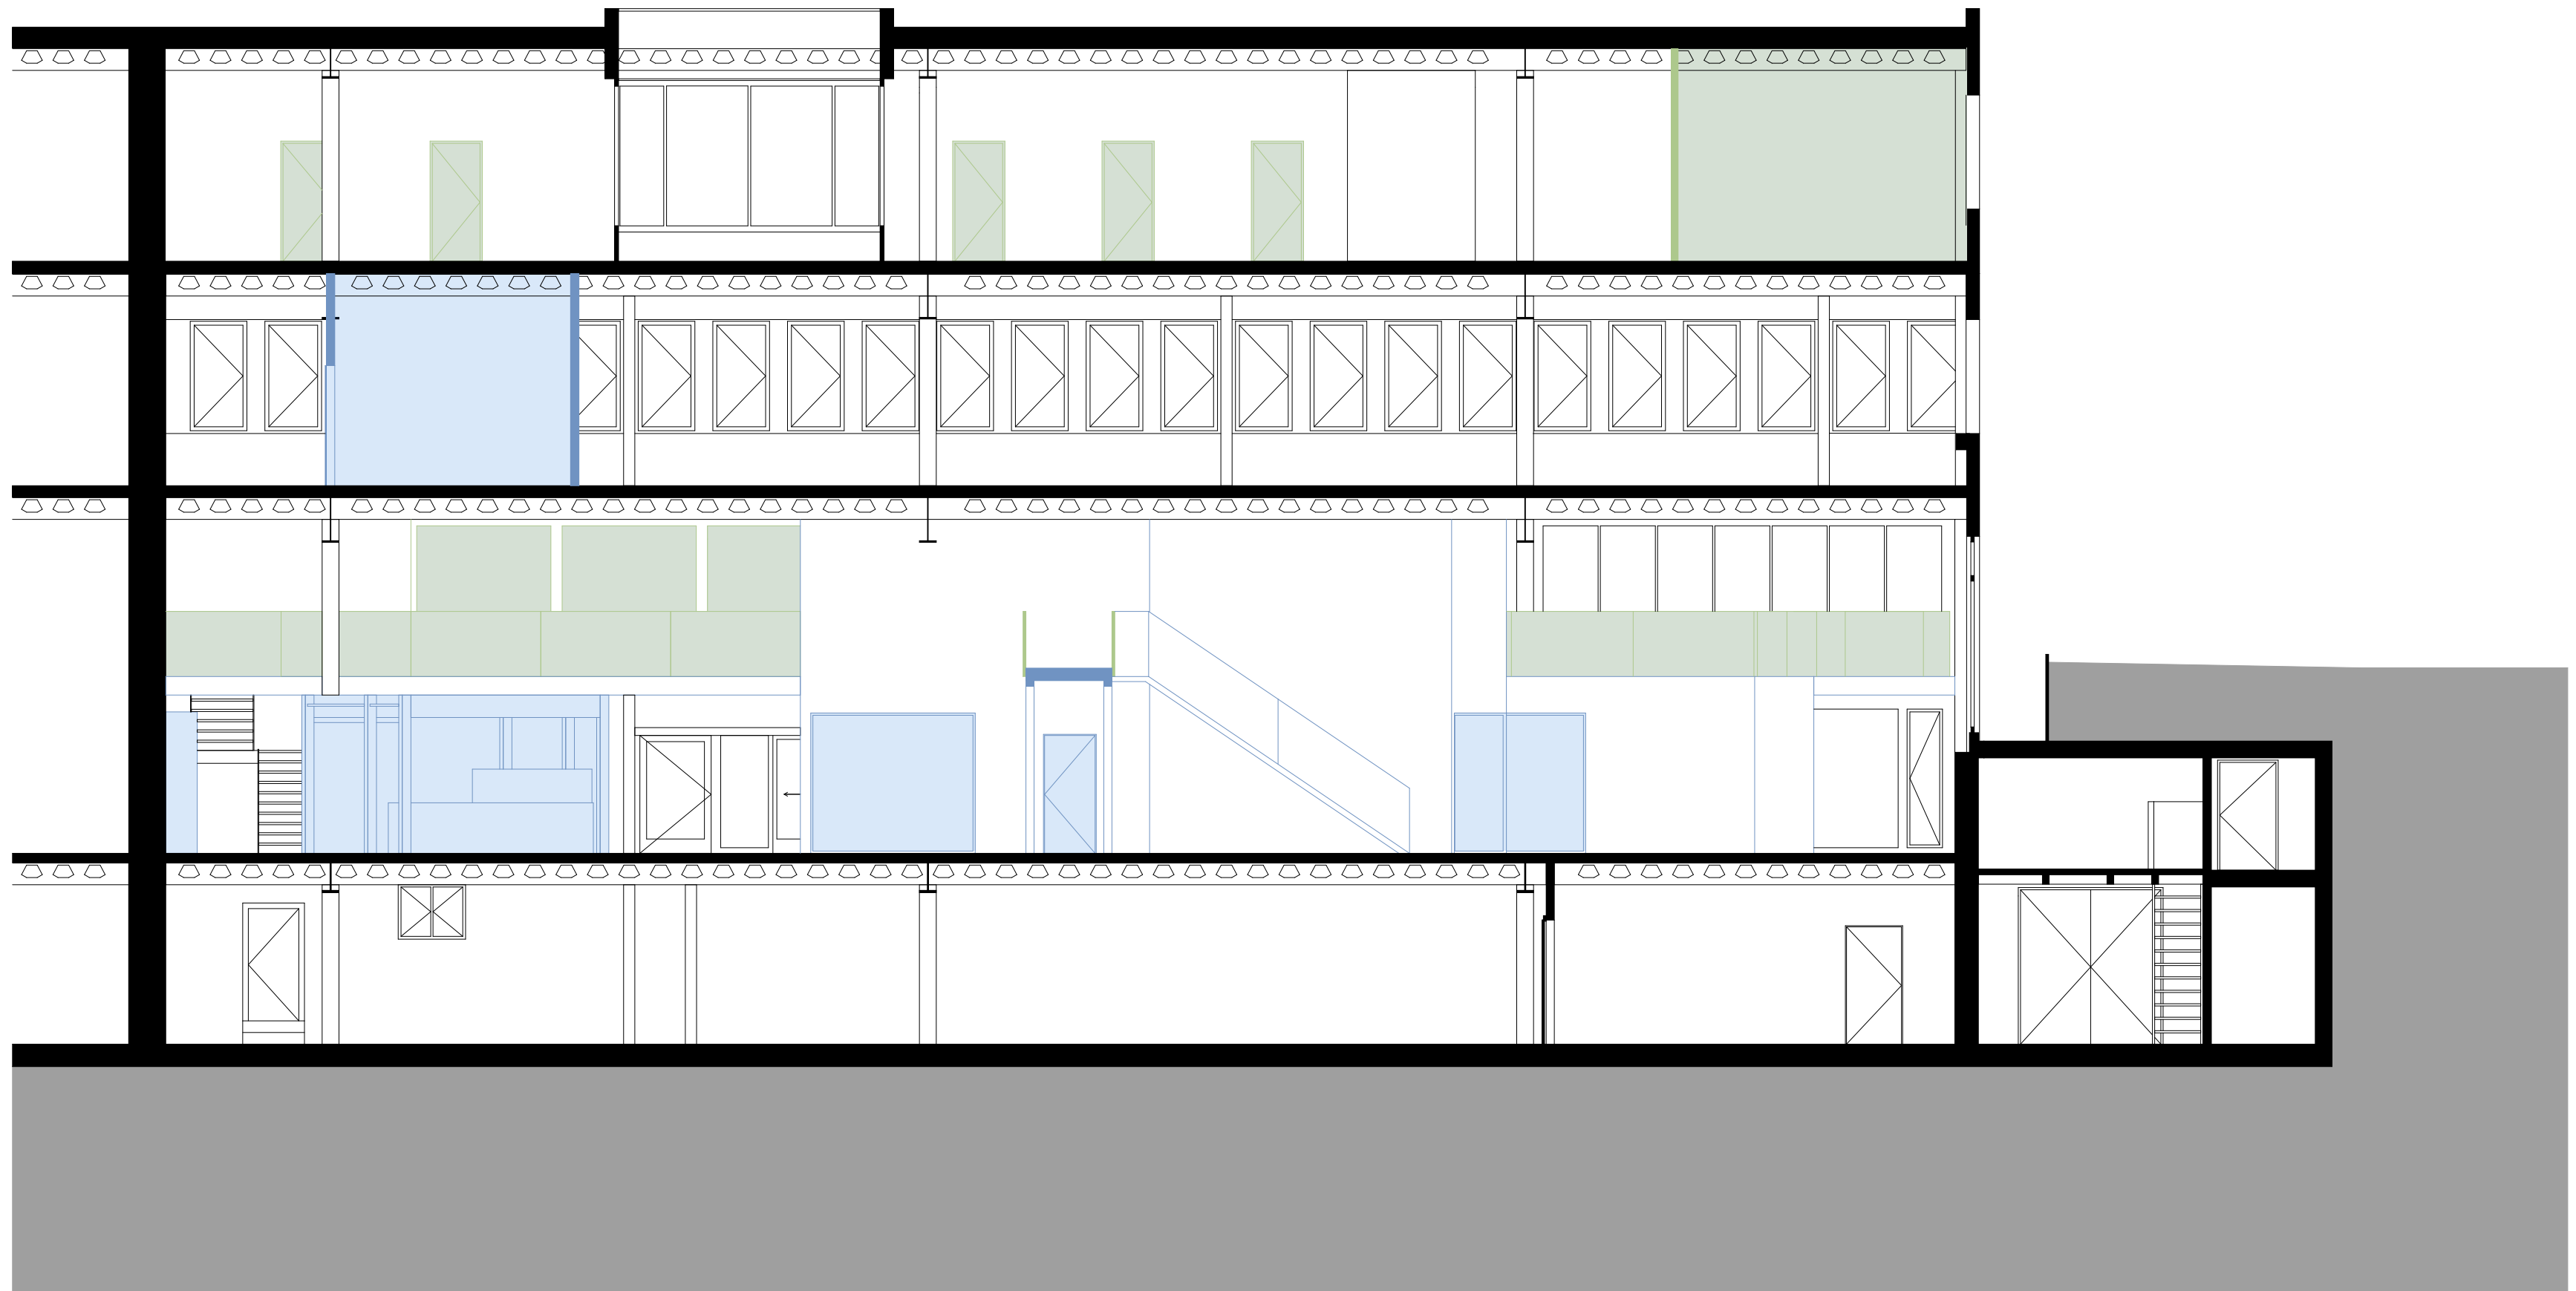

QUERSCHNITT
MASSSTAB 1:100

