



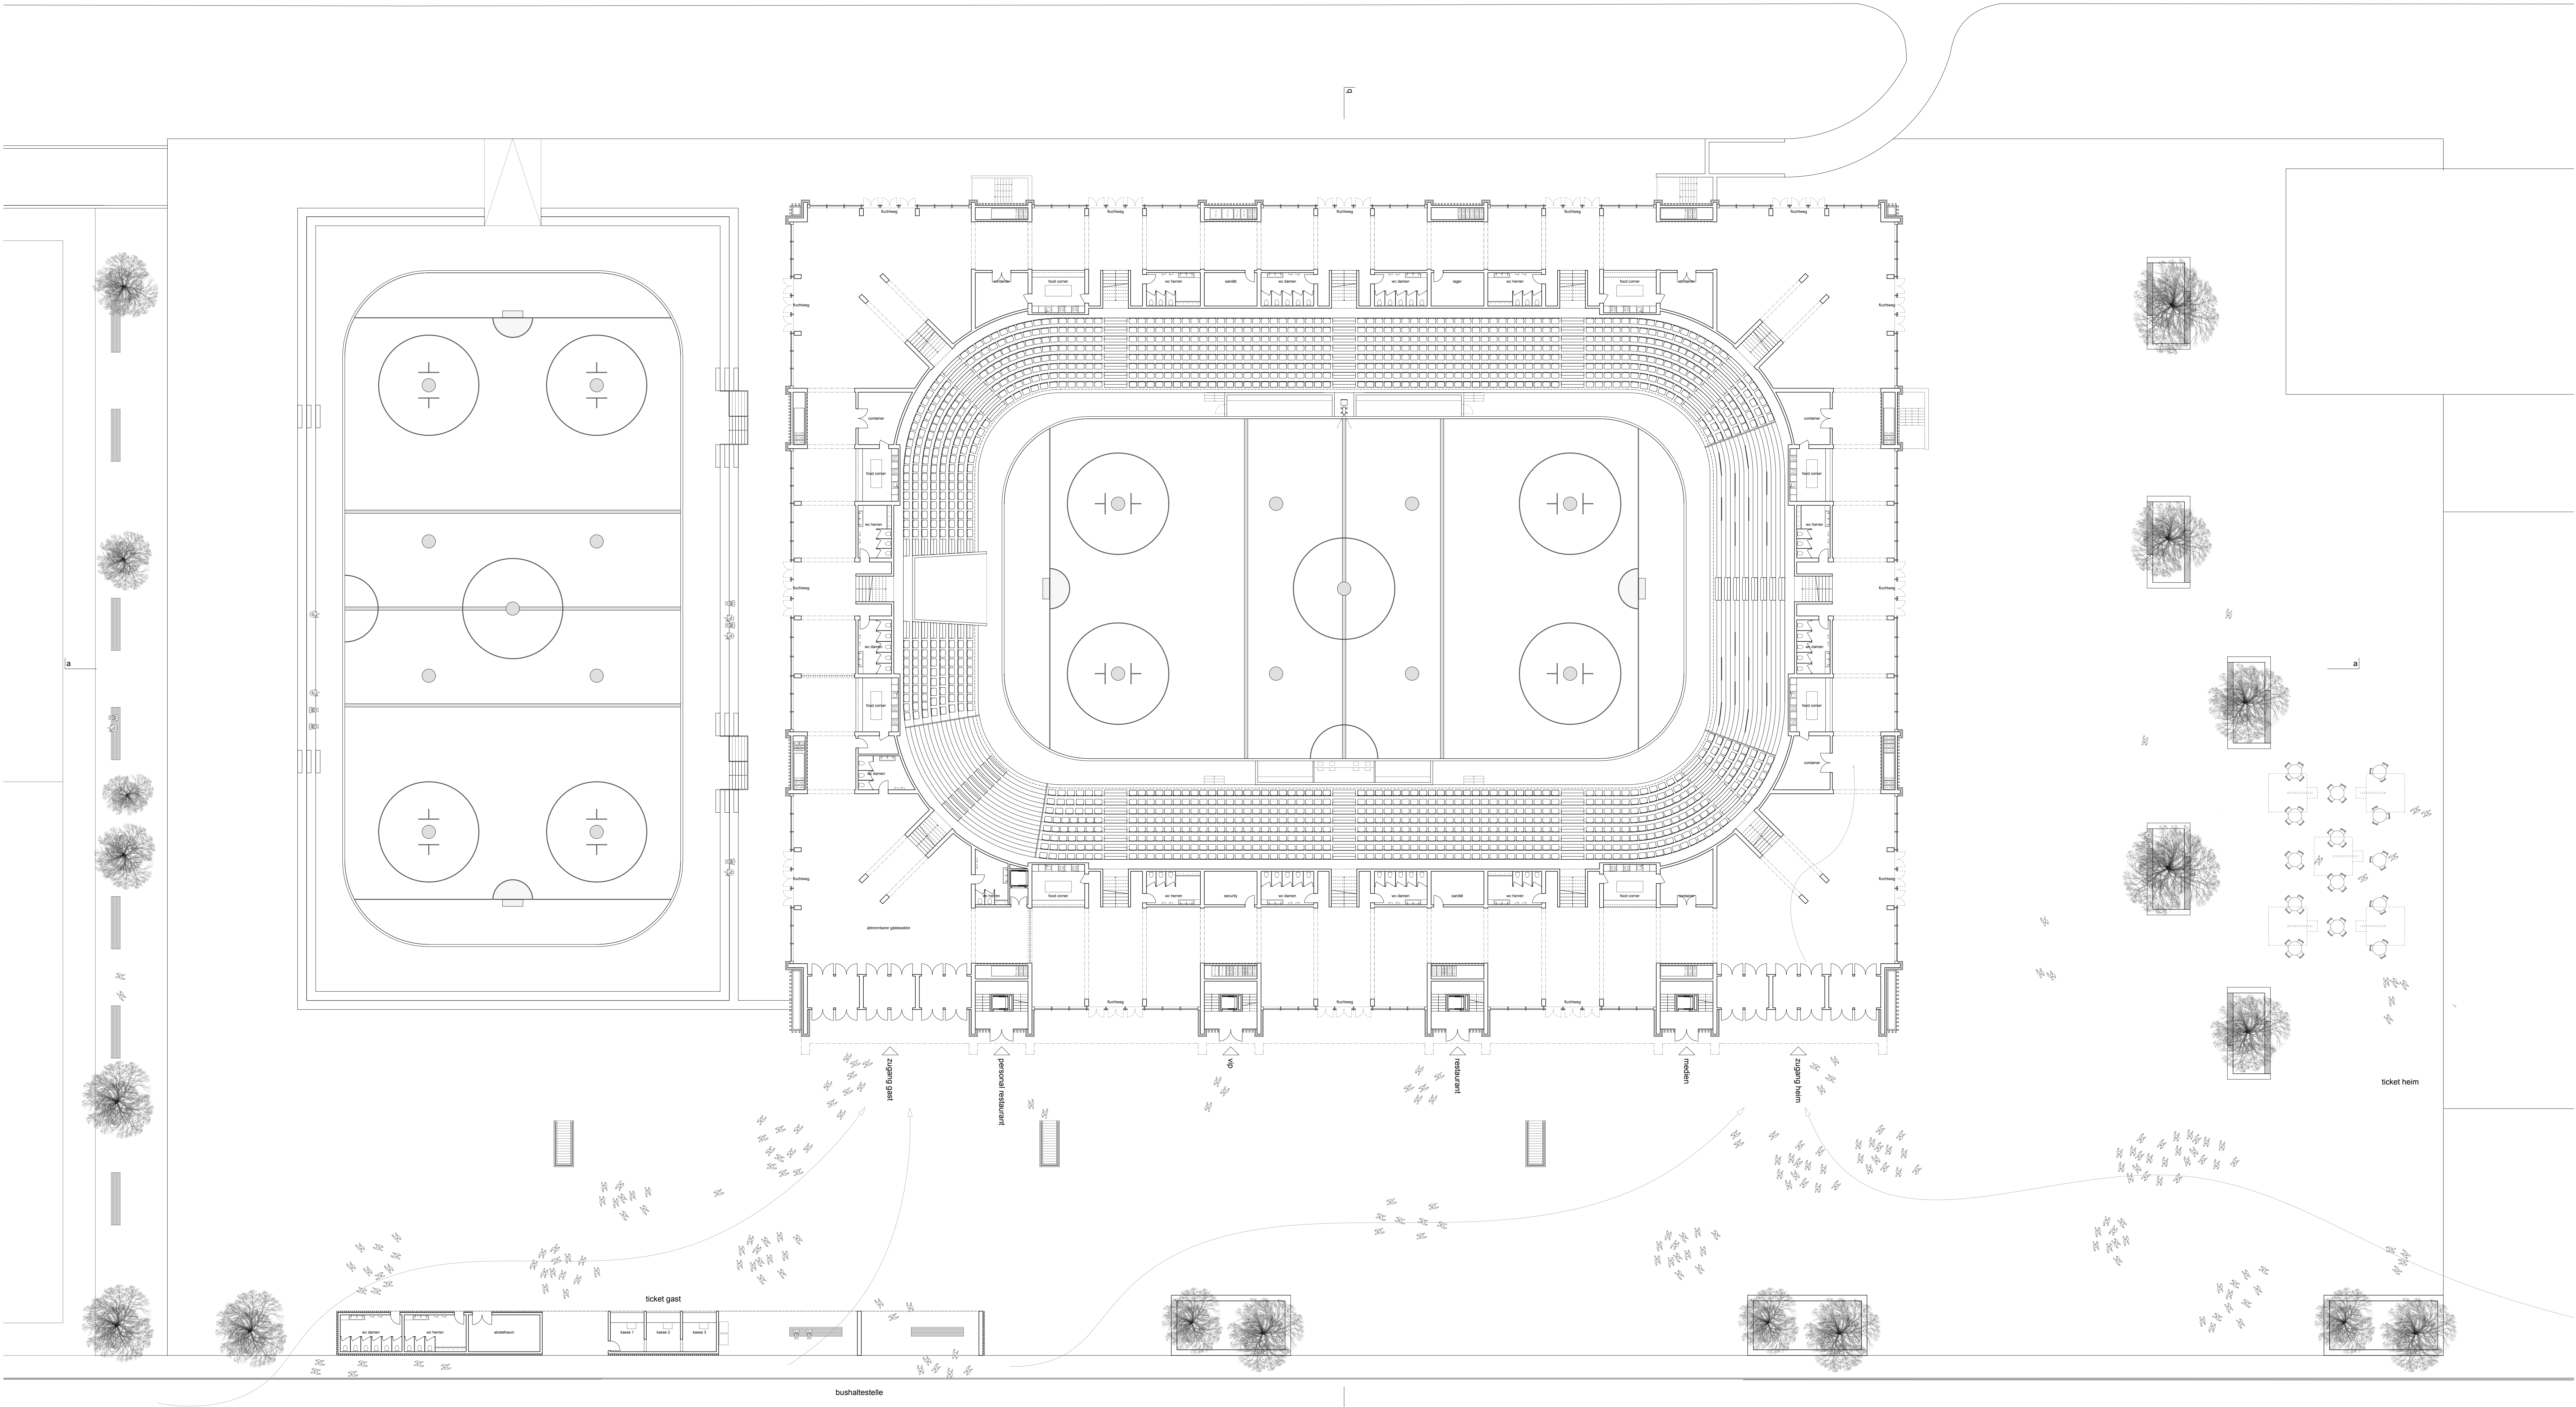

erdgeschoss 1:200

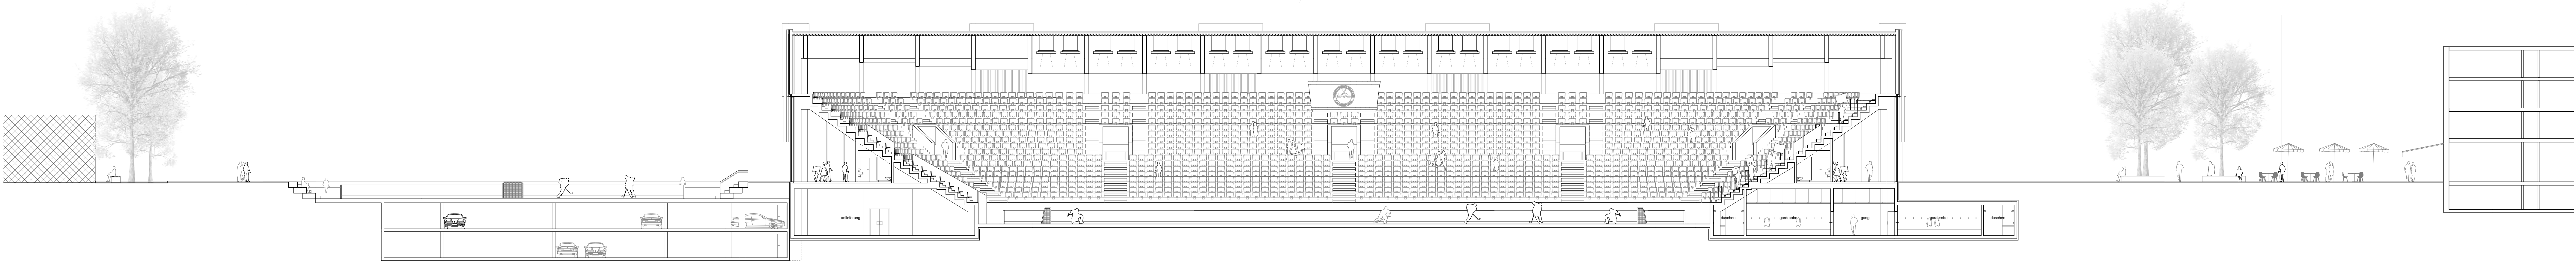

langsschnitt a-a 1:200