


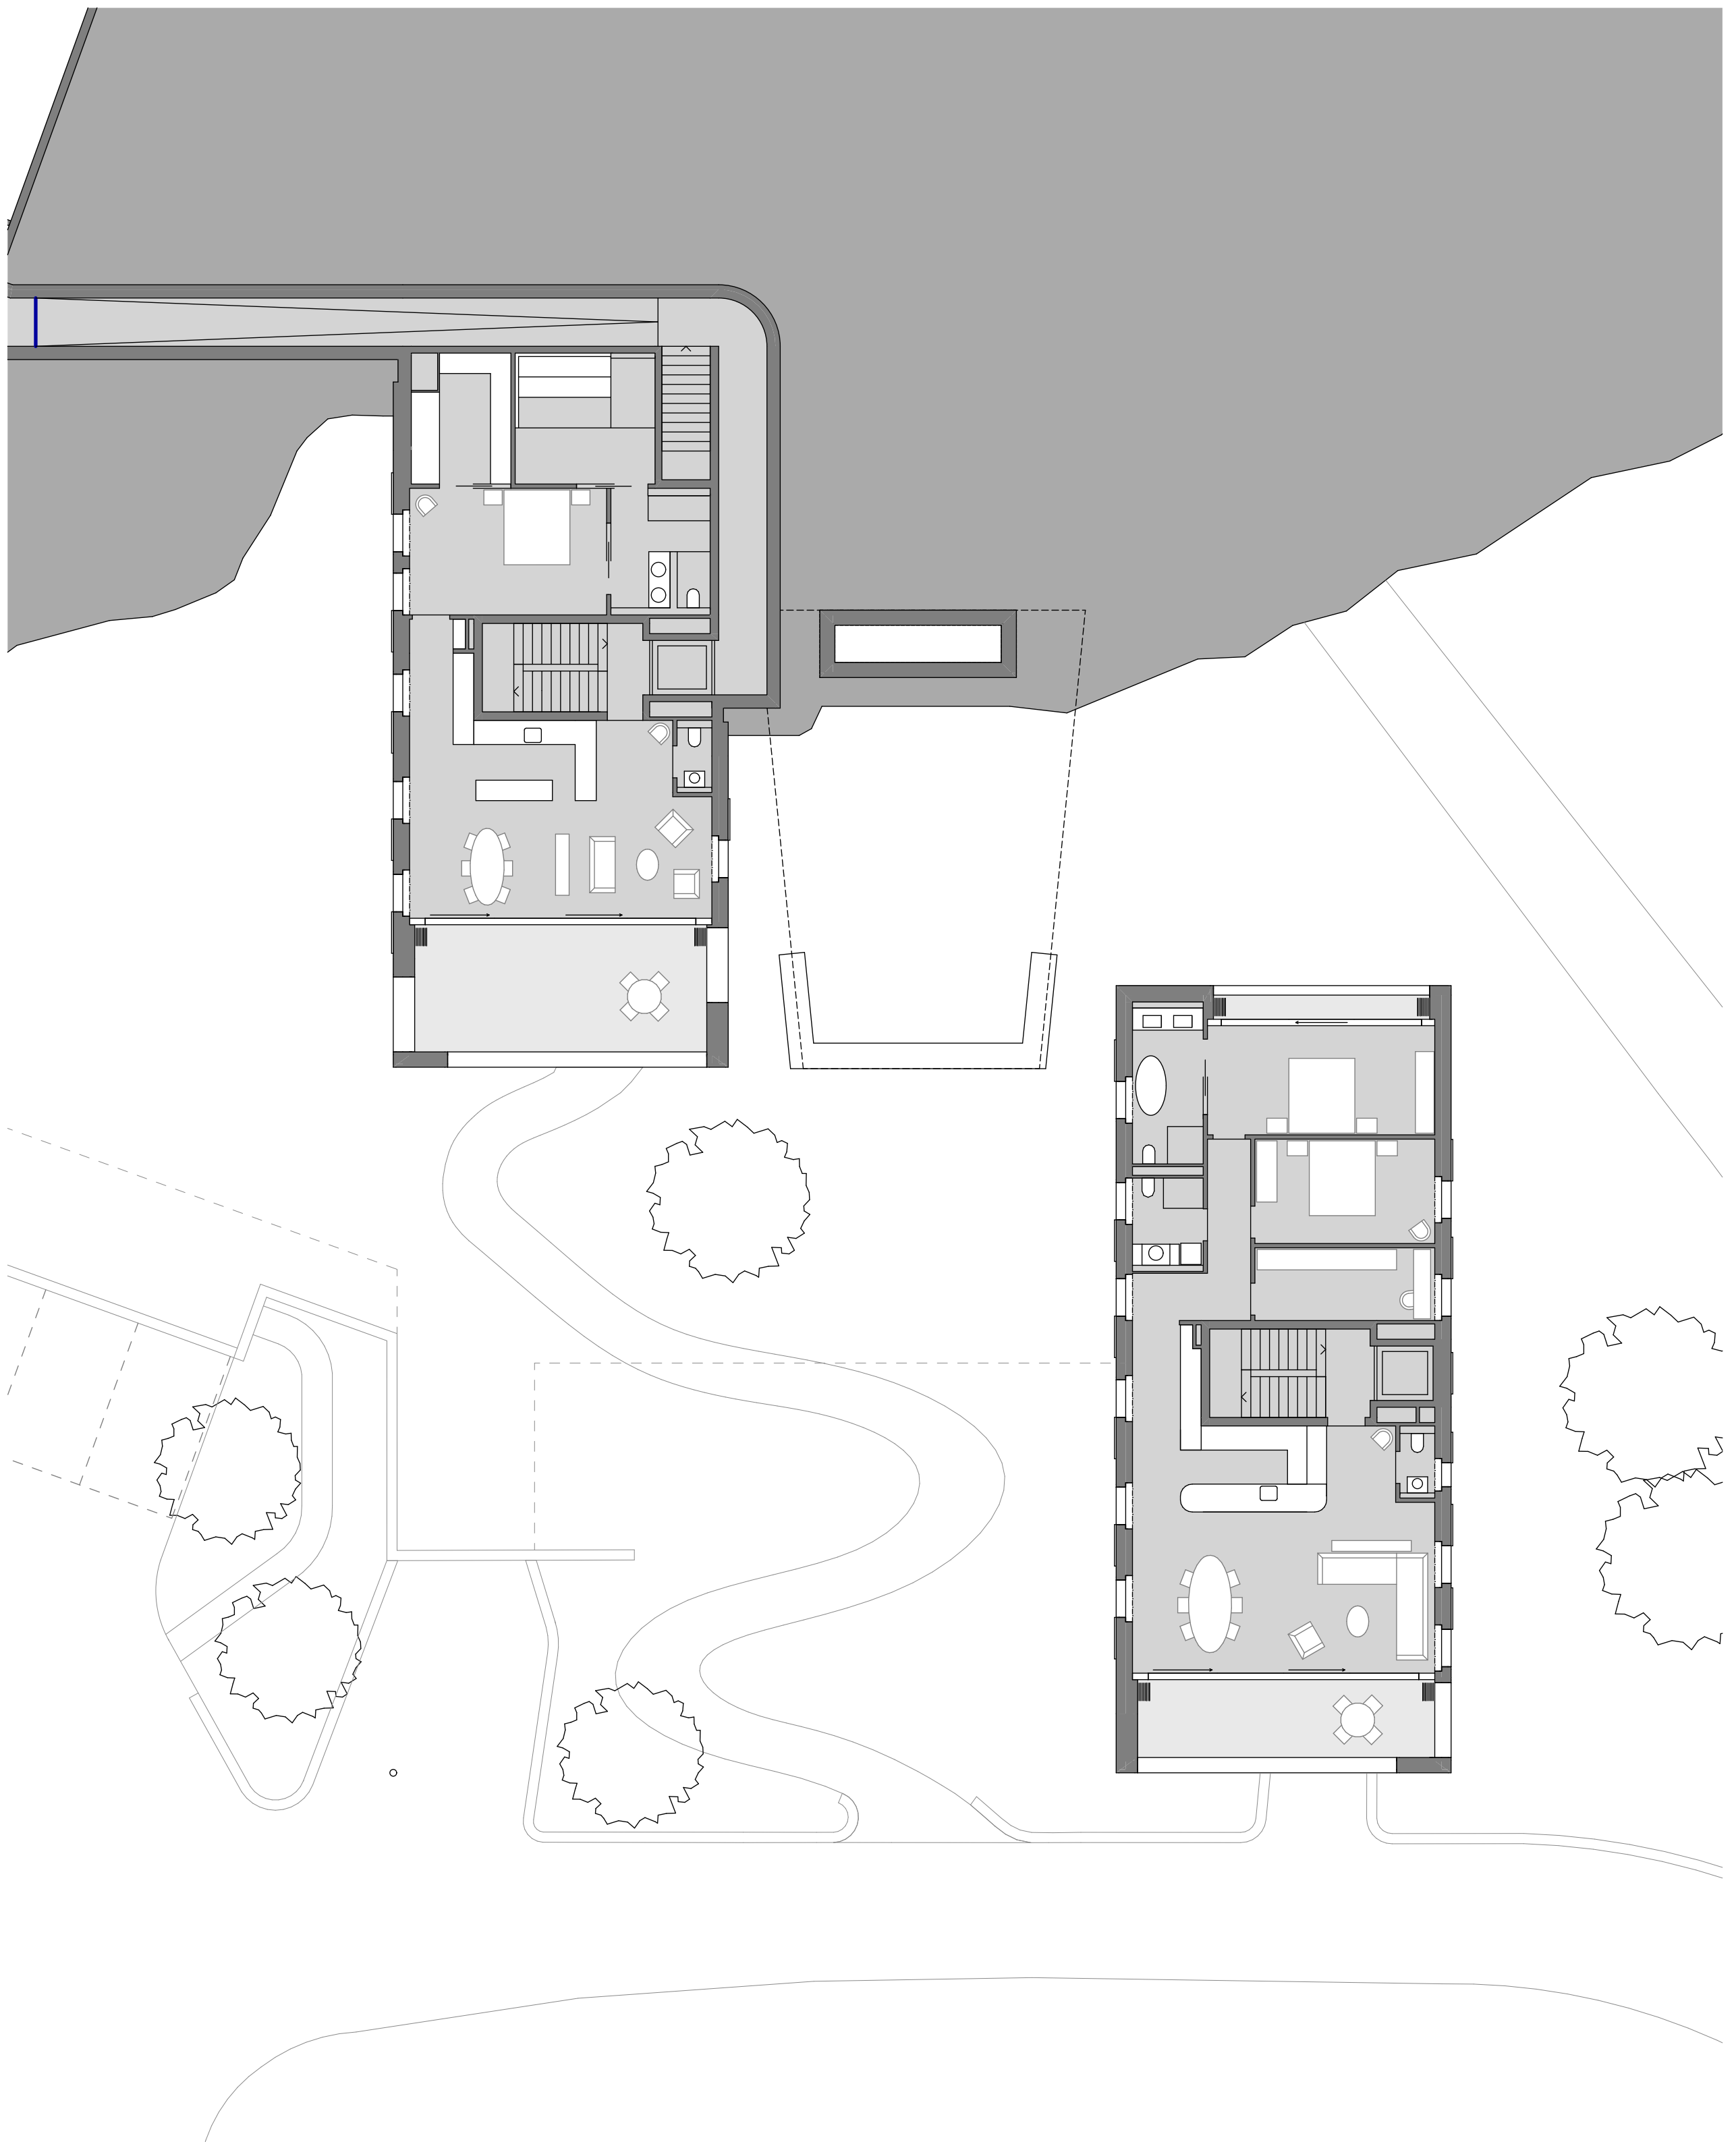

NEUBAU ZWEIER WOHNHÄUSER TSCHUGGEN AROSA
Ebene 3