


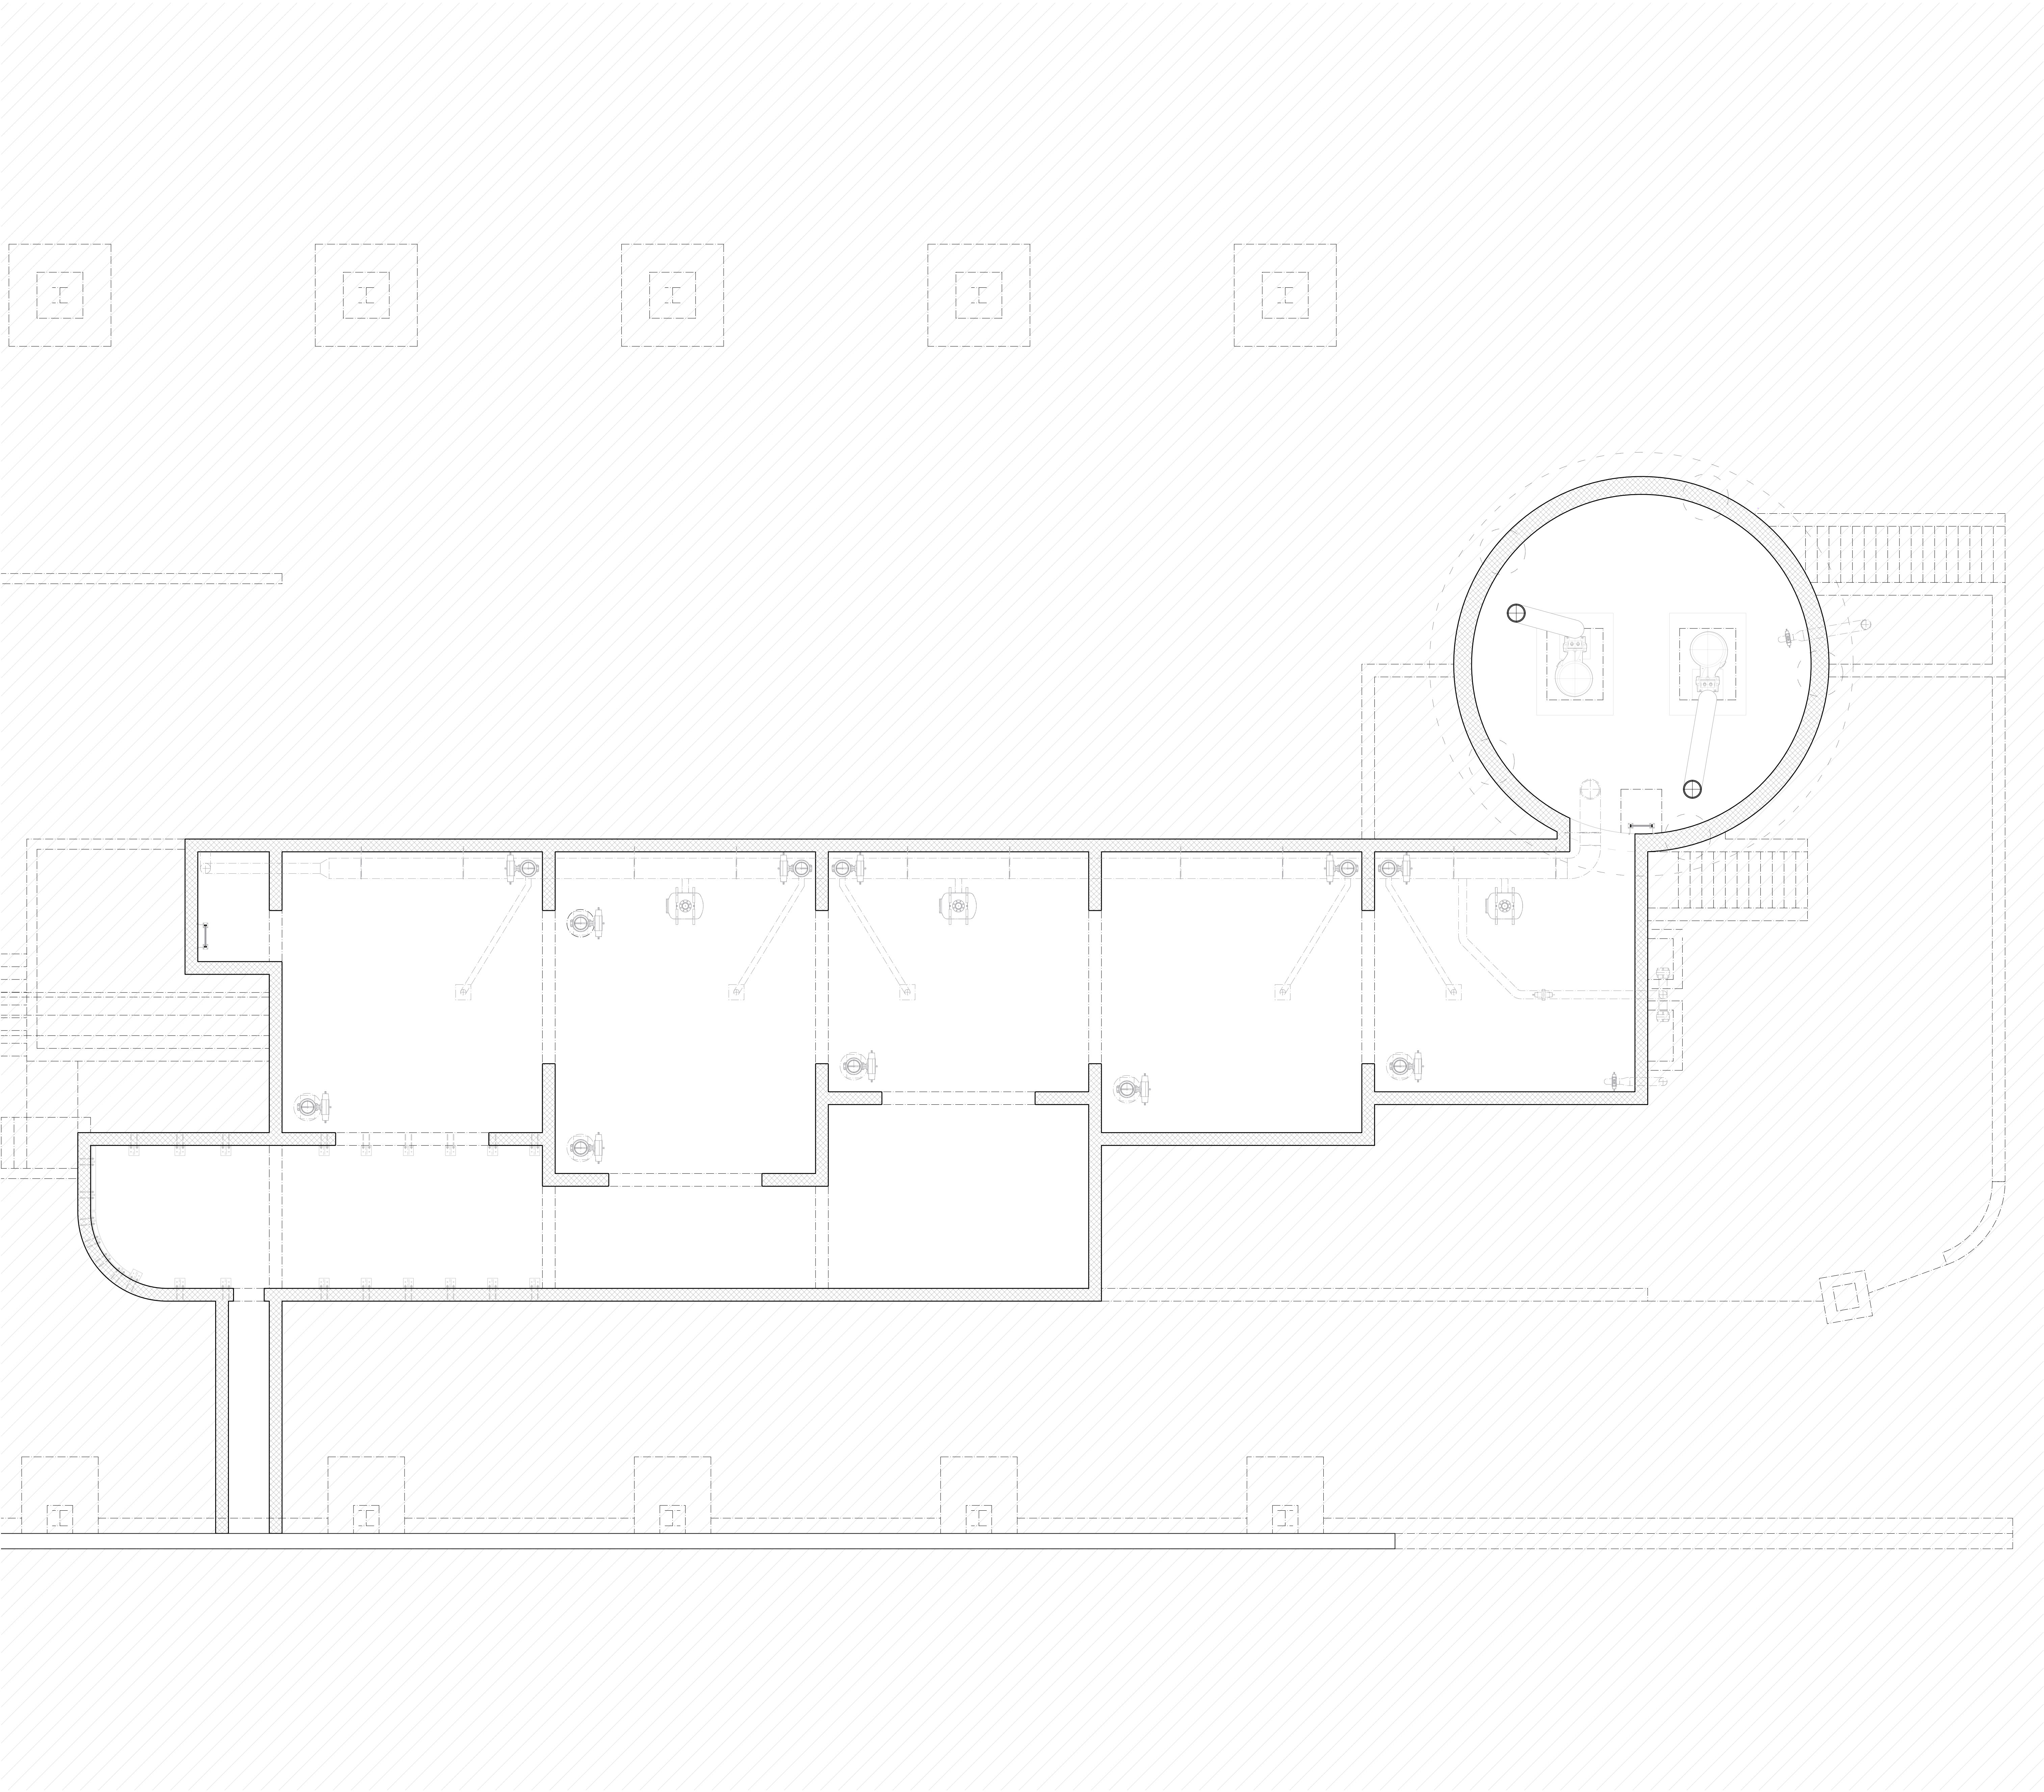

Grundriss Retentionsbecken | 1: 50

