


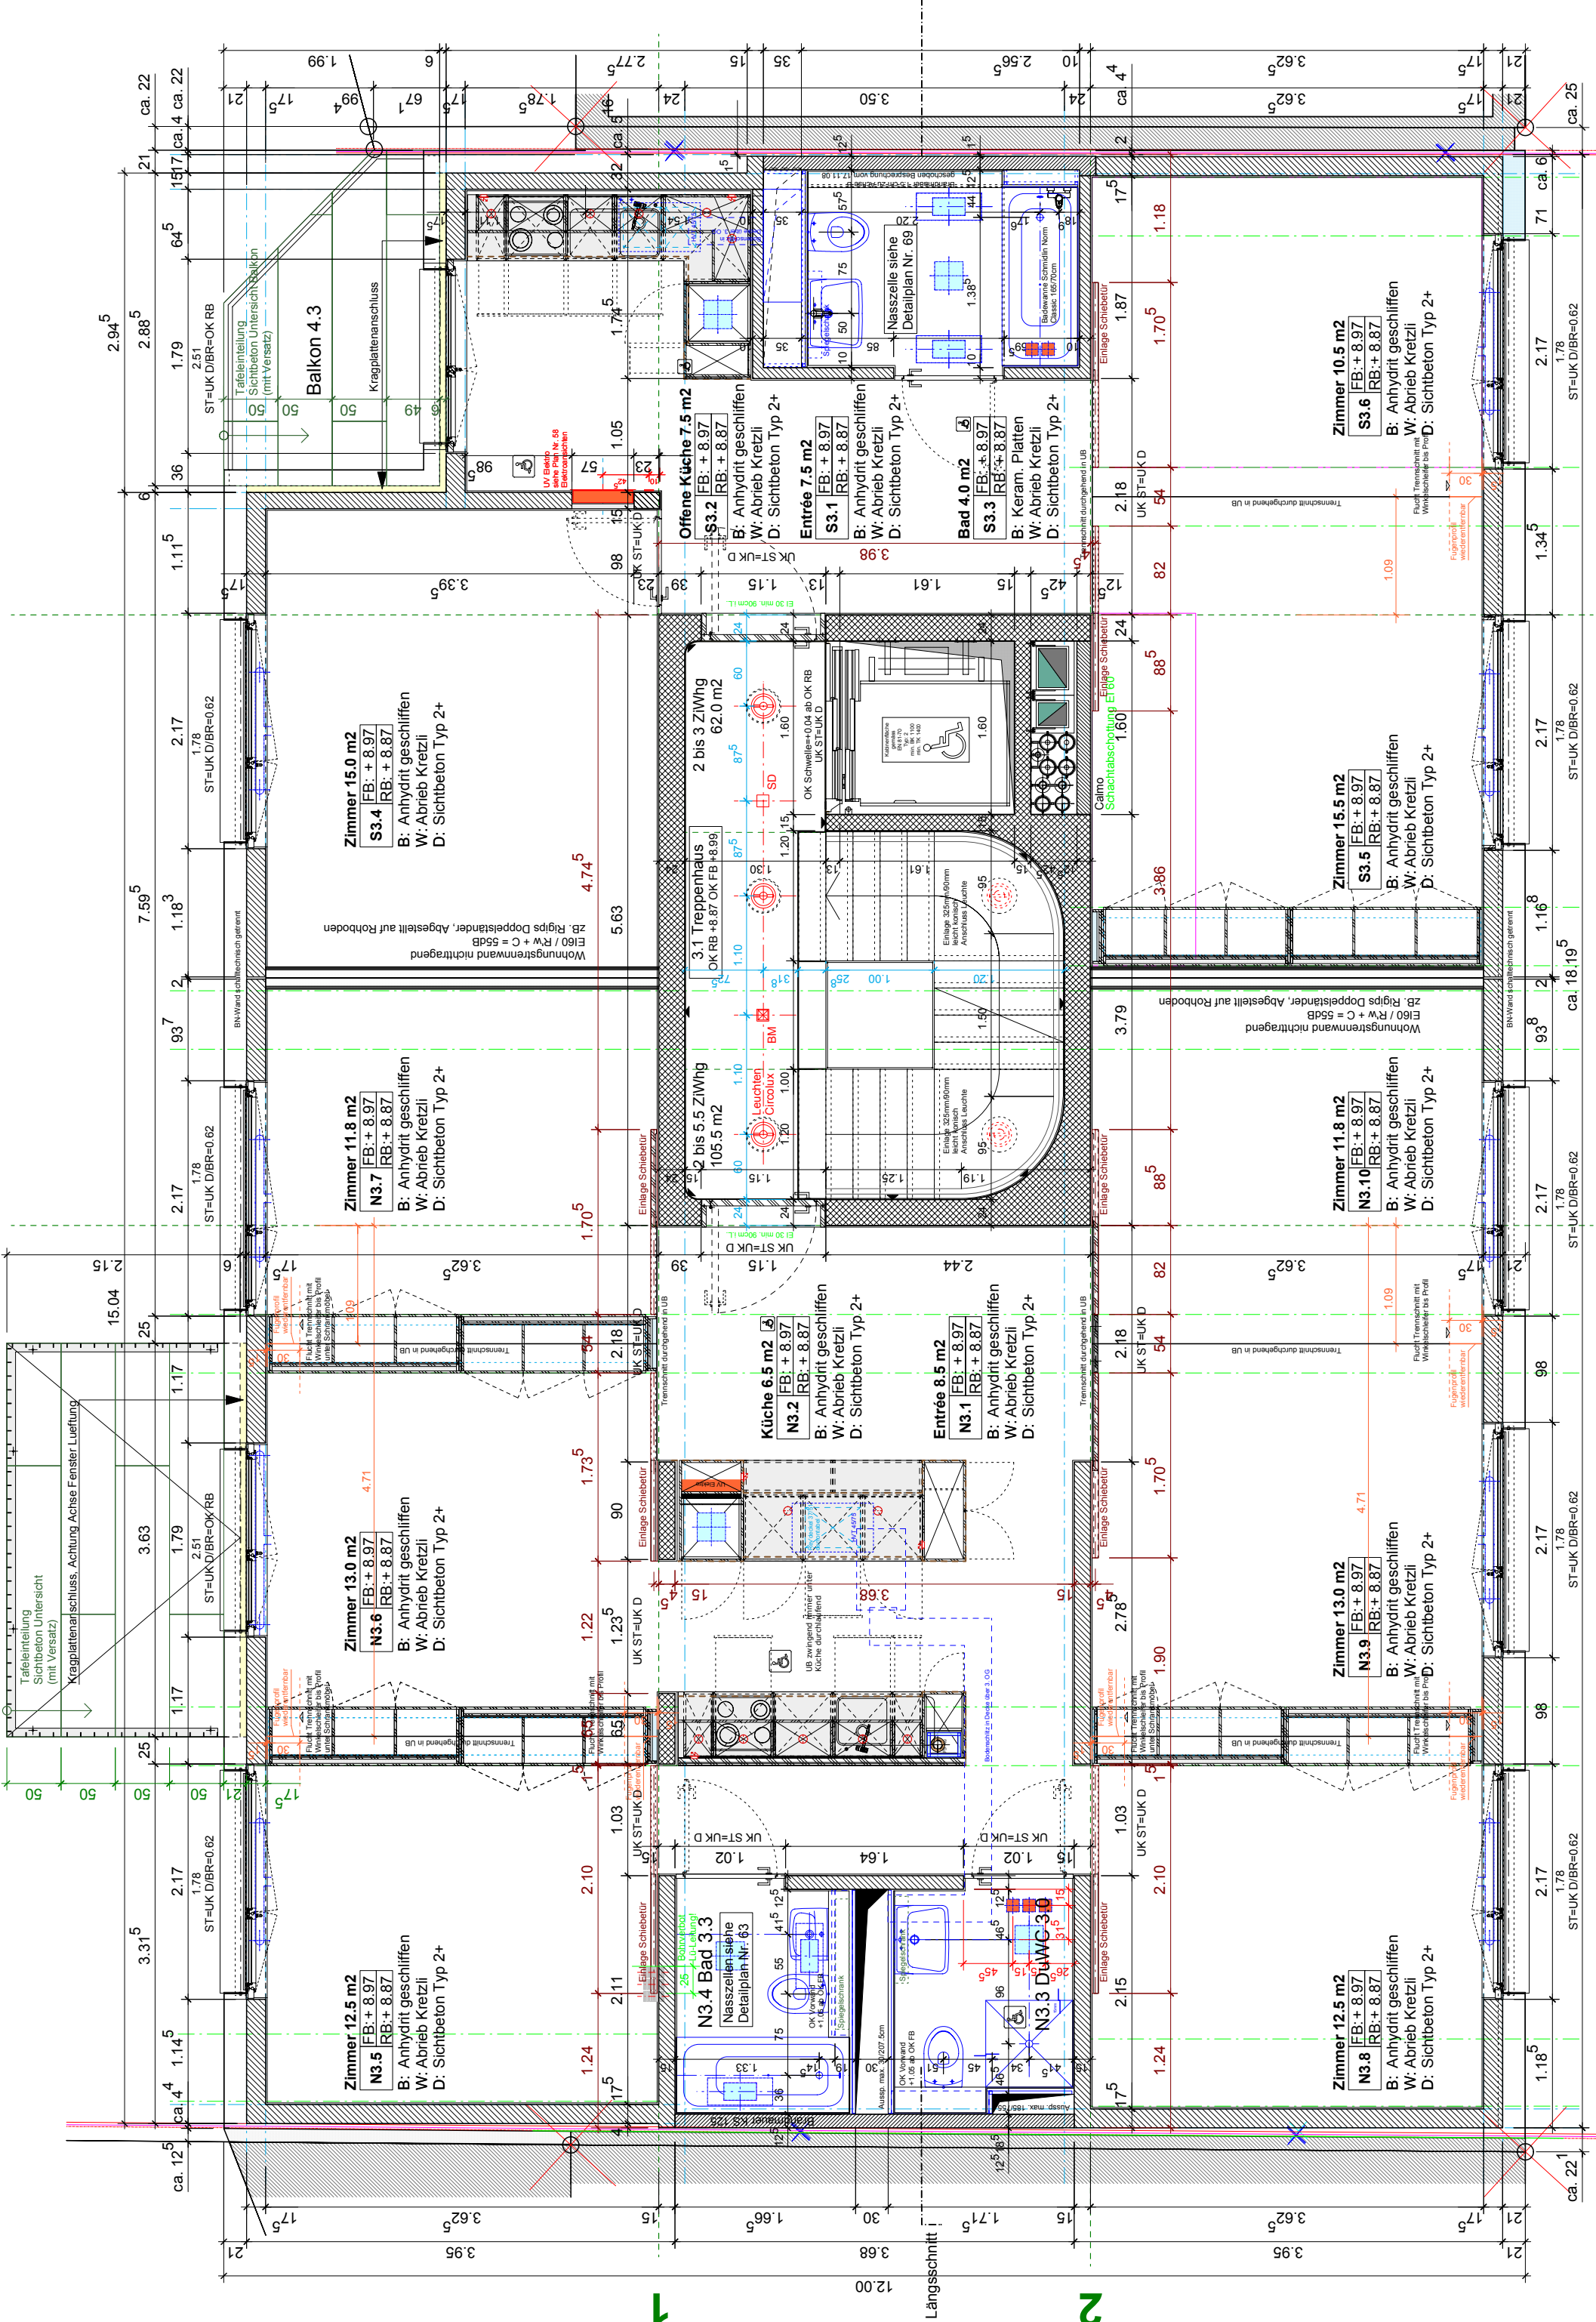

Grundriss 3. Obergeschoss (Normalgeschoss)

A

B