# 11

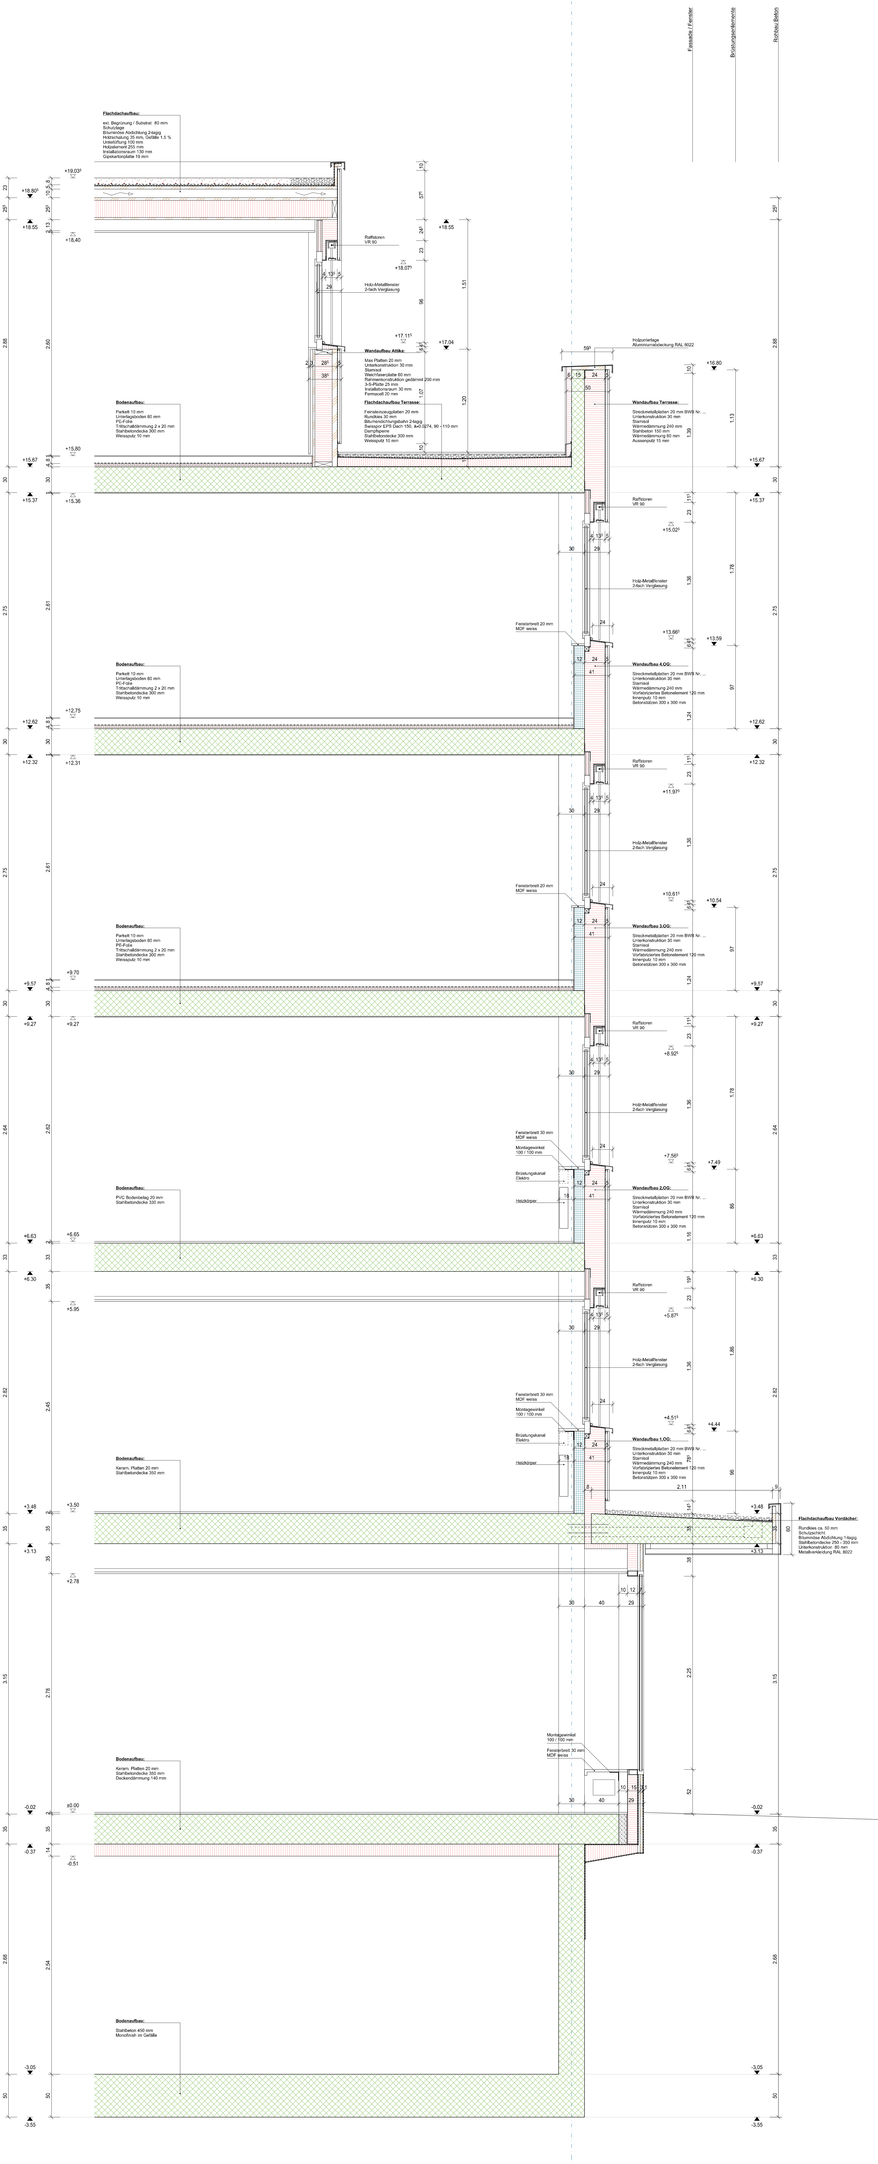


+/-0.00 = 446.67 m. ü. M. = OK fertig Boden EG

Planlegende

| | |
|---|---|
| Beton | Wärmedämmung |
| vorfabr. Betonelemente | Leichtbau - Gipswand |
| Kalksandstein | Abgehängte Decke |
| Backstein | Verputz, Mörtel |
| Zementstein | Holz massiv |
| GIS-Wand | Holzwerkstoff |
| Bestand | Wandaussparung |
| Abbruch im Bestand | Deckenaussparung |
| Neu im Bestand | |

Sämtliche Masse sind Rohmasse und sind vom Unternehmer am Bau zu kontrollieren.
Allfällige Differenzen sind der Bauleitung sofort zu melden.
Aussparungen werden mittels spezieller Aussparungsplänen angegeben.
Für Stahlbetonkonstruktionen gelten die Ingenieurpläne.
Türnischen gelten ab OK fertig höherem Boden bis UK roher Sturz.
Decken und Gleitlager sind nach Angaben Ingenieur auszuführen.

0096 Wohn- und Geschäftshaus Bahnhofstr. 25, Buchs

| | | | |
|---|---|---|---|
| Inhalt: | Detailschnitt C | | 2013-03-07 |
| Bauherr: | Aliva AG Weiherring 73, 9493 Mauren | | Gez: rs |
| Plänename: | 0096-A-Detailschnitte-2012-11-30 | Format: 77 cm x 148.5 cm | M: 1:00 |

Kaundbe Architekten AG
Egertastrasse 6, 9490 Vaduz
Telefon +423 239 66 60
www.kaundbe.com

KAUNDBE architekten