


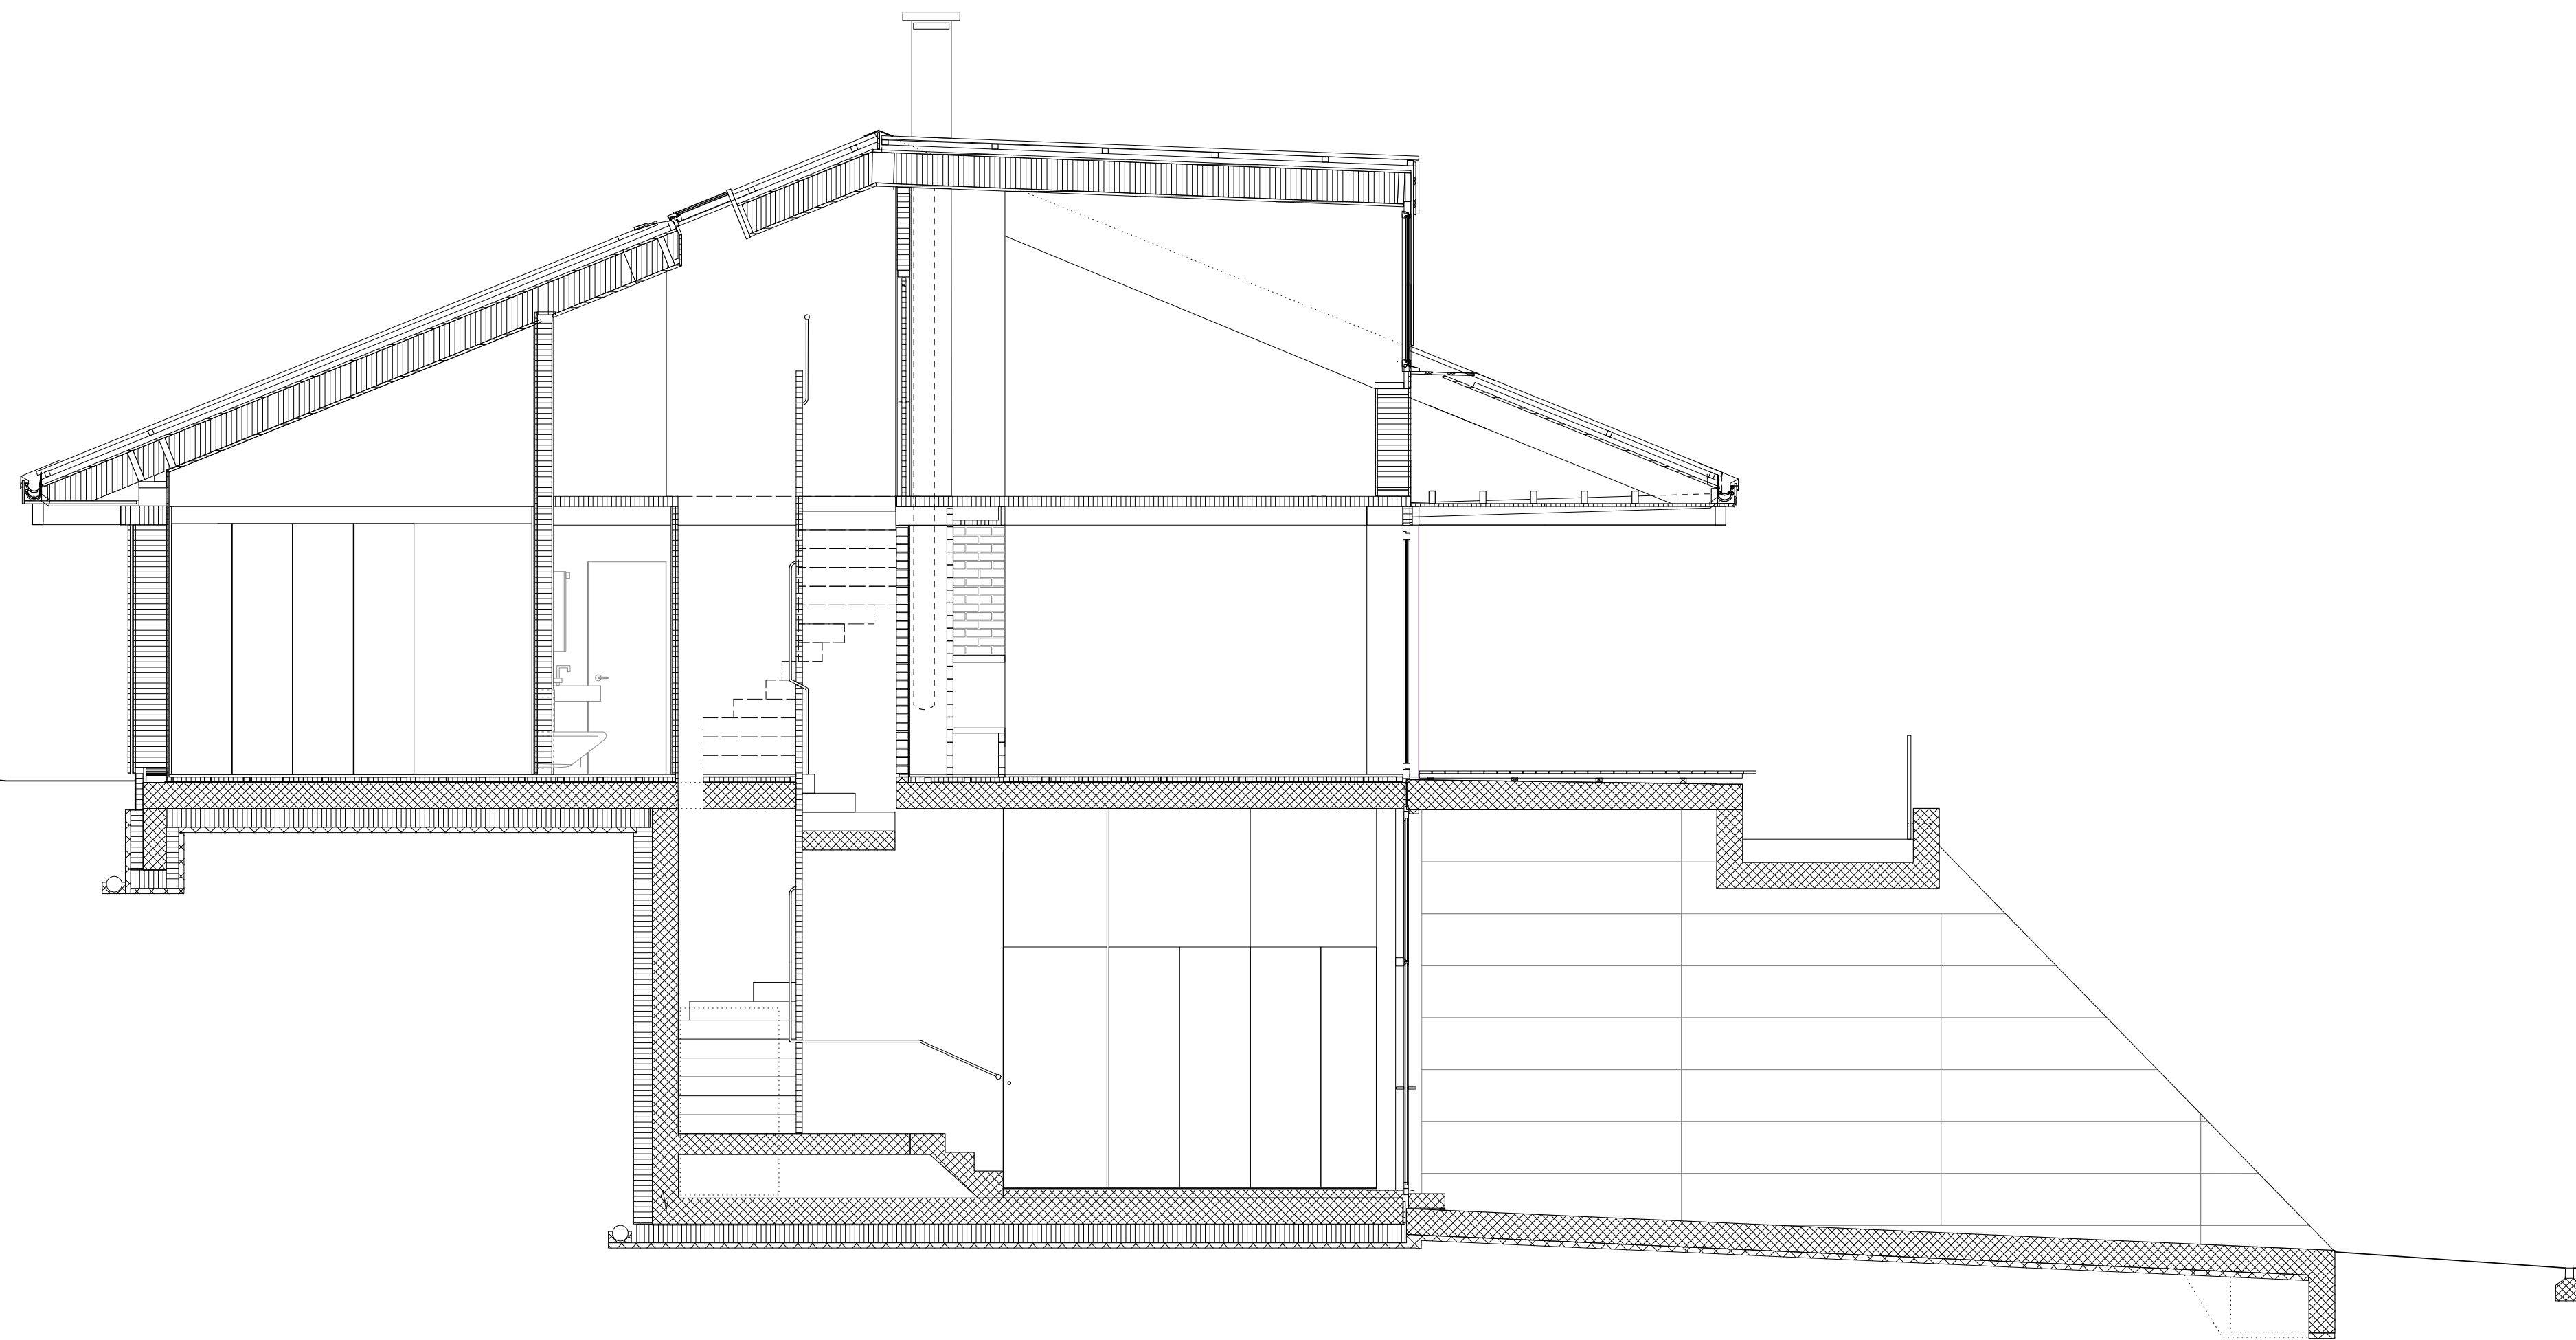

0 1 2 5

Haus Vully 2014
Längsschnitt 1:50
smarch - Mathys & Strickeli
Architekten ETH BSA