


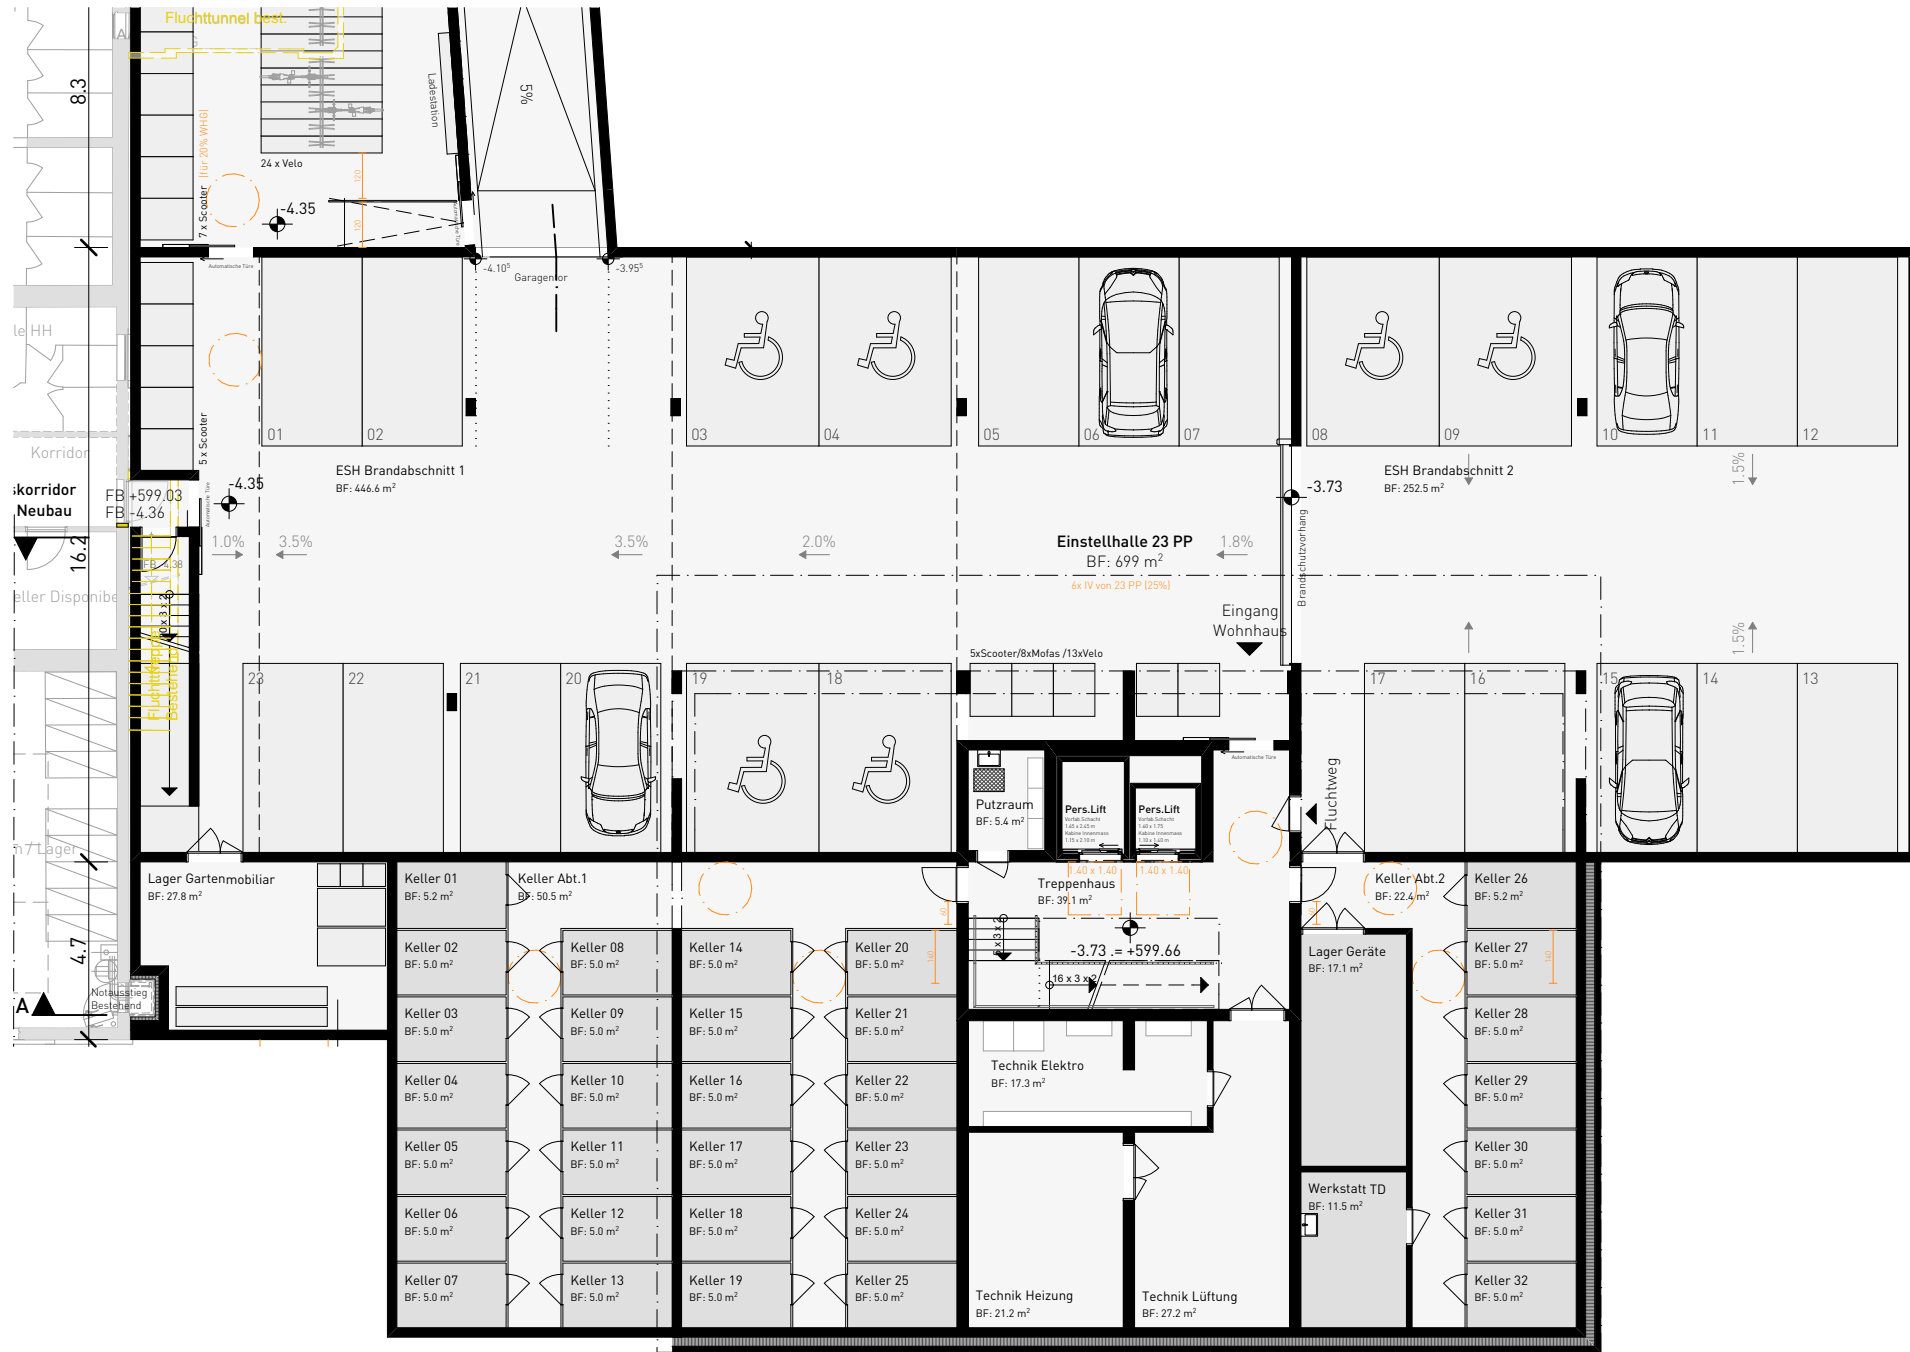

Haus am Mühlbach, Alterssiedlung Bodmer, Chur
Baudokumentation | Grundriss 1.UG

