




PROLONGEMENTS EXTERIEURS REPARTITION PROGRAMME REZ-DE-CHAUSSEE REPARTITION LOGEMENTS - 1^{er} ETAGE 2^e ETAGE 3^e ETAGE 4^e ETAGE



1^{er} ETAGE | 1:200 Rue des Cygnes

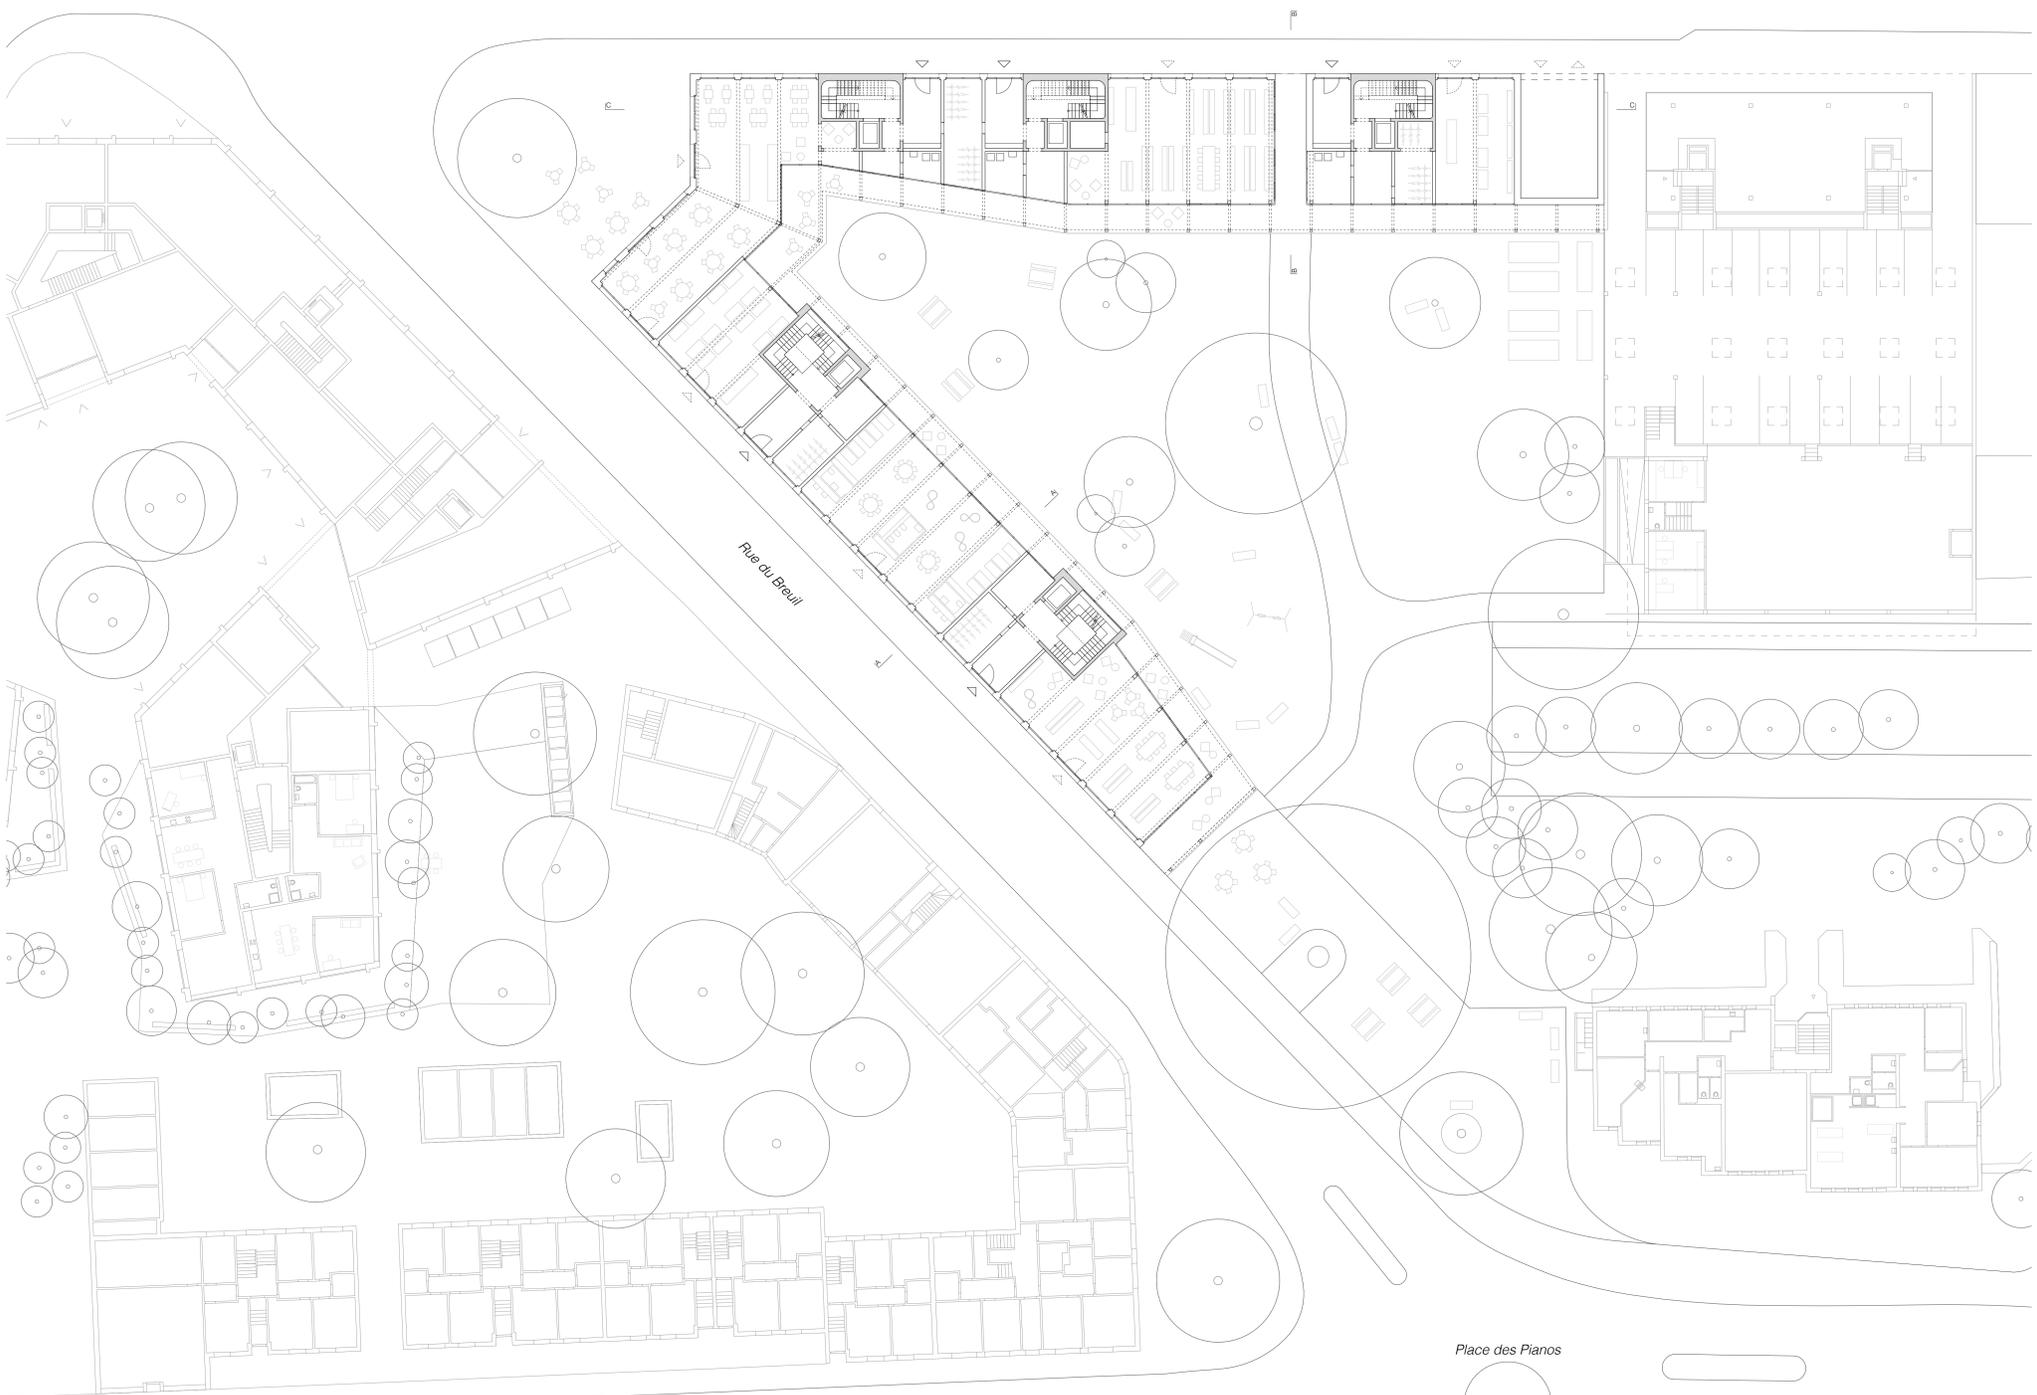

REZ-DE-CHAUSSEE | 1:200 Rue du Beuil Place des Pianos