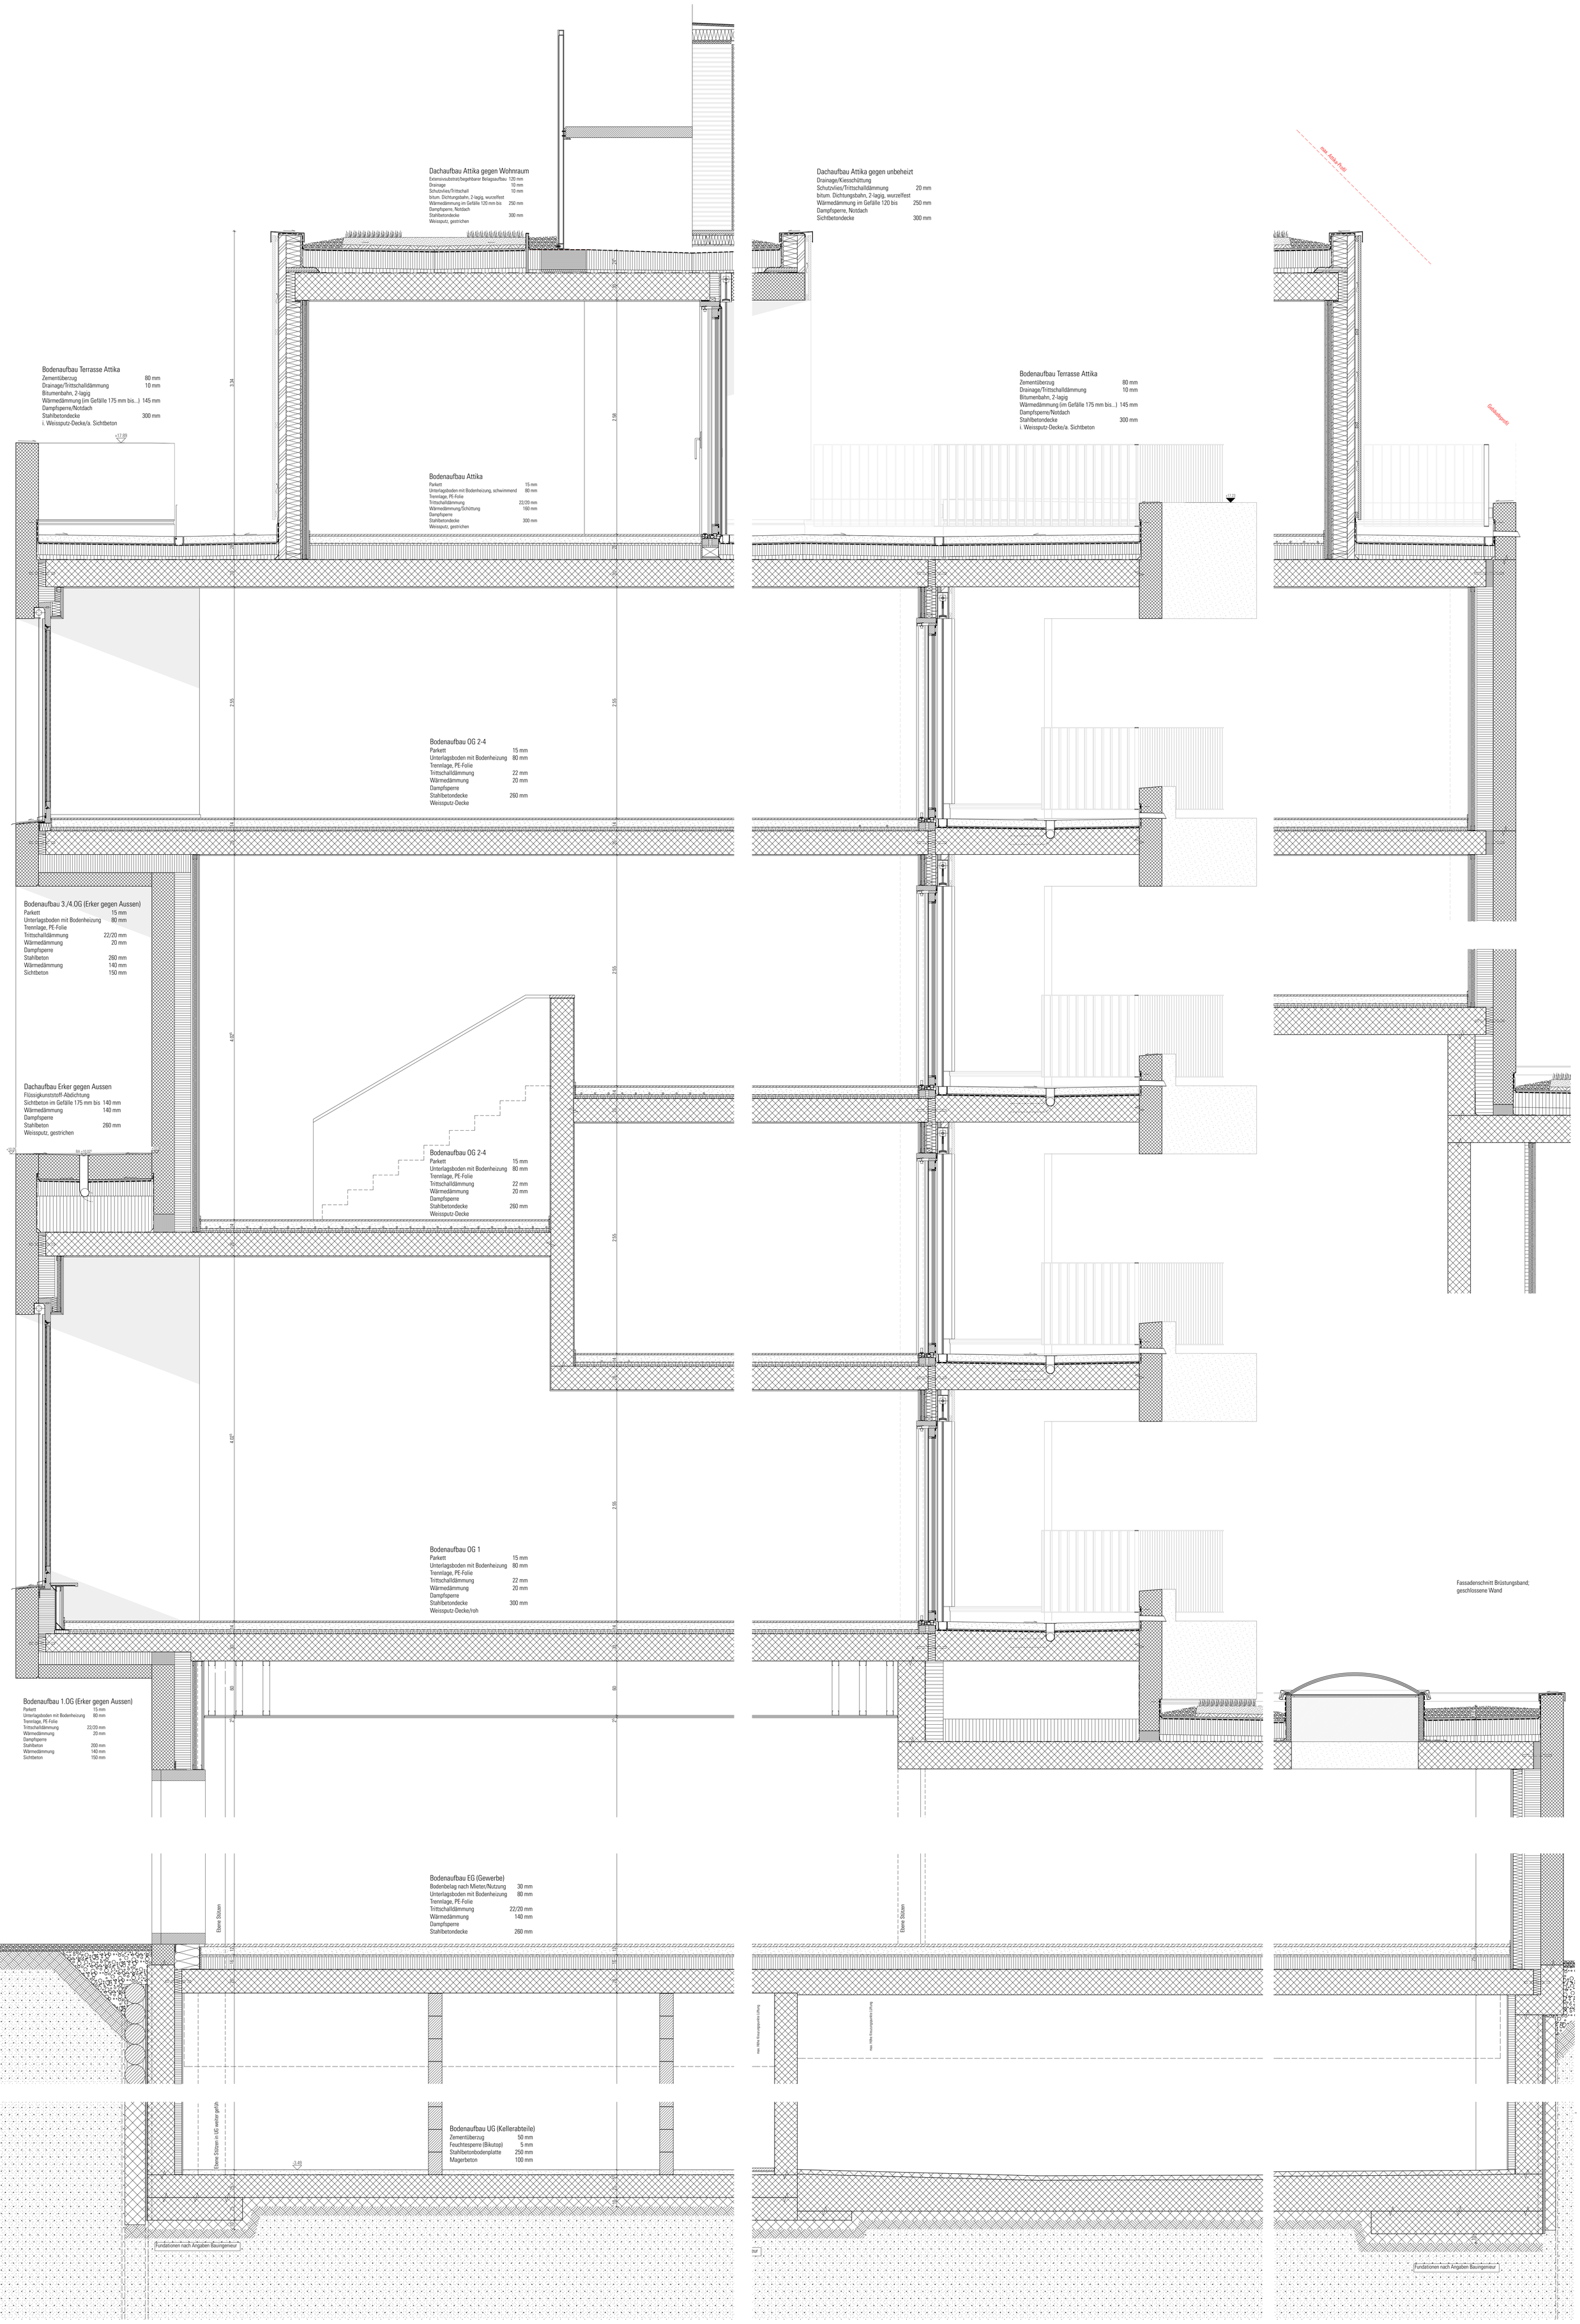
Dachaufbau Attika gegen Wohnraum
Extensivsubstrat/begehbarer Belagsaufbau 120 mm
Drainage 10 mm
Schutzvlies/Trittschall 10 mm
bitum. Dichtungsbahn, 2-lagig, wurzelfest
Wärmedämmung im Gefälle 120 mm bis 250 mm
Dampfsperre, Notdach
Stahlbetondecke 300 mm
Weissputz, gestrichen
Dachaufbau Attika gegen unbeheizt
Drainage/Kiesschüttung
Schutzvlies/Trittschalldämmung 20 mm
bitum. Dichtungsbahn, 2-lagig, wurzelfest
Wärmedämmung im Gefälle 120 bis 250 mm
Dampfsperre, Notdach
Sichtbetondecke 300 mm
max. Attika-Profil
Gebäudeprofil
Bodenaufbau Terrasse Attika
Zementüberzug 80 mm
Drainage/Trittschalldämmung 10 mm
Bitumenbahn, 2-lagig
Wärmedämmung (im Gefälle 175 mm bis...) 145 mm
Dampfsperre/Notdach
Stahlbetondecke 300 mm
i. Weissputz-Decke/a. Sichtbeton
+17.89
3.34
Bodenaufbau Attika
Parkett 15 mm
Unterlagsboden mit Bodenheizung, schwimmend 80 mm
Trennlage, PE-Folie
Trittschalldämmung 22/20 mm
Wärmedämmung/Schüttung 160 mm
Dampfsperre
Stahlbetondecke 300 mm
Weissputz, gestrichen
2.58
Bodenaufbau Terrasse Attika
Zementüberzug 80 mm
Drainage/Trittschalldämmung 10 mm
Bitumenbahn, 2-lagig
Wärmedämmung (im Gefälle 175 mm bis...) 145 mm
Dampfsperre/Notdach
Stahlbetondecke 300 mm
i. Weissputz-Decke/a. Sichtbeton
+17.23
Bodenaufbau OG 2-4
Parkett 15 mm
Unterlagsboden mit Bodenheizung 80 mm
Trennlage, PE-Folie
Trittschalldämmung 22 mm
Wärmedämmung 20 mm
Dampfsperre
Stahlbetondecke 260 mm
Weissputz-Decke
2.55
Bodenaufbau 3./4.OG (Erker gegen Aussen)
Parkett 15 mm
Unterlagsboden mit Bodenheizung 80 mm
Trennlage, PE-Folie
Trittschalldämmung 22/20 mm
Wärmedämmung 20 mm
Dampfsperre
Stahlbeton 260 mm
Wärmedämmung 140 mm
Sichtbeton 150 mm
4.02
Dachaufbau Erker gegen Aussen
Flüssigkunststoff-Abdichtung
Sichtbeton im Gefälle 175 mm bis 140 mm
Wärmedämmung 140 mm
Dampfsperre
Stahlbeton 260 mm
Weissputz, gestrichen
+20.57
BA +19.107
Bodenaufbau OG 2-4
Parkett 15 mm
Unterlagsboden mit Bodenheizung 80 mm
Trennlage, PE-Folie
Trittschalldämmung 22 mm
Wärmedämmung 20 mm
Dampfsperre
Stahlbetondecke 260 mm
Weissputz-Decke
Bodenaufbau OG 1
Parkett 15 mm
Unterlagsboden mit Bodenheizung 80 mm
Trennlage, PE-Folie
Trittschalldämmung 22 mm
Wärmedämmung 20 mm
Dampfsperre
Stahlbetondecke 300 mm
Weissputz-Decke/roh
60
Bodenaufbau 1.OG (Erker gegen Aussen)
Parkett 15 mm
Unterlagsboden mit Bodenheizung 80 mm
Trennlage, PE-Folie
Trittschalldämmung 22/20 mm
Wärmedämmung 20 mm
Dampfsperre
Stahlbeton 200 mm
Wärmedämmung 140 mm
Sichtbeton 150 mm
Fassadenschnitt Brüstungsband;
geschlossene Wand
Bodenaufbau EG (Gewerbe)
Bodenbelag nach Mieter/Nutzung 30 mm
Unterlagsboden mit Bodenheizung 80 mm
Trennlage, PE-Folie
Trittschalldämmung 22/20 mm
Wärmedämmung 140 mm
Dampfsperre
Stahlbetondecke 260 mm
Ebene Stützen
max. 180kN Knoten/punktuelle Lüftung
max. 180kN Knoten/punktuelle Lüftung
Bodenaufbau UG (Kellerabteile)
Zementüberzug 50 mm
Feuchtesperre (Bikutop) 5 mm
Stahlbetonbodenplatte 250 mm
Magerbeton 100 mm
Ebene Stützen in UG weiter gerüh
-3.49
Fundationen nach Angaben Bauingenieur
Fundationen nach Angaben Bauingenieur