



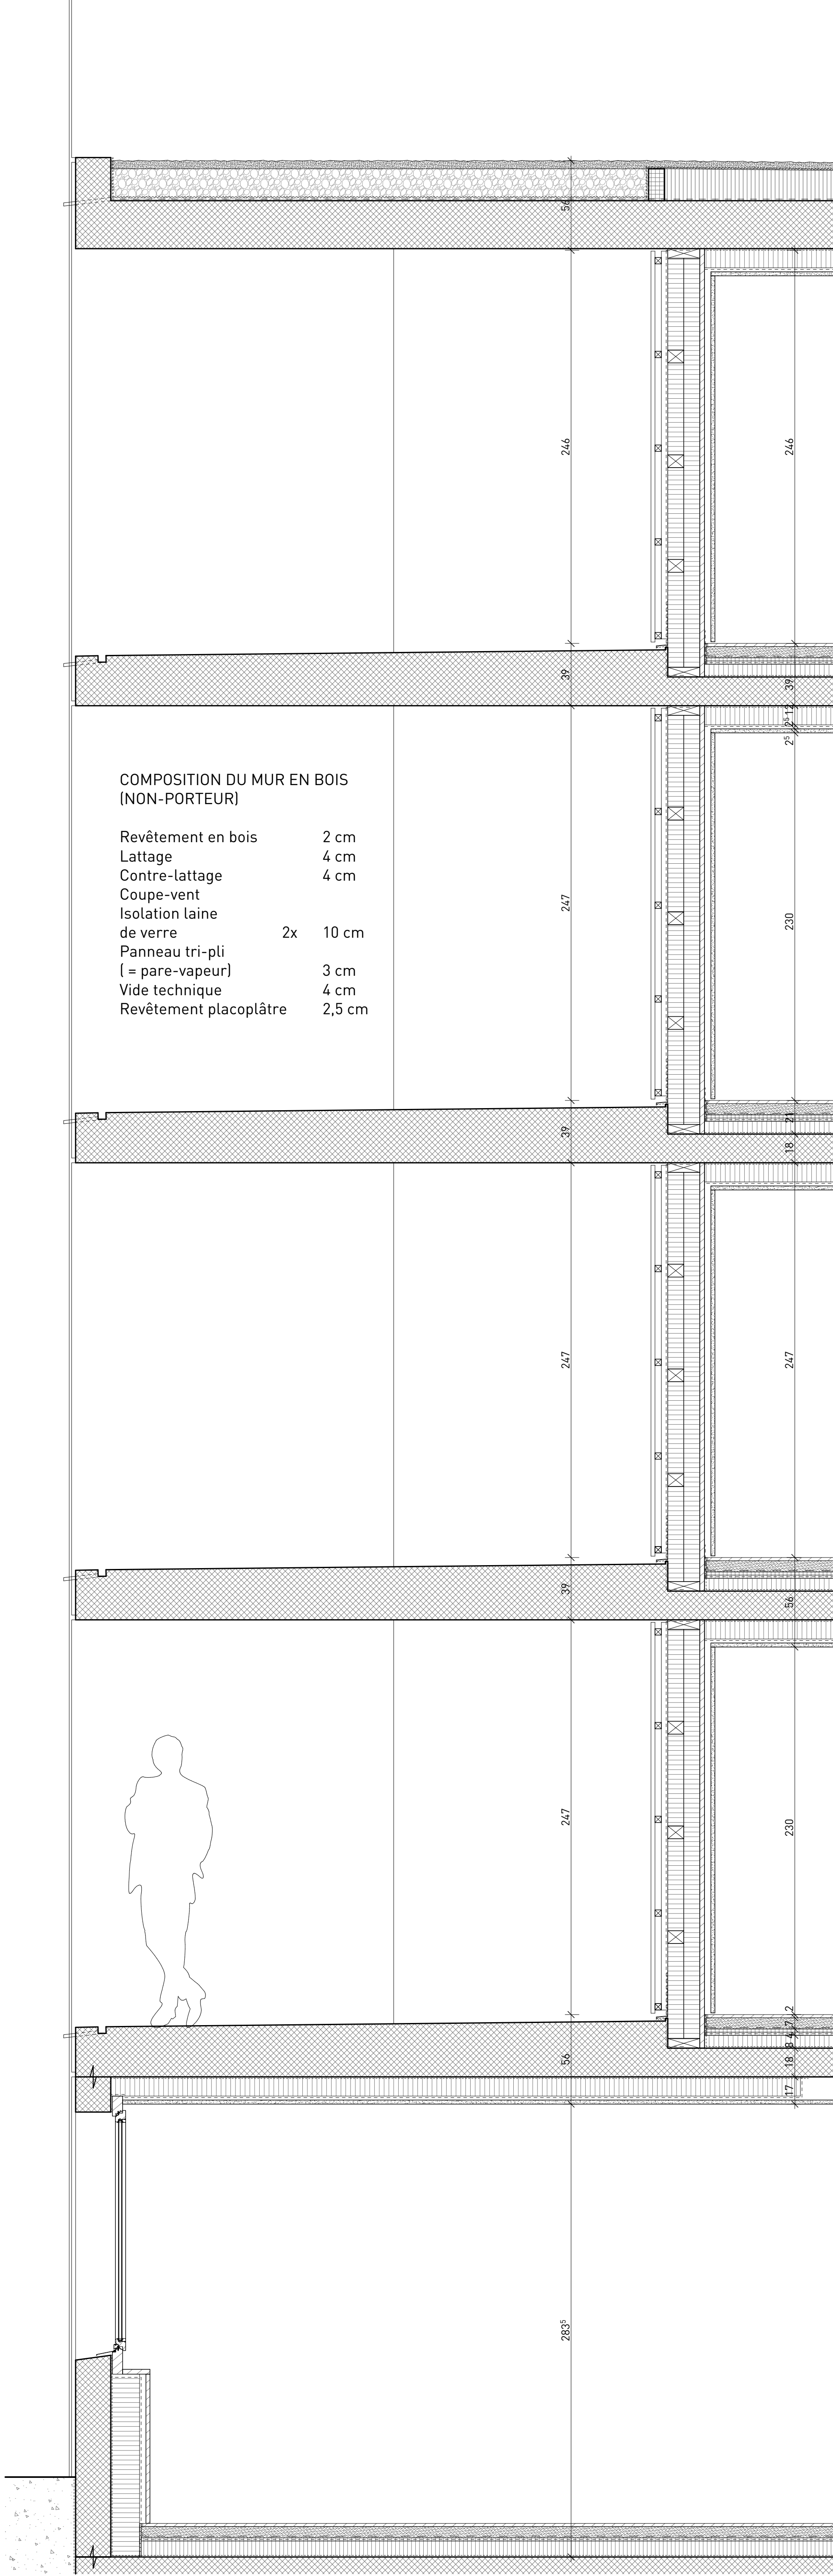

Elevation, coursives 1:20

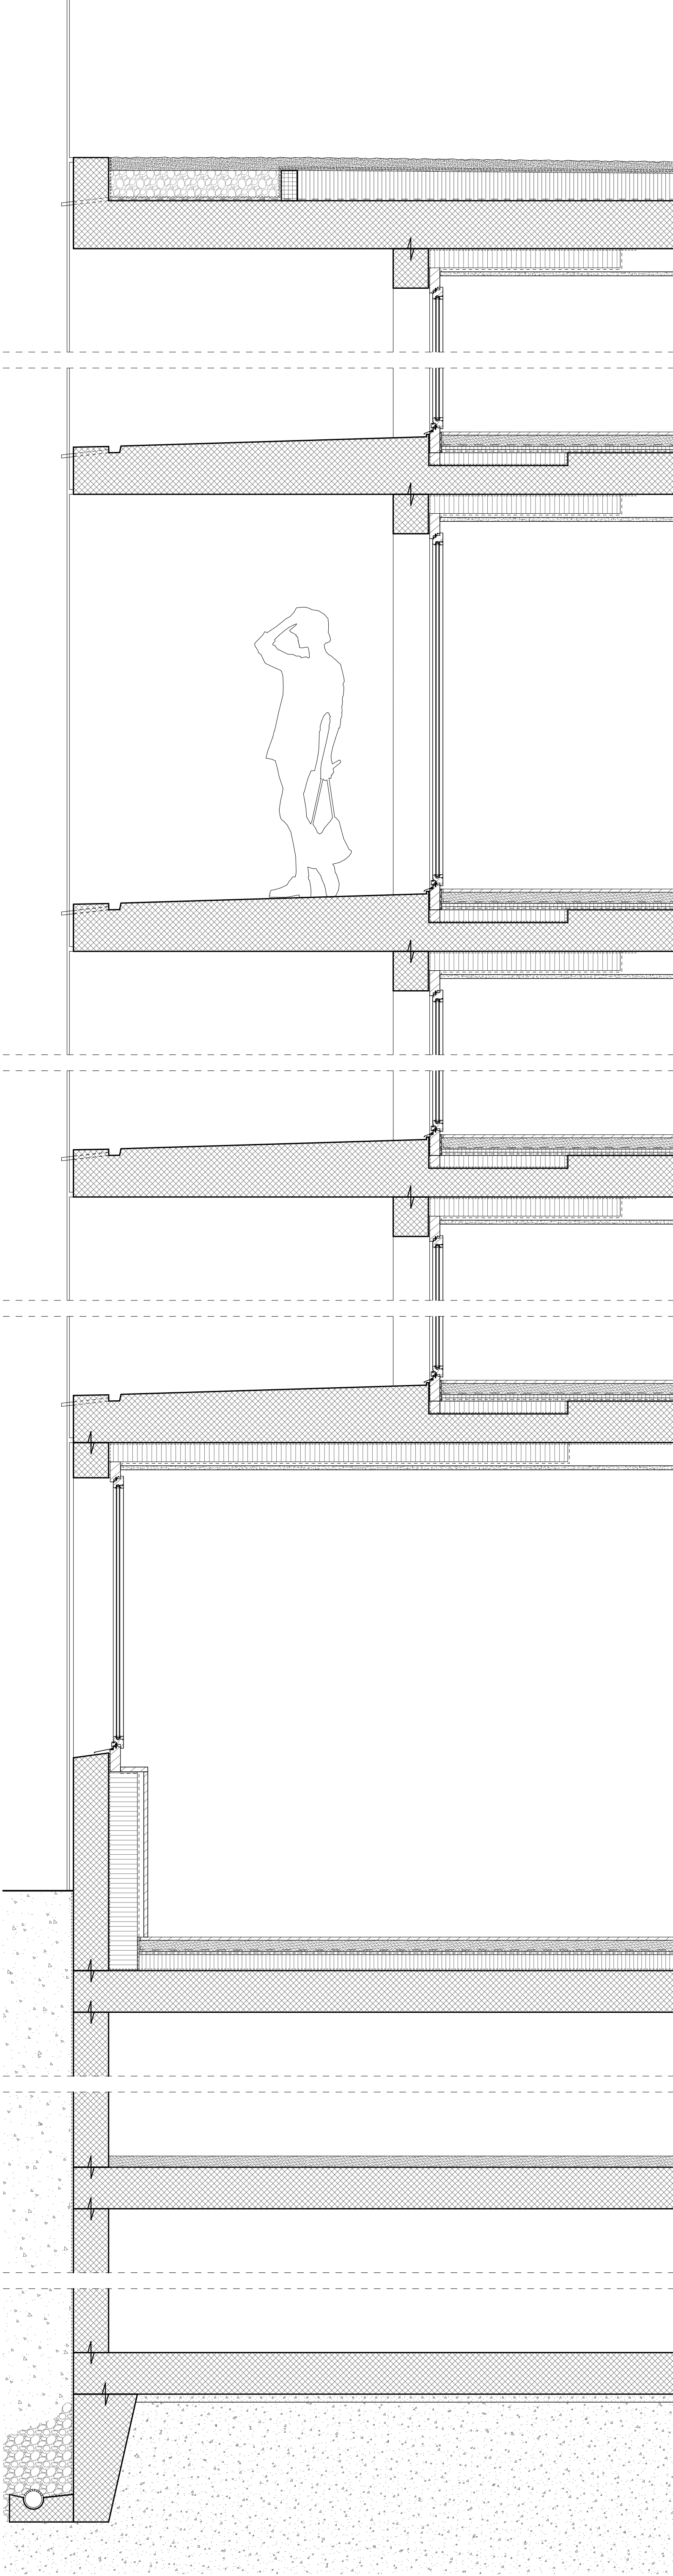

Travée coursives 1:20



Travée coursives 1:20