


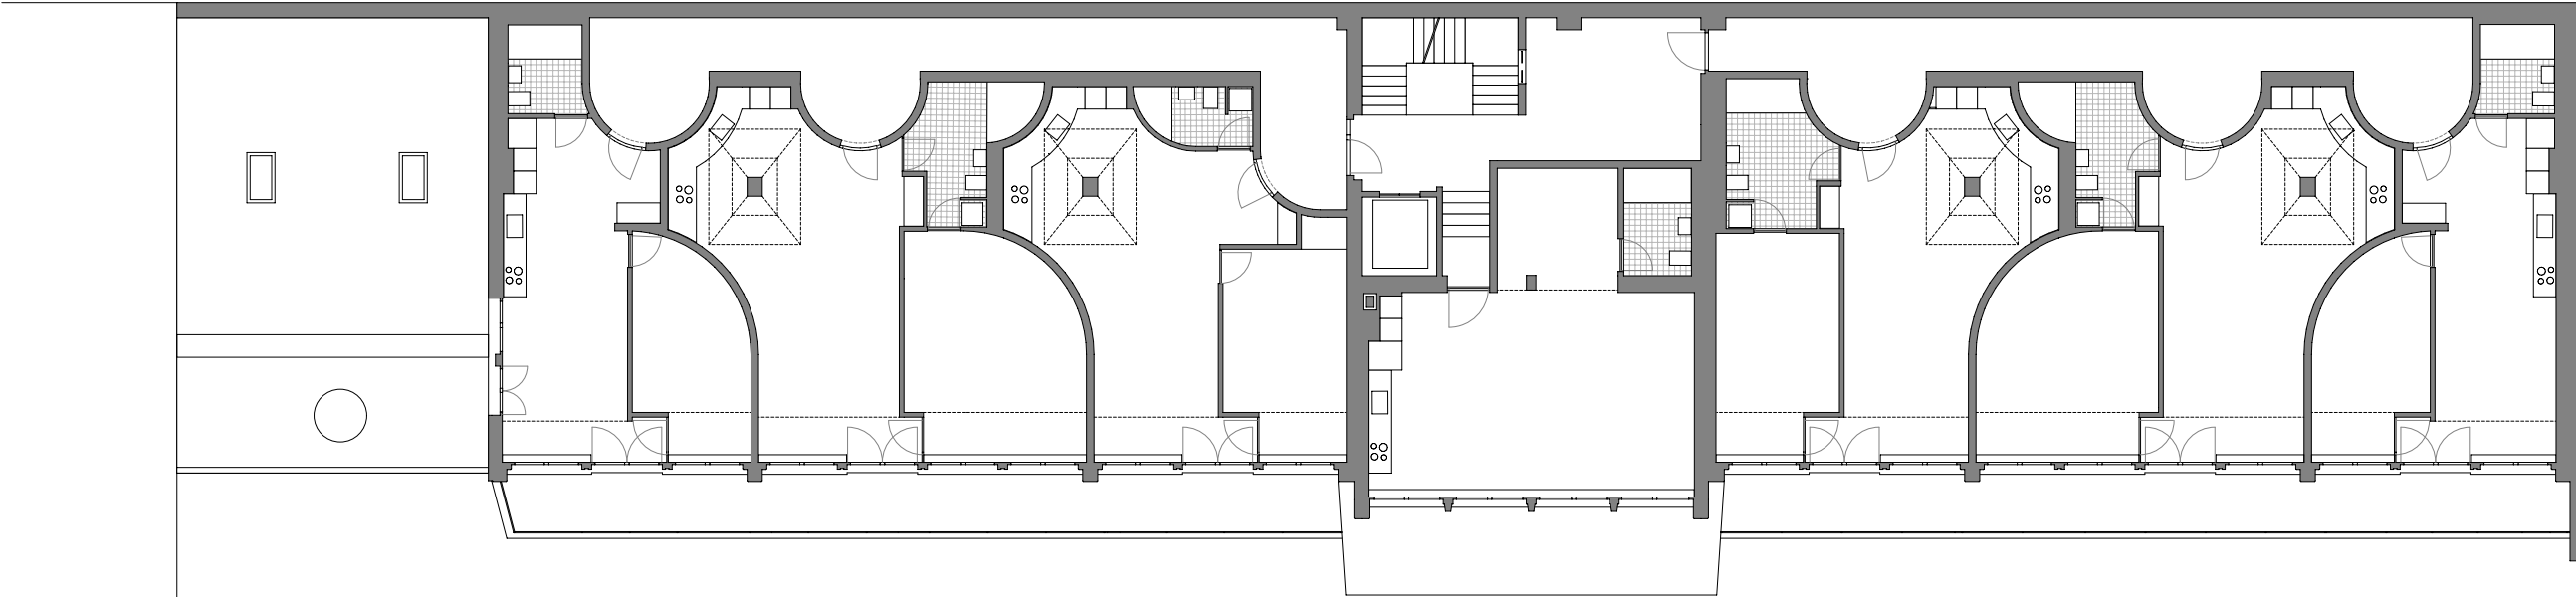

1. Obergeschoss 1:200

