



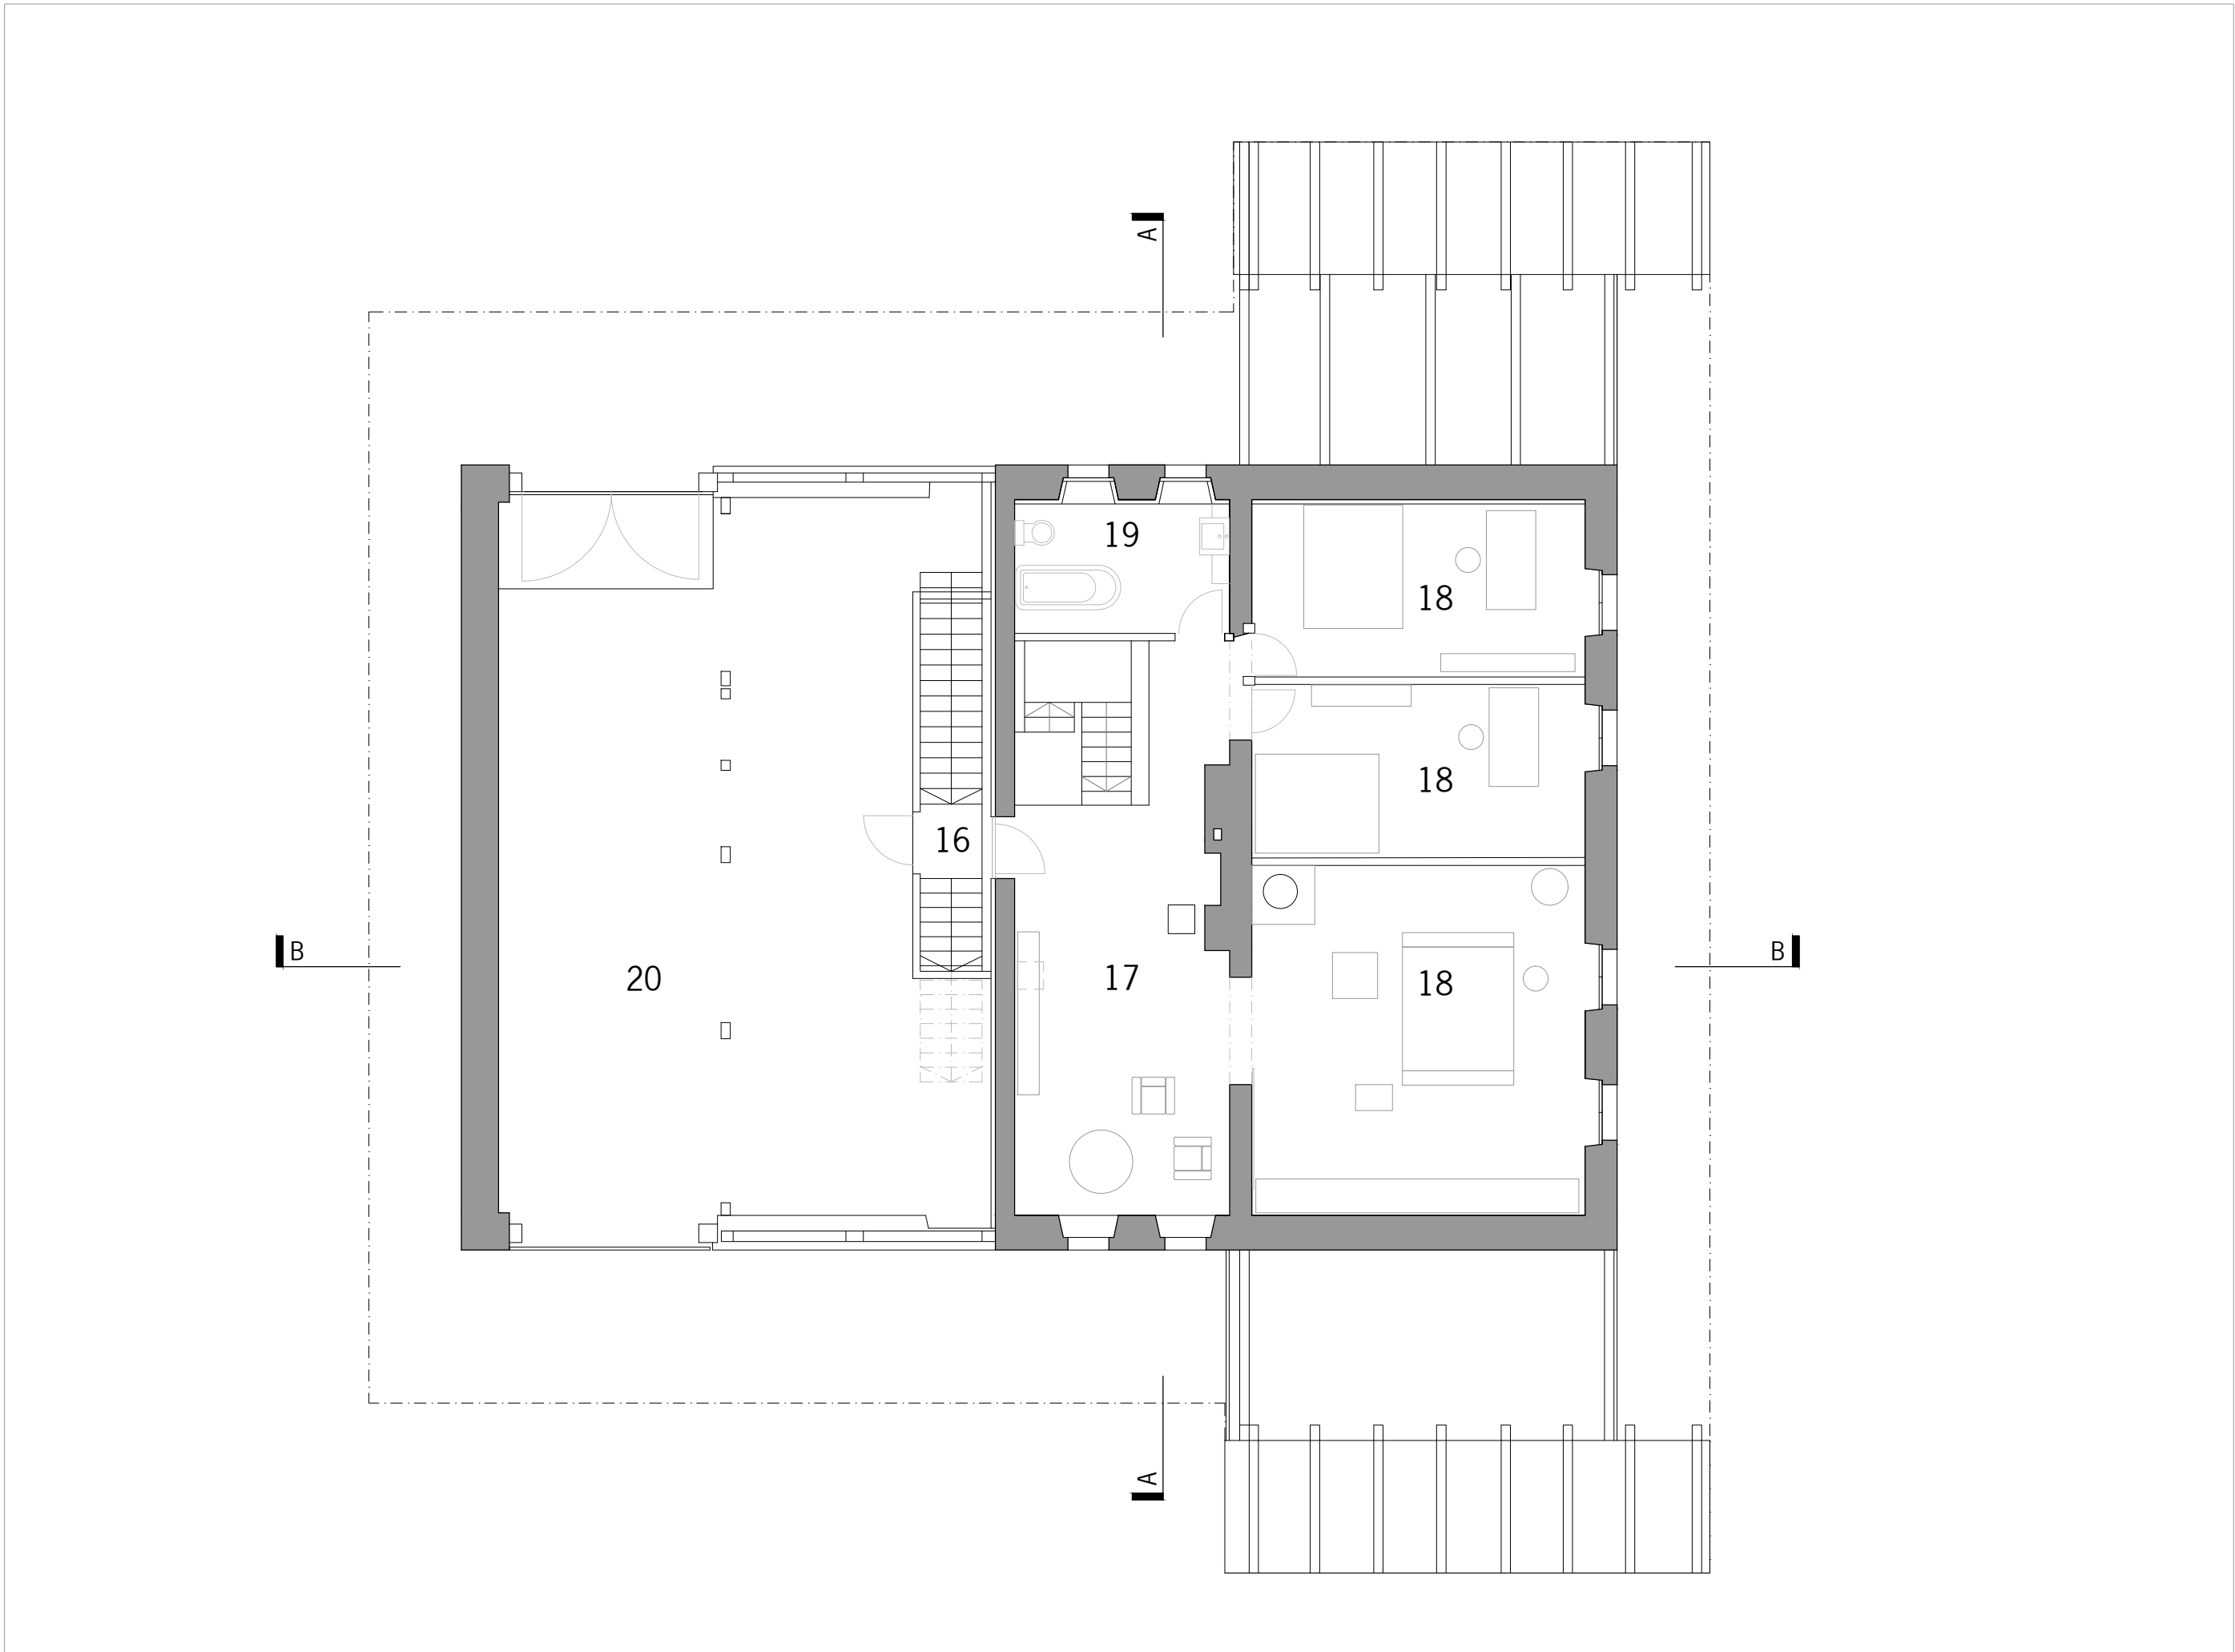

- legende/légende:
- 16 2.eingang/2ème entrée
 - 17 aufenthalt/séjour
 - 18 zimmer/chambre
 - 19 badezimmer/salle de bains
 - 20 heuboden/fenil



obergeschoss/étage supérieur

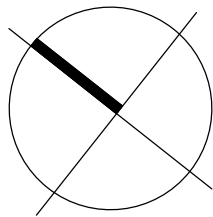