


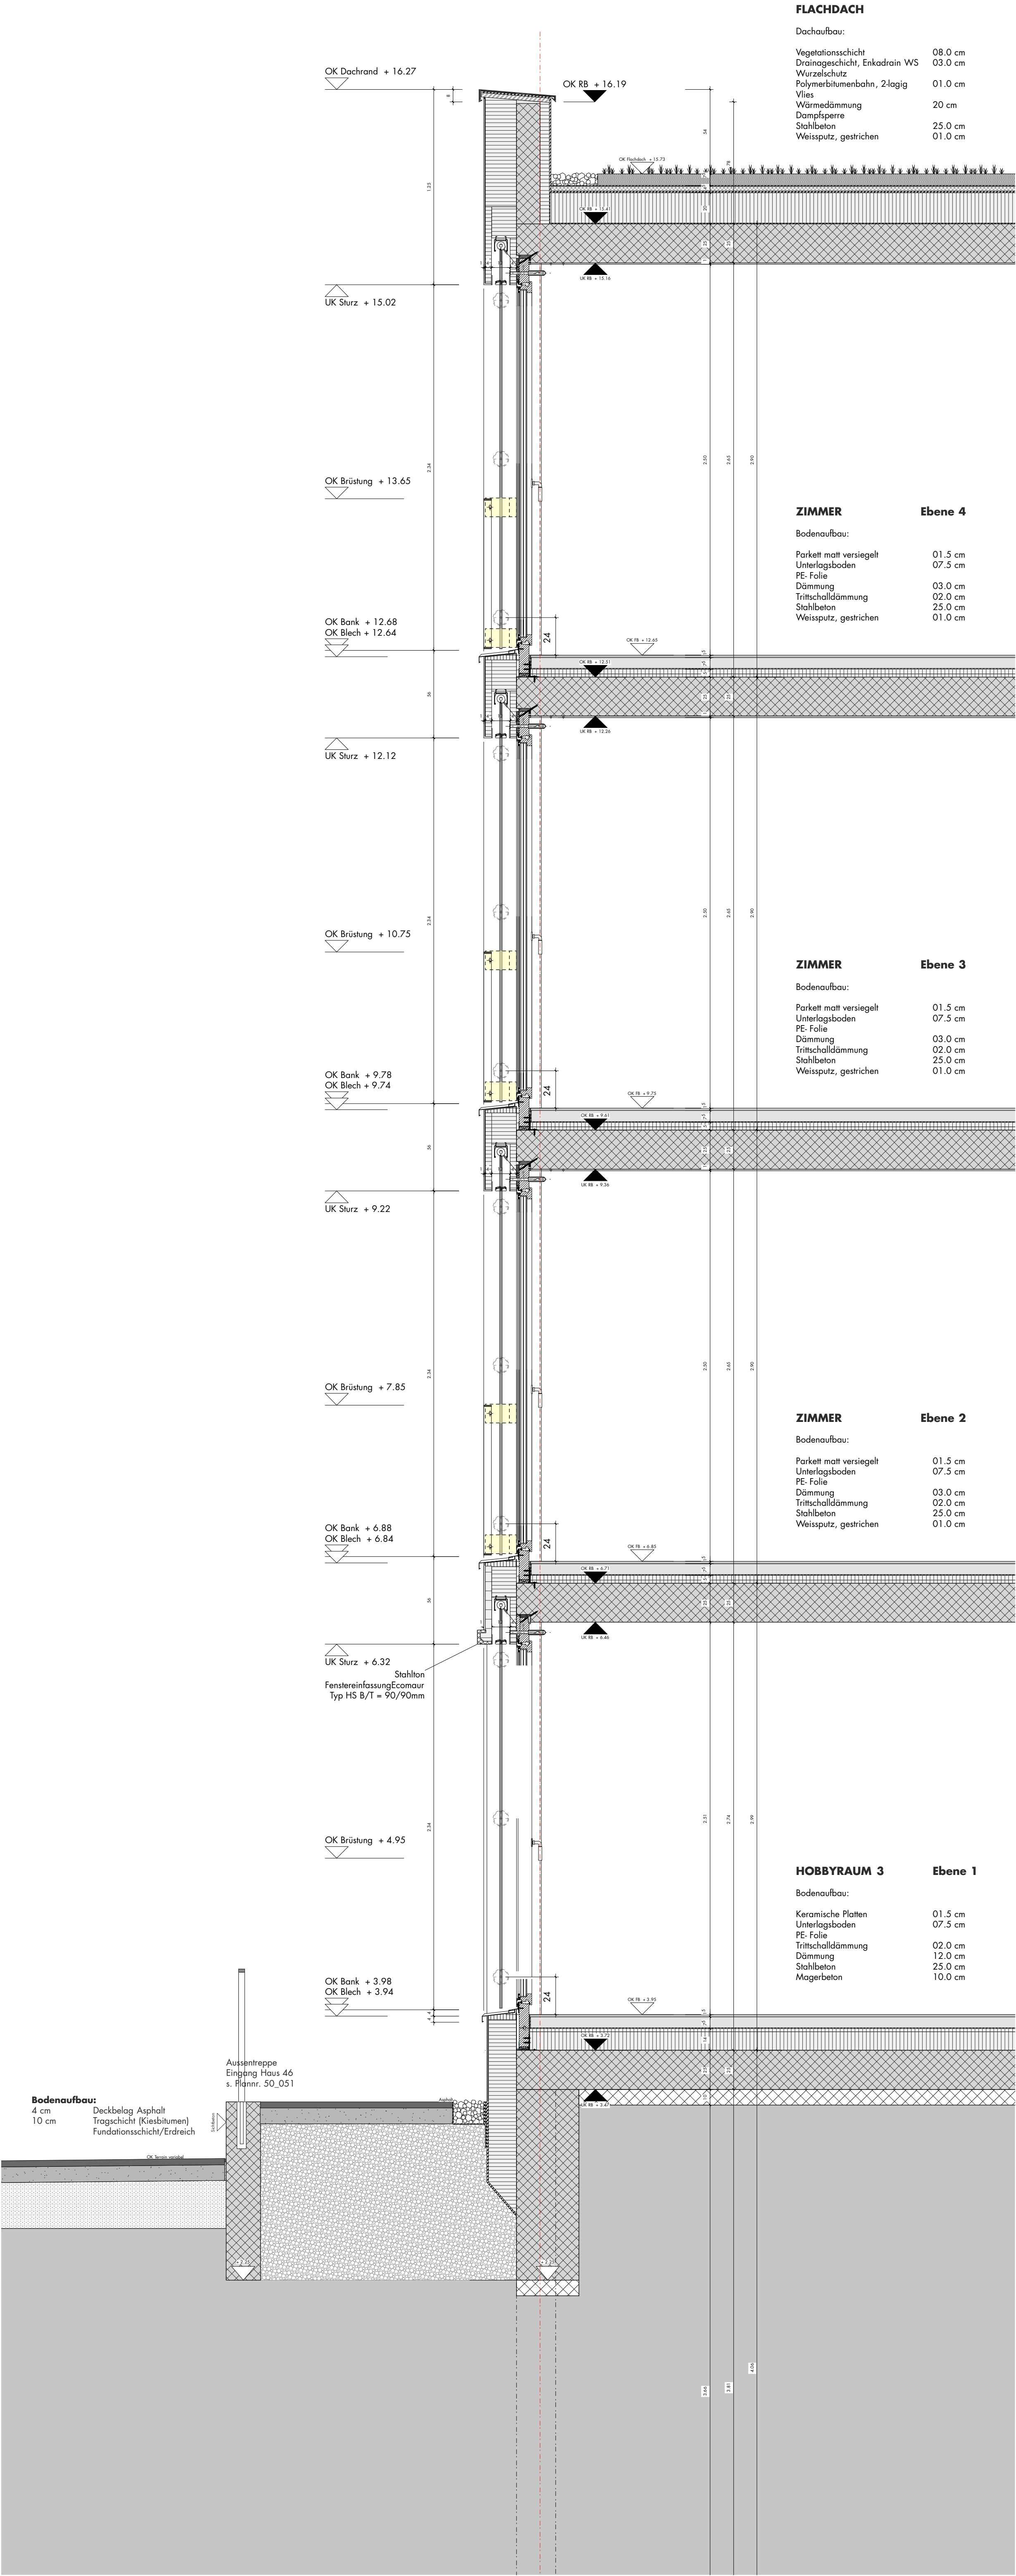

FLACHDACH

Dachaufbau:	
Vegetationsschicht	08.0 cm
Drainageschicht, Enkadrain WS	03.0 cm
Wurzelschutz	
Polymerbitumenbahn, 2-lagig	01.0 cm
Vlies	
Wärmedämmung	20 cm
Dampfsperre	25.0 cm
Stahlbeton	01.0 cm
Weissputz, gestrichen	

ZIMMER

Ebene 4

Bodenaufbau:	
Parkett matt versiegelt	01.5 cm
Unterlagsboden	07.5 cm
PE-Folie	
Dämmung	03.0 cm
Trittschalldämmung	02.0 cm
Stahlbeton	25.0 cm
Weissputz, gestrichen	01.0 cm

ZIMMER

Ebene 3

Bodenaufbau:	
Parkett matt versiegelt	01.5 cm
Unterlagsboden	07.5 cm
PE-Folie	
Dämmung	03.0 cm
Trittschalldämmung	02.0 cm
Stahlbeton	25.0 cm
Weissputz, gestrichen	01.0 cm

ZIMMER

Ebene 2

Bodenaufbau:	
Parkett matt versiegelt	01.5 cm
Unterlagsboden	07.5 cm
PE-Folie	
Dämmung	03.0 cm
Trittschalldämmung	02.0 cm
Stahlbeton	25.0 cm
Weissputz, gestrichen	01.0 cm

HOBBYRAUM 3

Ebene 1

Bodenaufbau:	
Keramische Platten	01.5 cm
Unterlagsboden	07.5 cm
PE-Folie	
Trittschalldämmung	02.0 cm
Dämmung	12.0 cm
Stahlbeton	25.0 cm
Magerbeton	10.0 cm

Bodenaufbau:
4 cm Deckbelag Asphalt
10 cm Tragschicht (Kiesbitumen)
 Fundationsschicht/Erdreich

Aussentreppe
Eingang Haus 46
s. Plannr. 50_051

OK FB Ebene 0 ±0.00 = 297.15	
2016.02 50 031	
12.09.16/m	
16.08.17/lz	
A	