


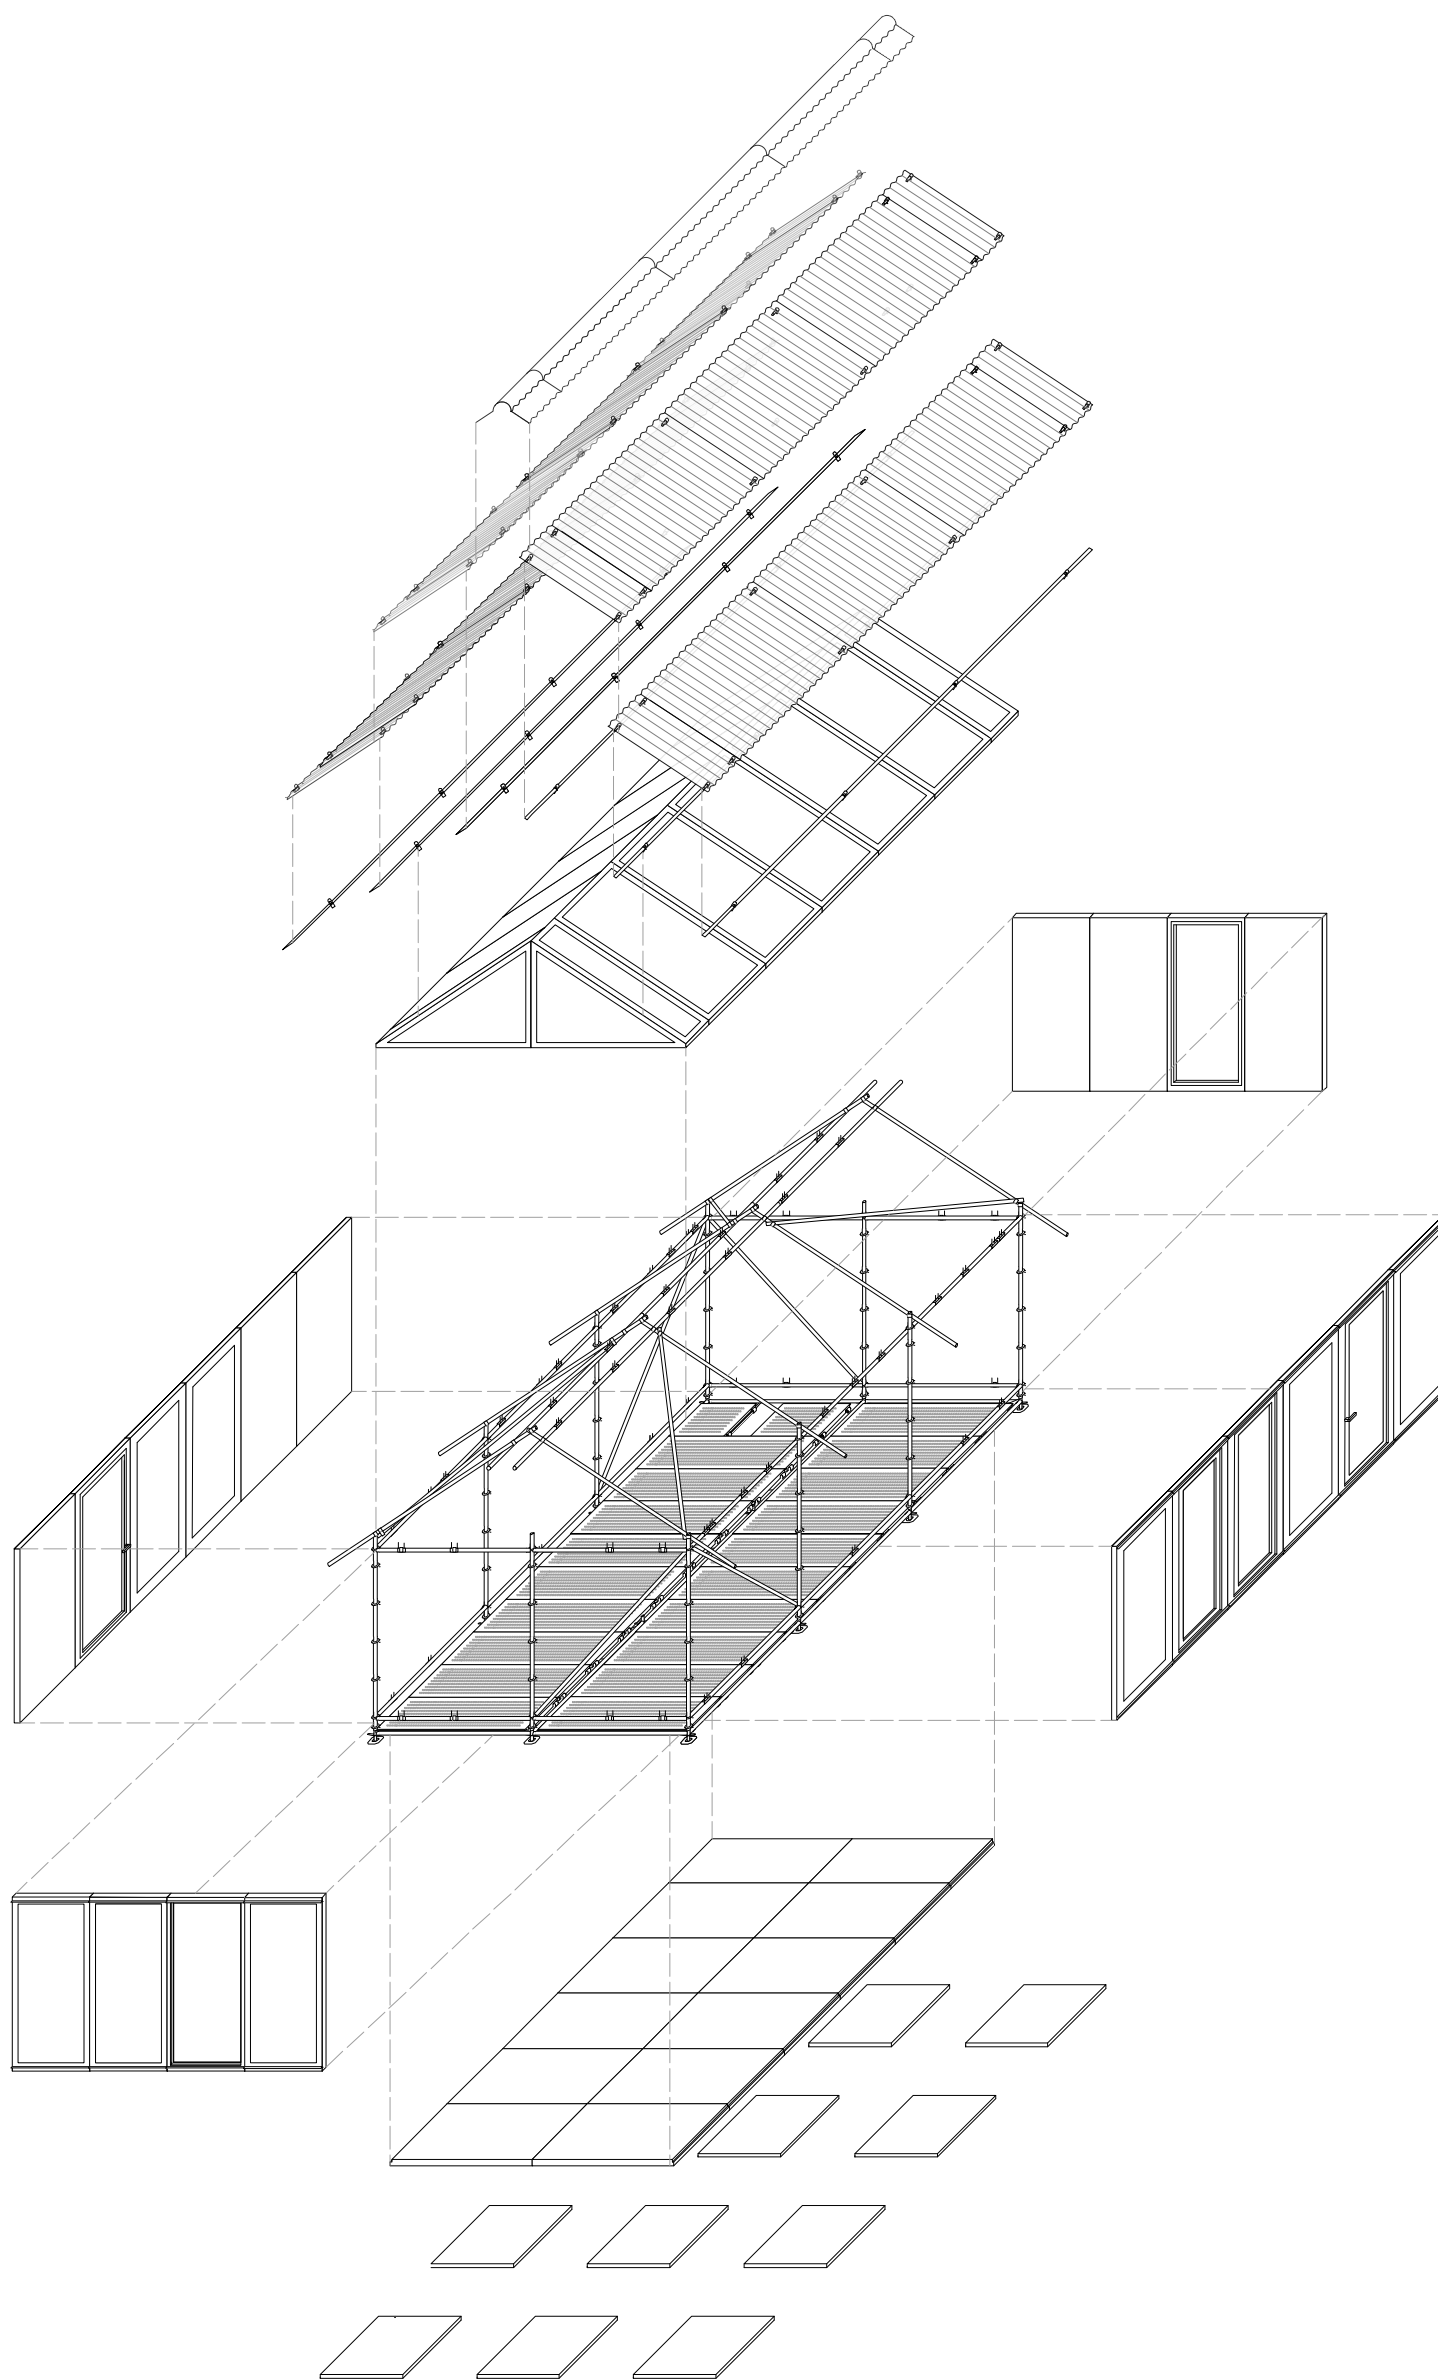

EXPLOSIONSZEICHNUNG