


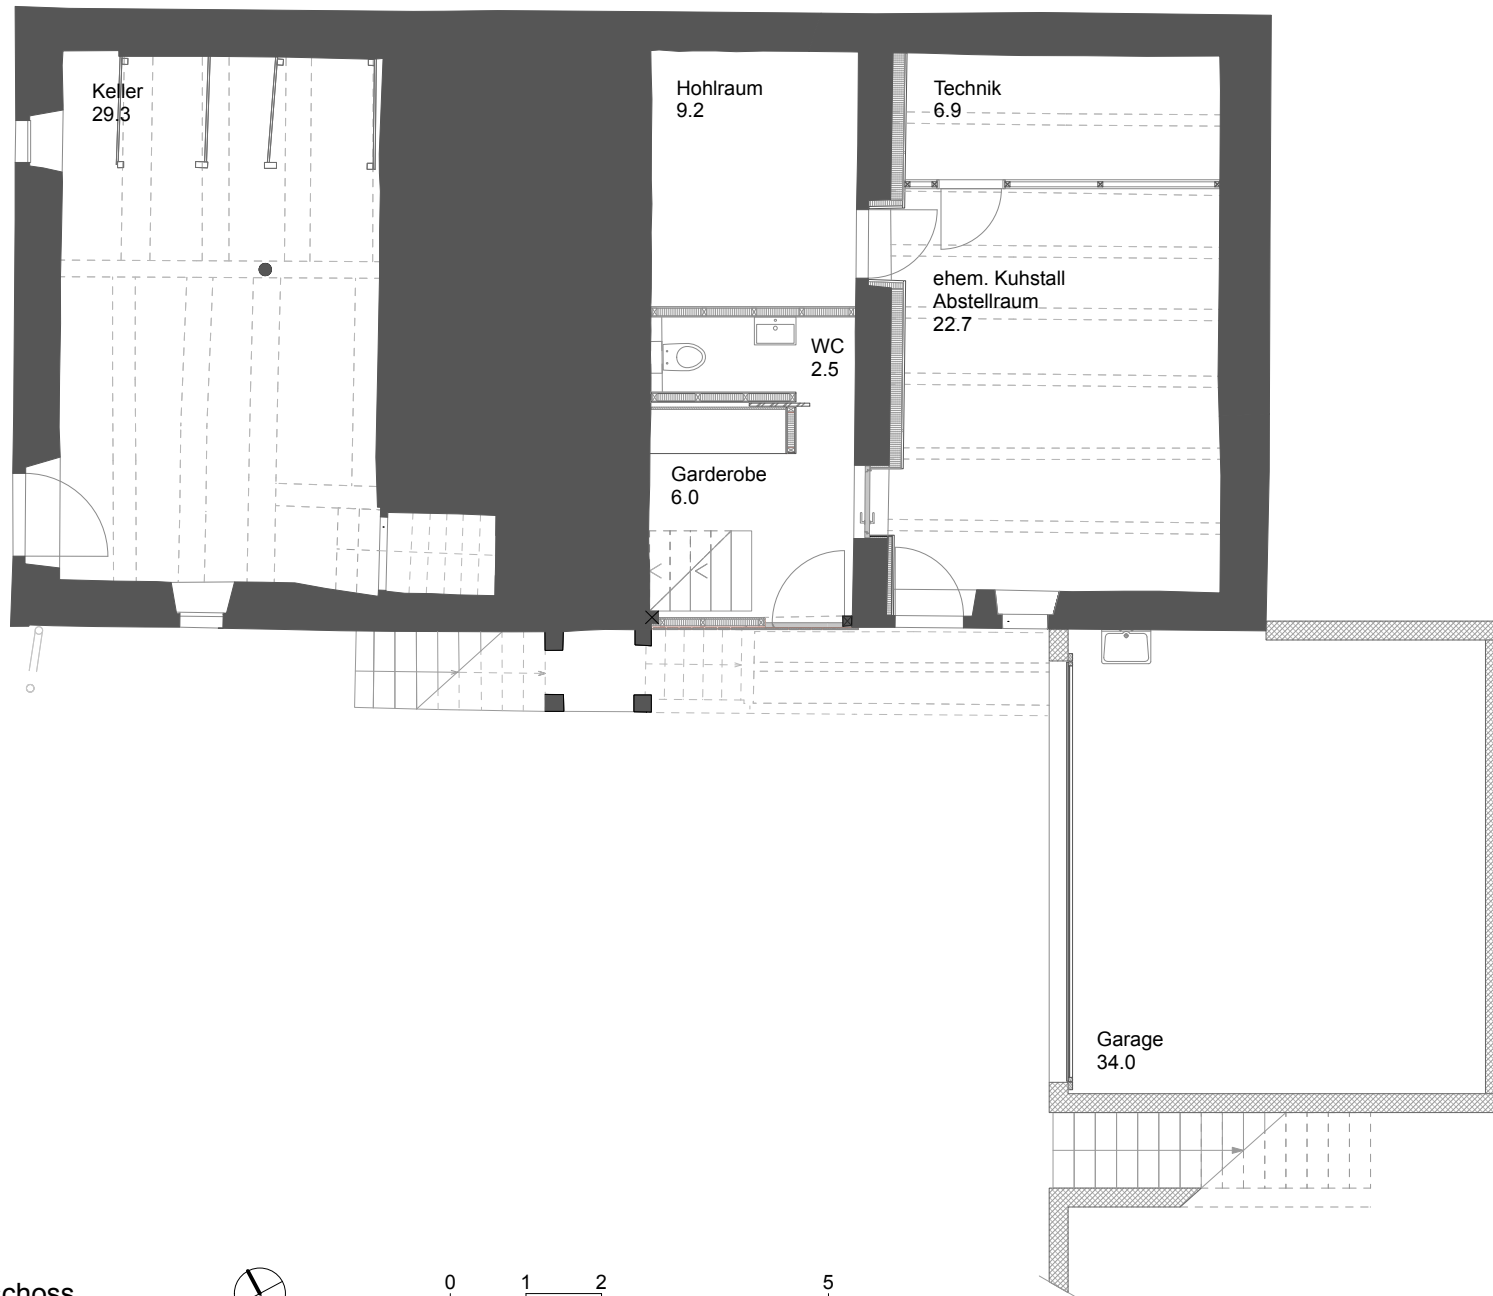

Grundriss Untergeschoss

