
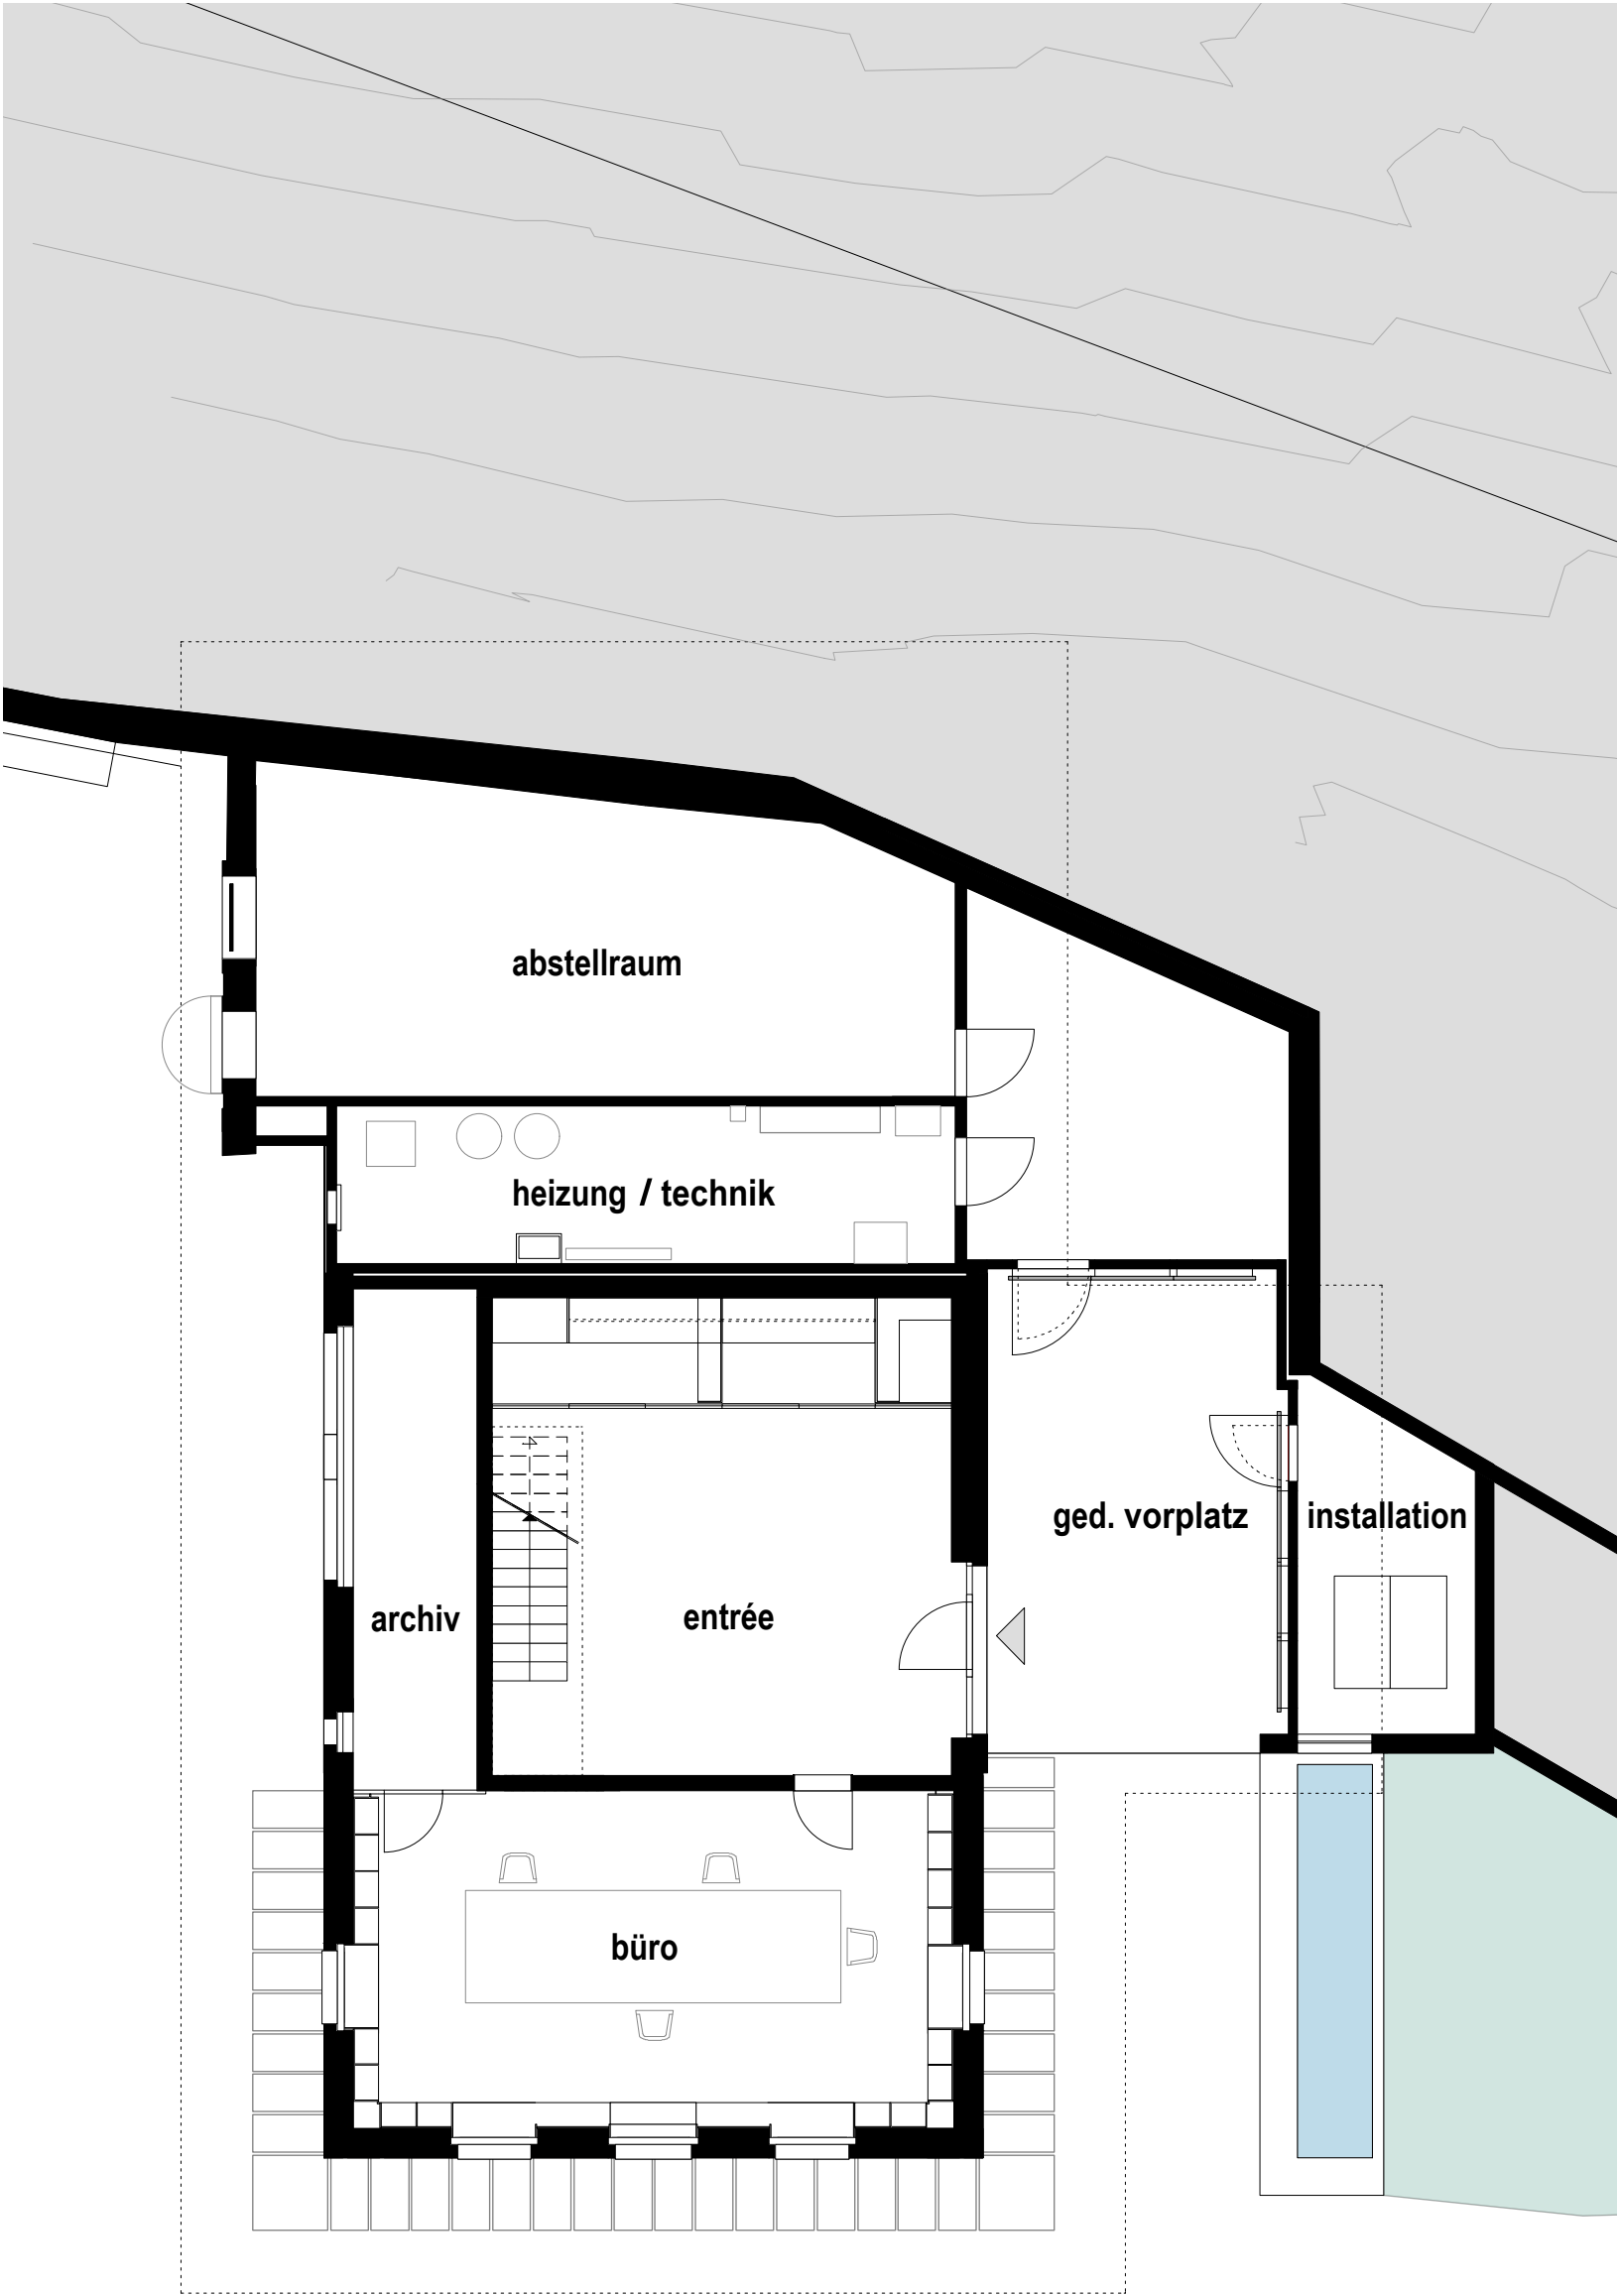


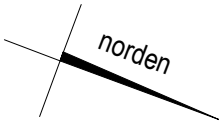

grundriss erdgeschoss