



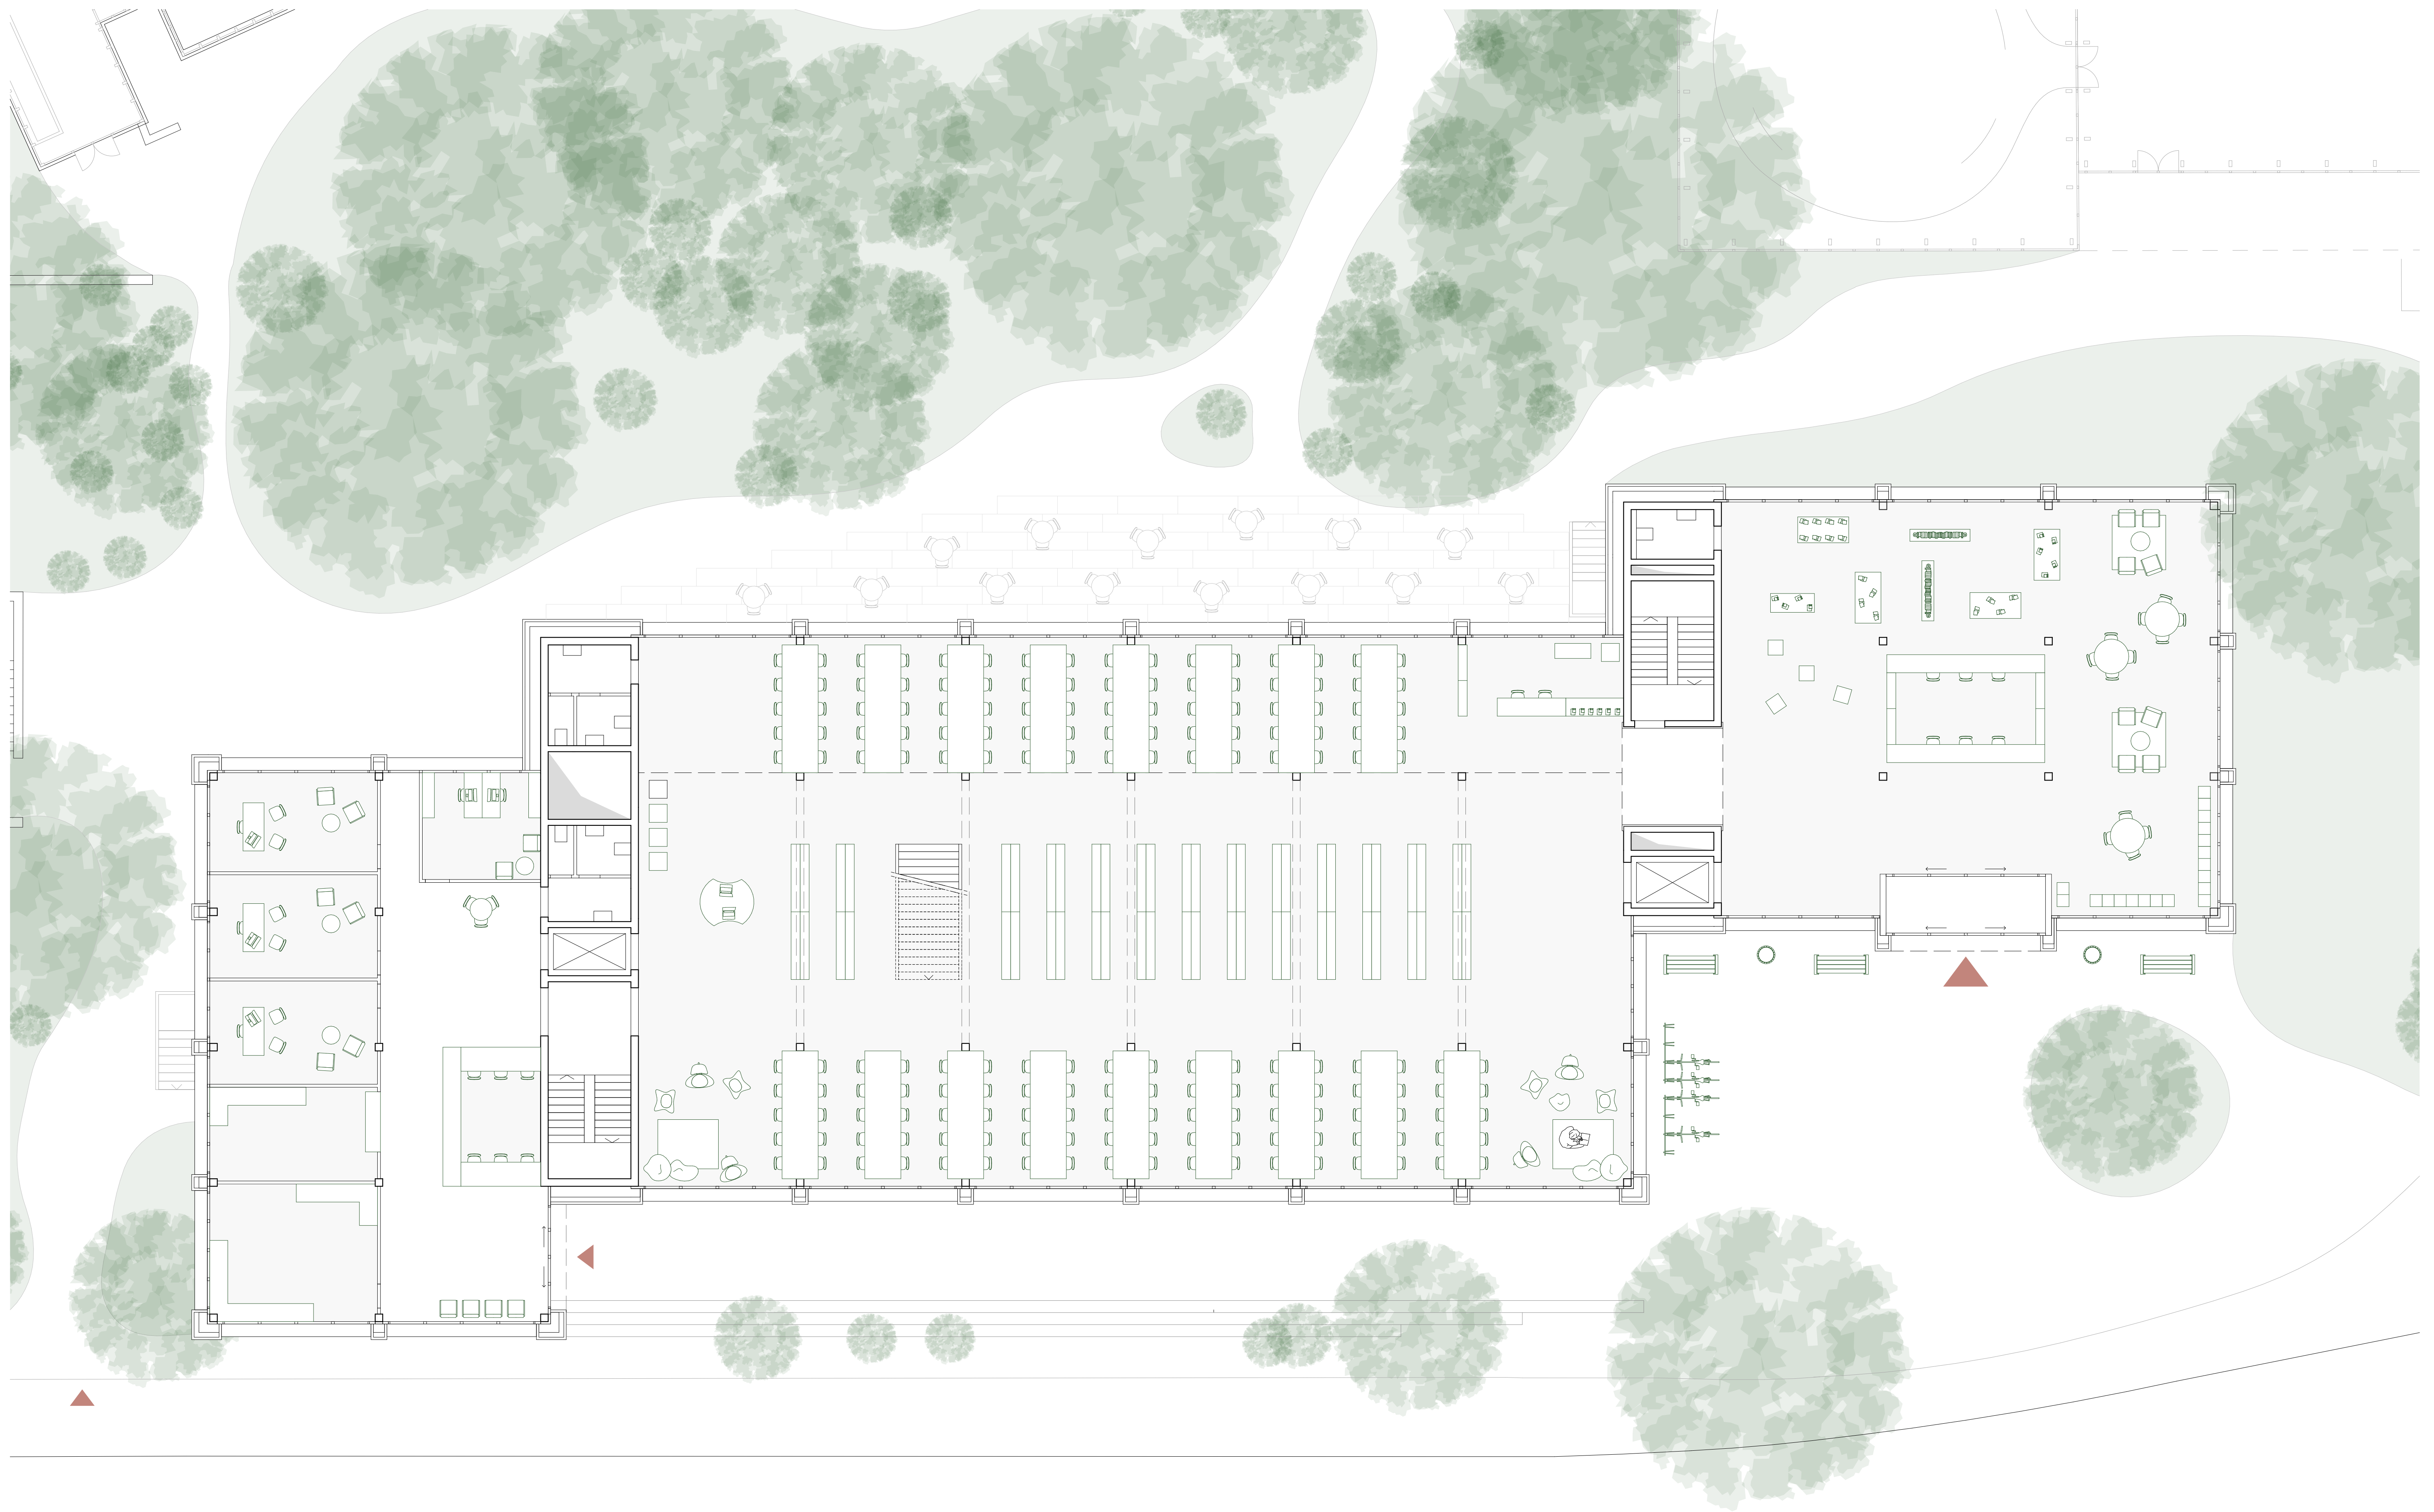

Rez de chaussée supérieur – 1:100

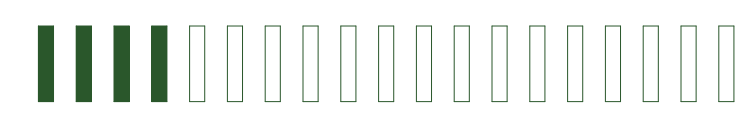

ARC AWARD 2023  
Laeticia Mayor

