


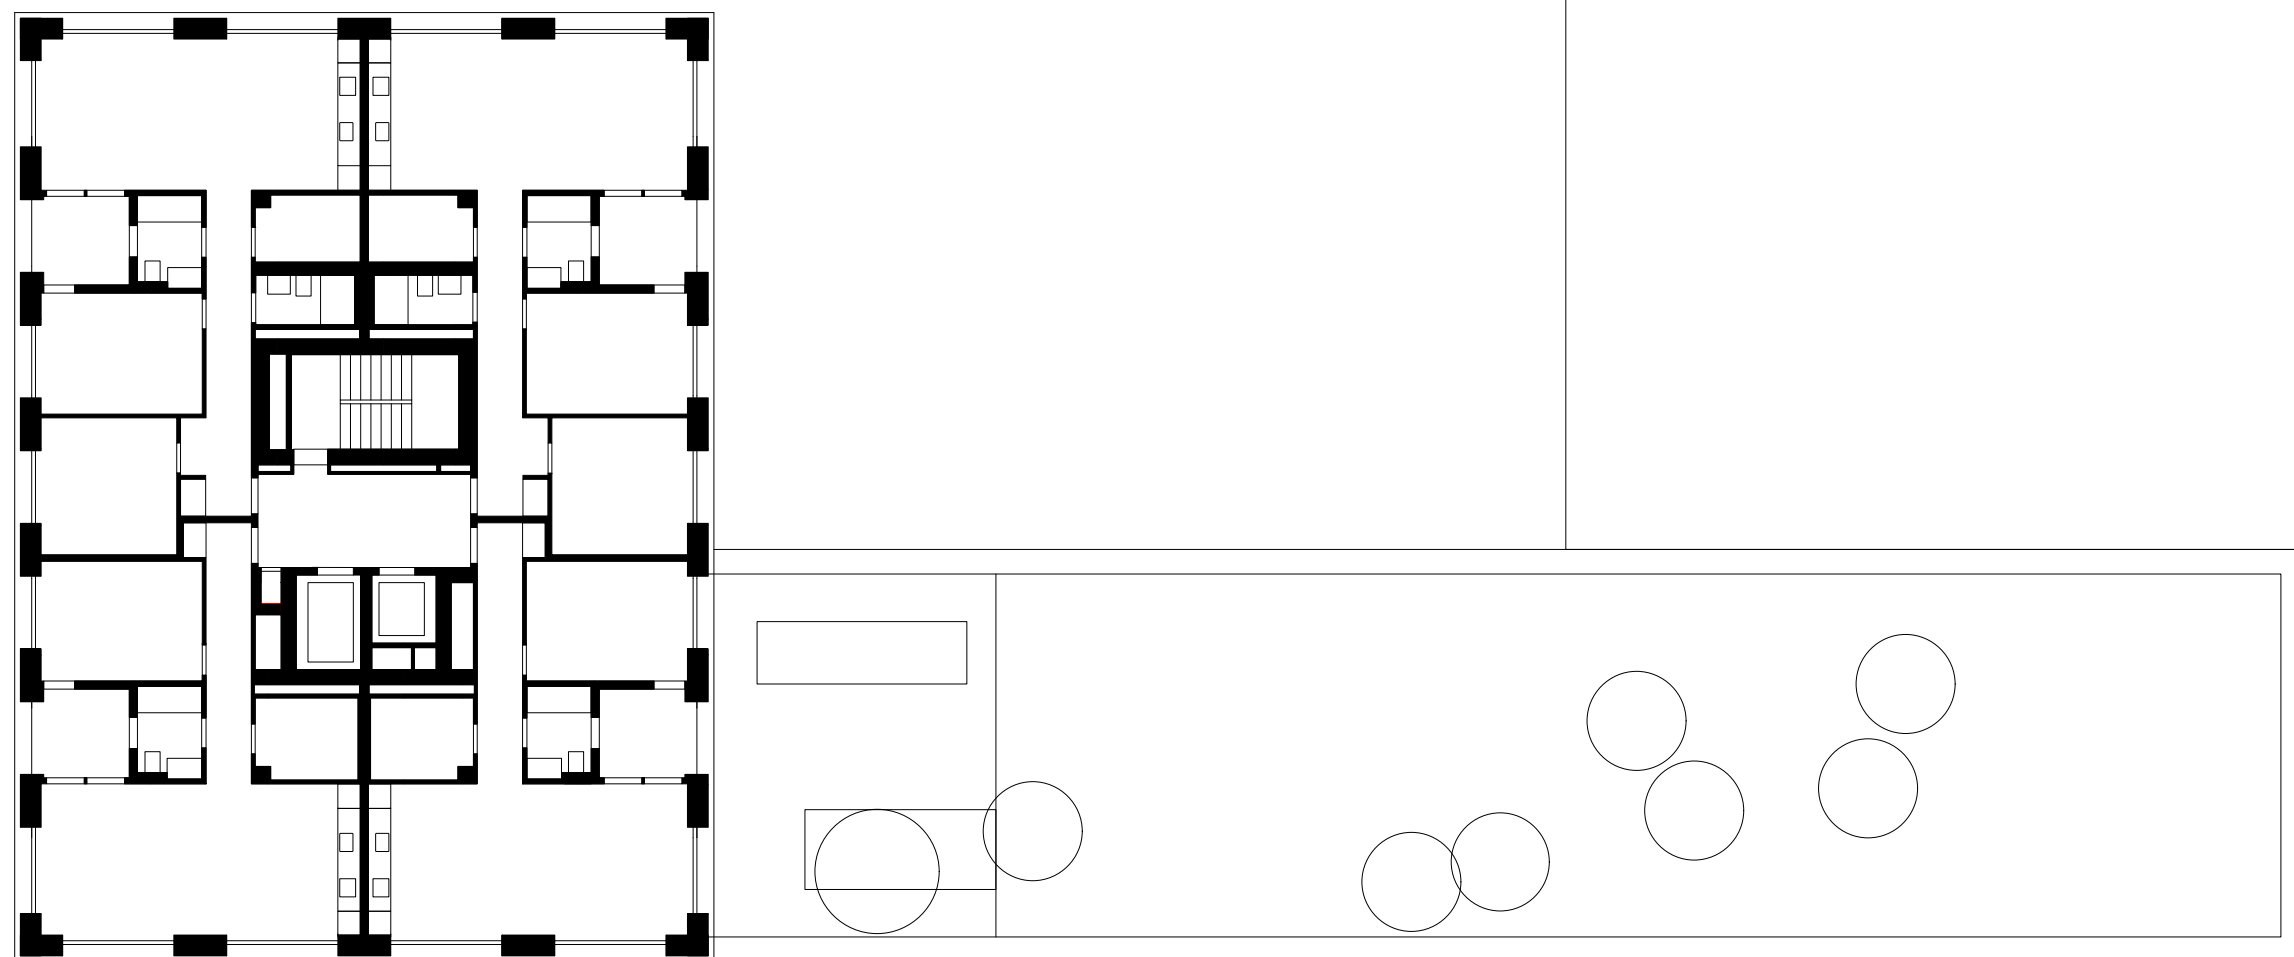

Zürich-Leutschenbach, «Tower 55»

Grundriss Regelgeschoss

0 1 2 4 10



ZÜST GÜBELI GAMBETTI

ARCHITEKTUR
UND STÄDTEBAU AG

LIMMATSTRASSE 65
8005 ZÜRICH

+41 44 455 37 55
WWW.Z26.CH