


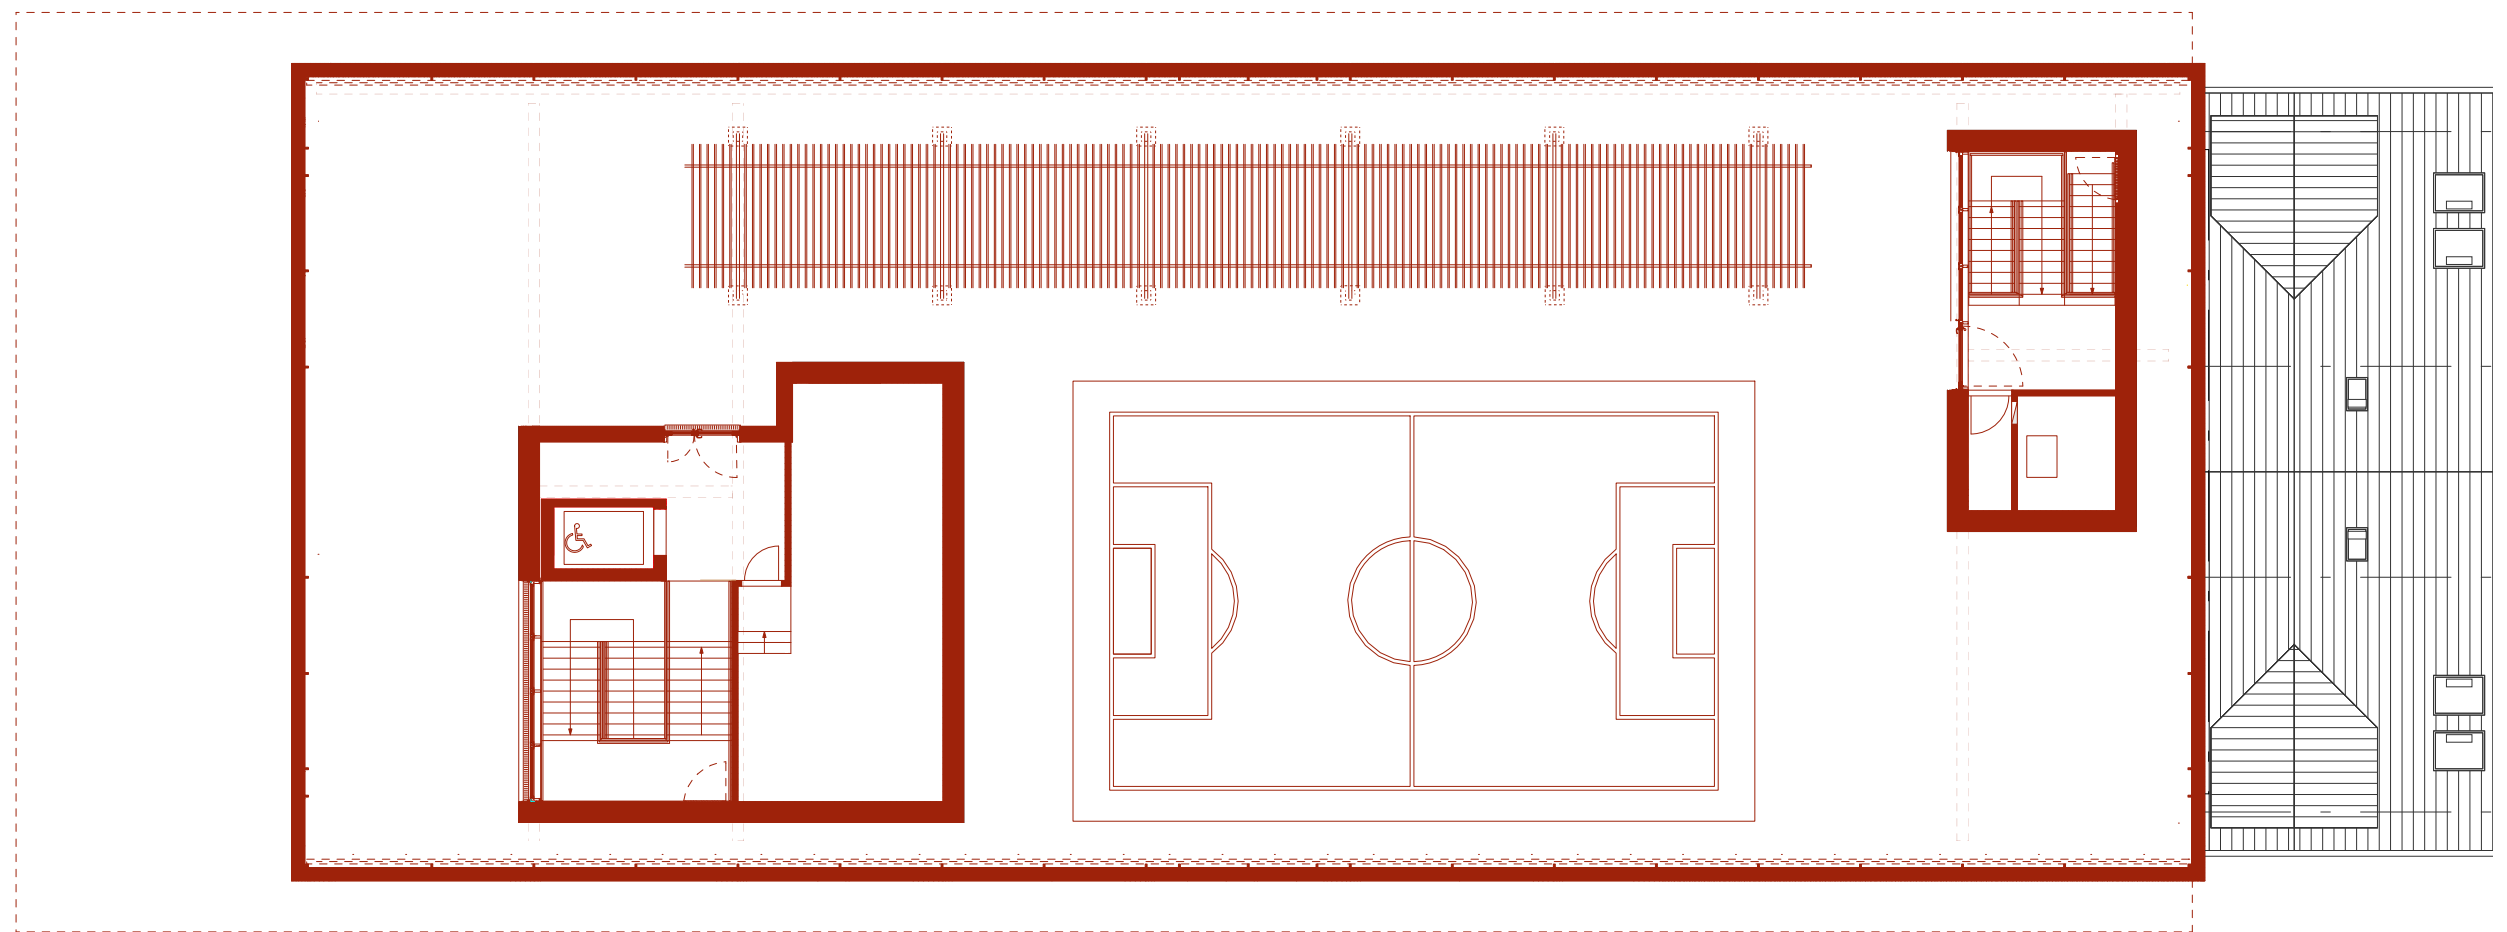

6. Obergeschoss 1:200

IttenBrechtbühl