




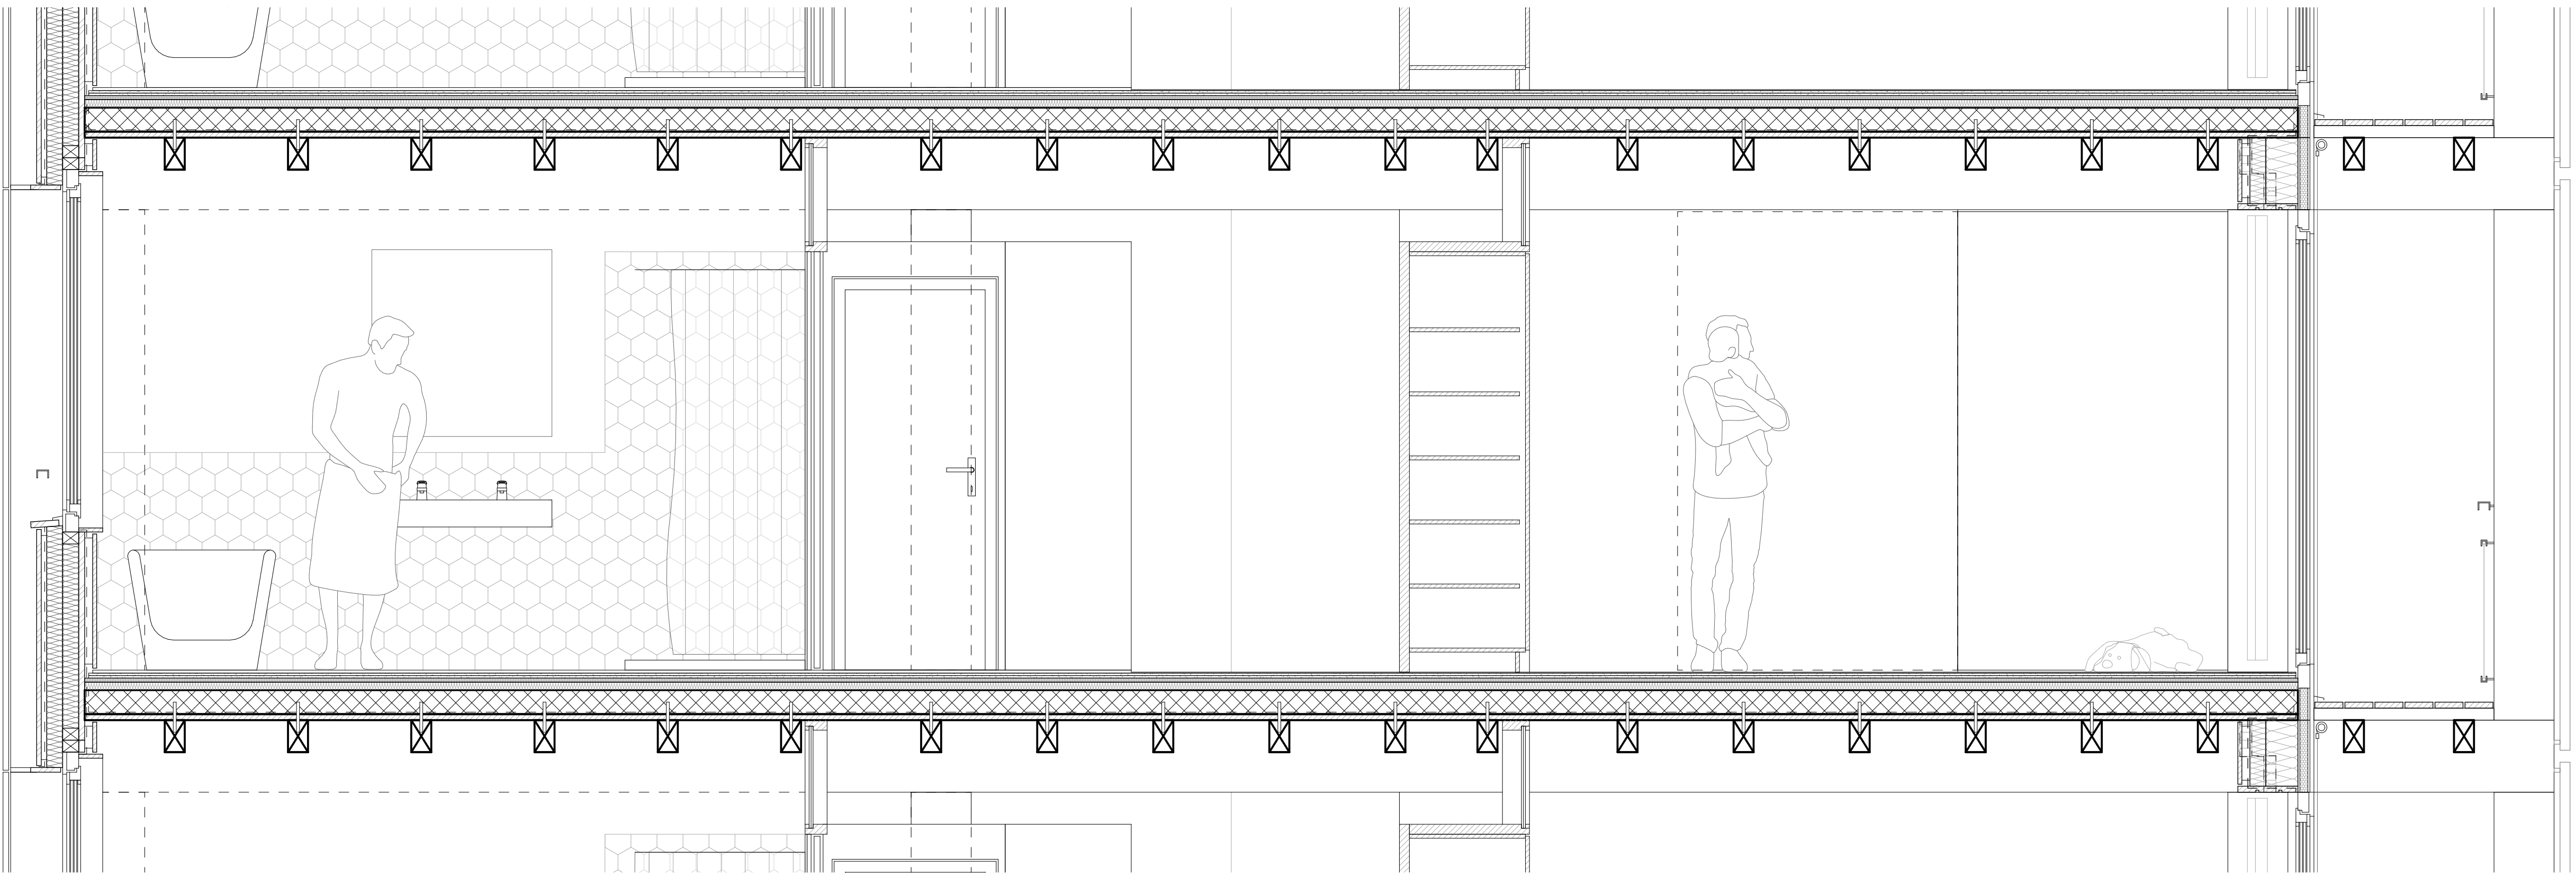

COUPE D-D APPARTEMENT | 1:20

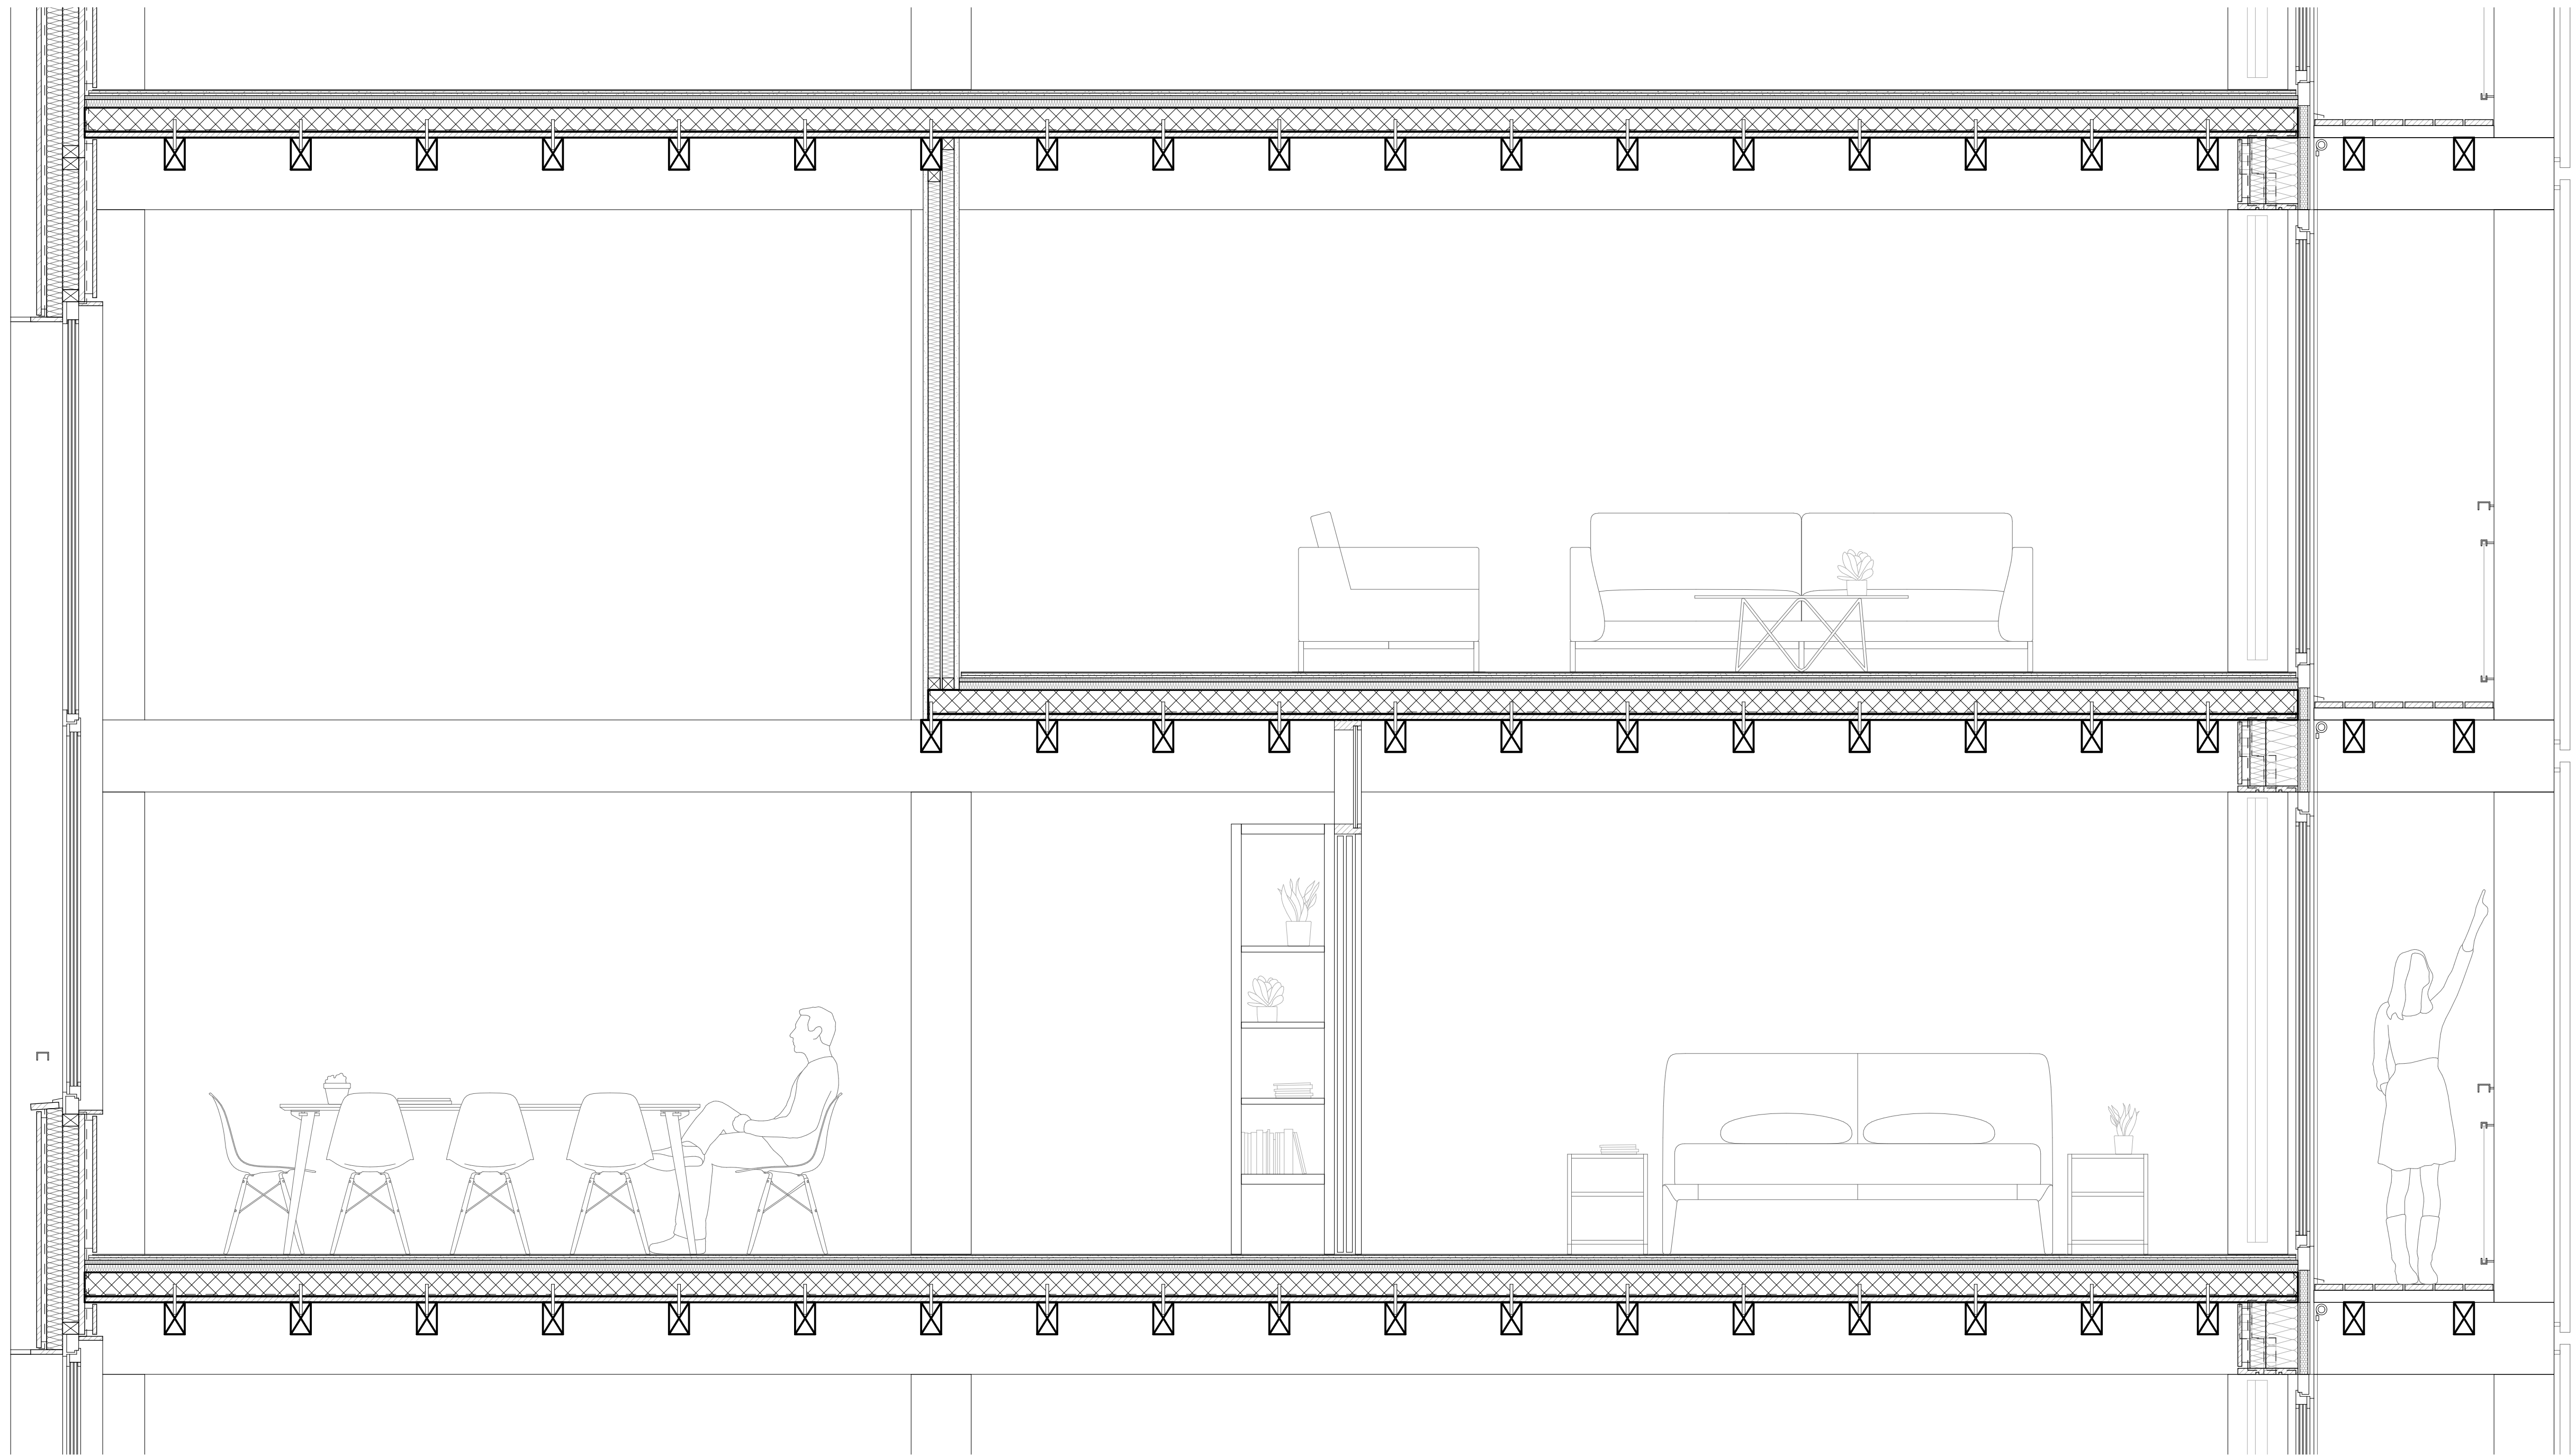

COUPE E-E APPARTEMENT | 1:20

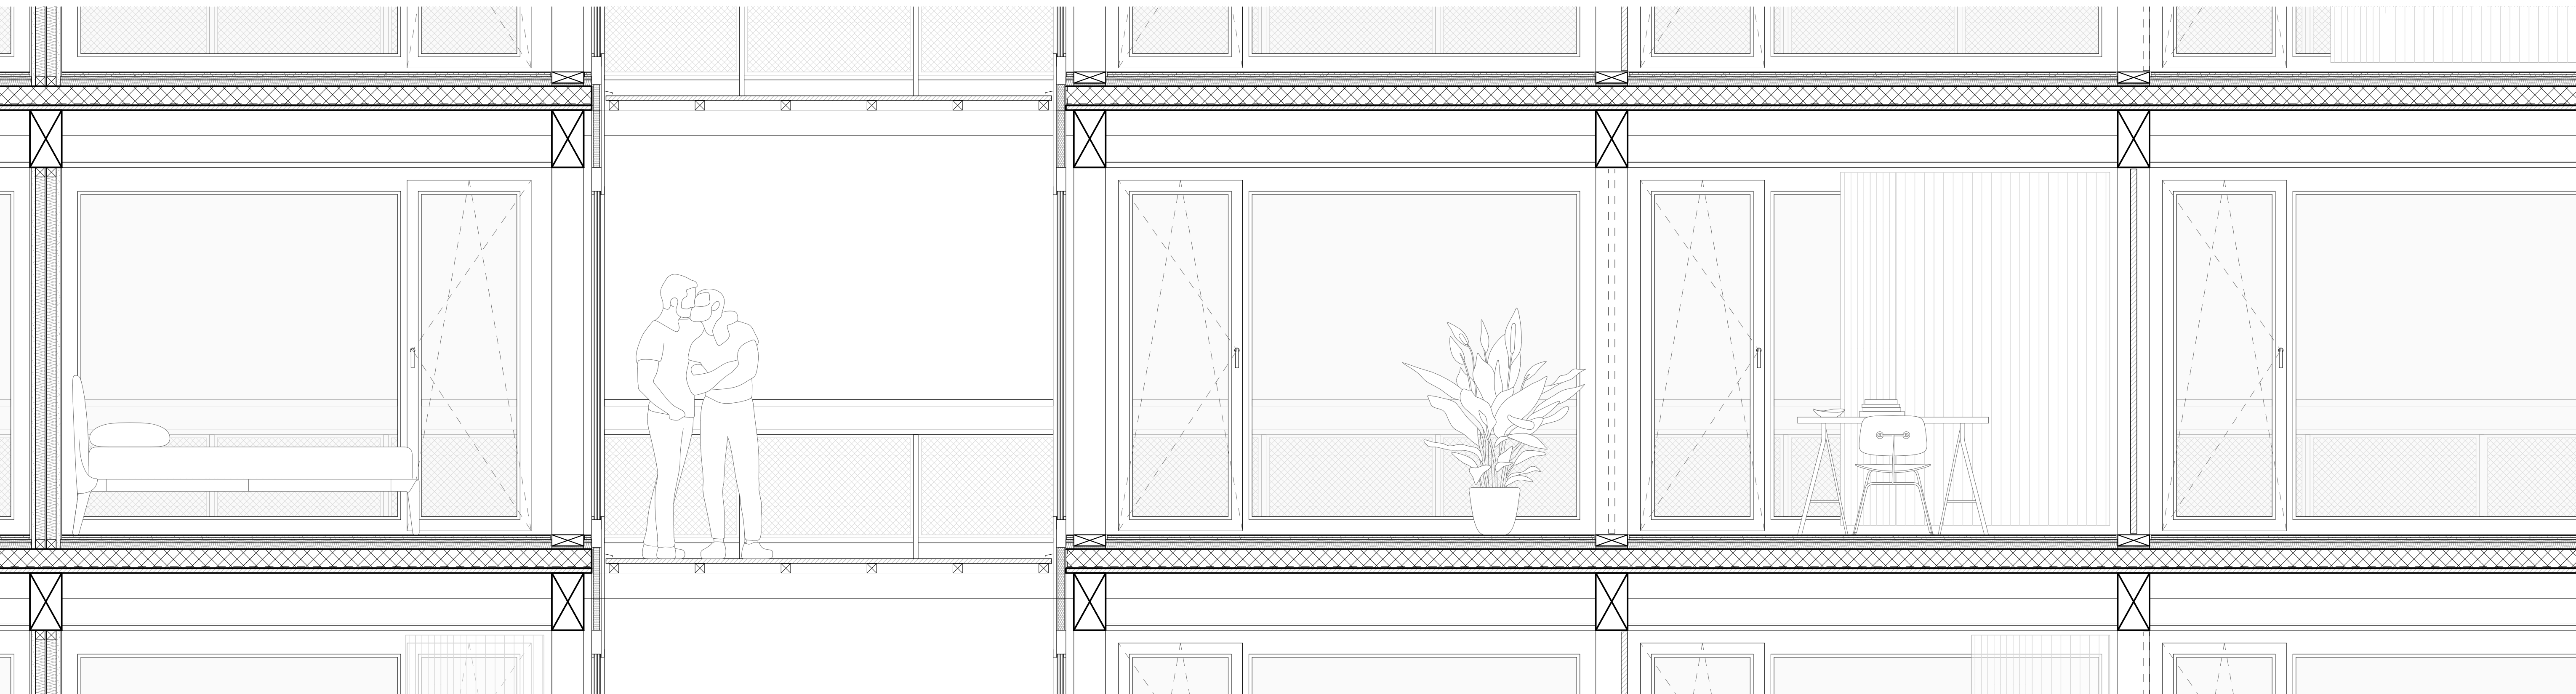

COUPE F-F APPARTEMENT | 1:20