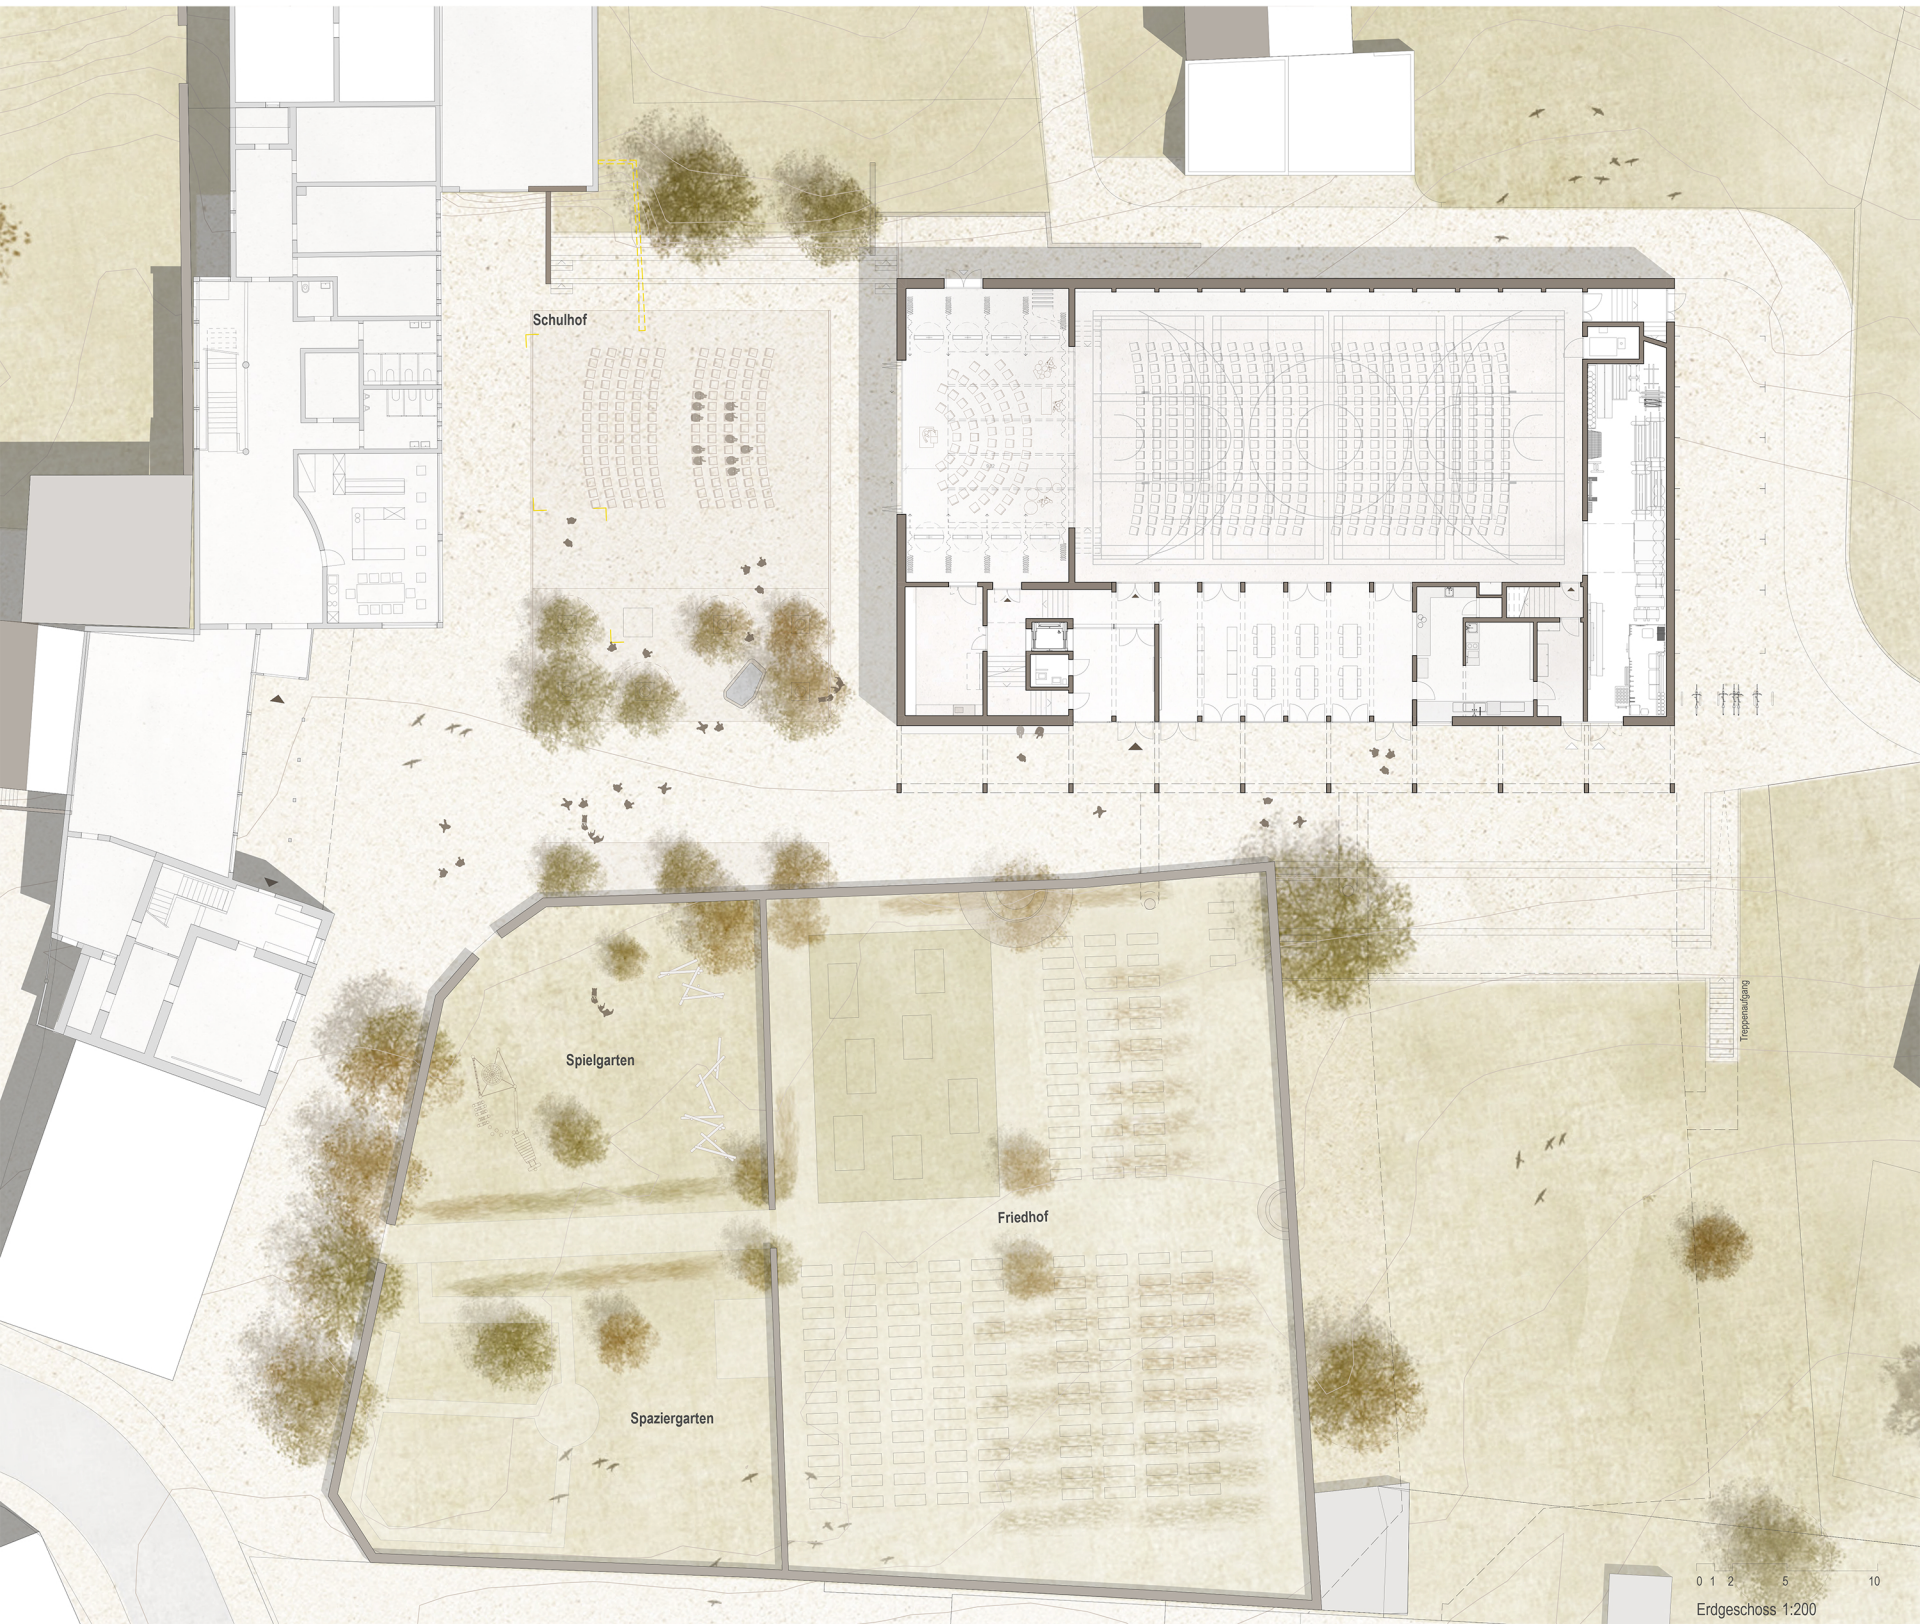


Erdgeschoss 1:200