



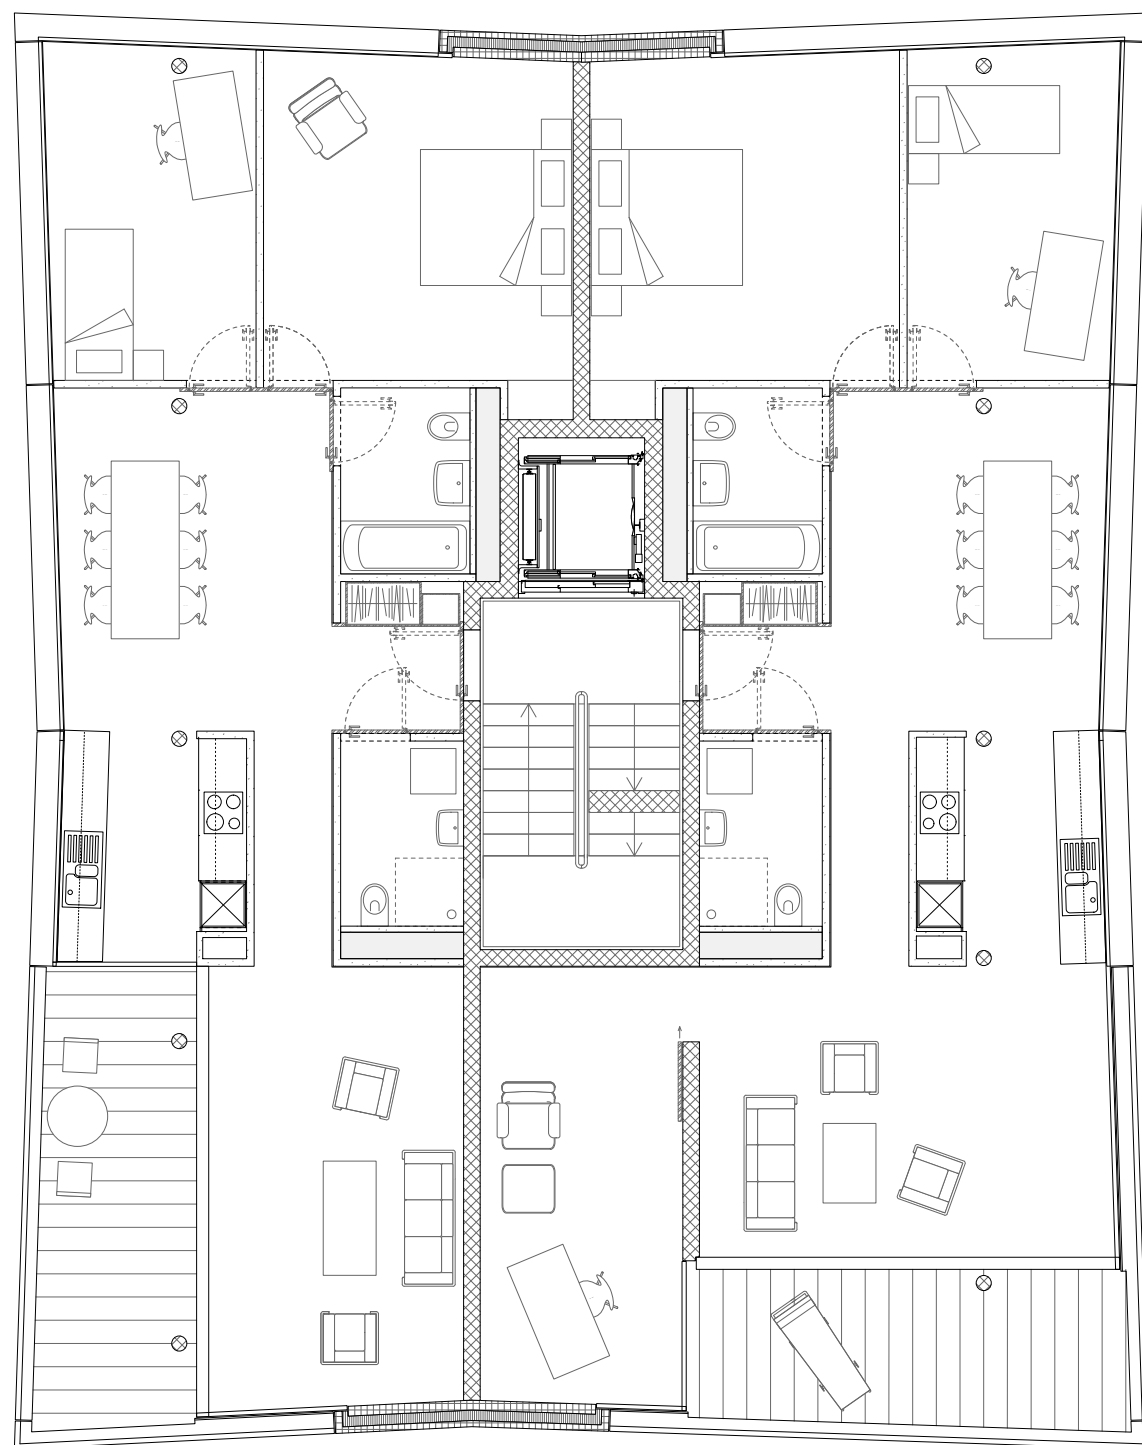

ETAGE TYPE
 QUARTIER D'HABITATION A BEAULIEU
 B+W ARCHITECTURE, LAUSANNE

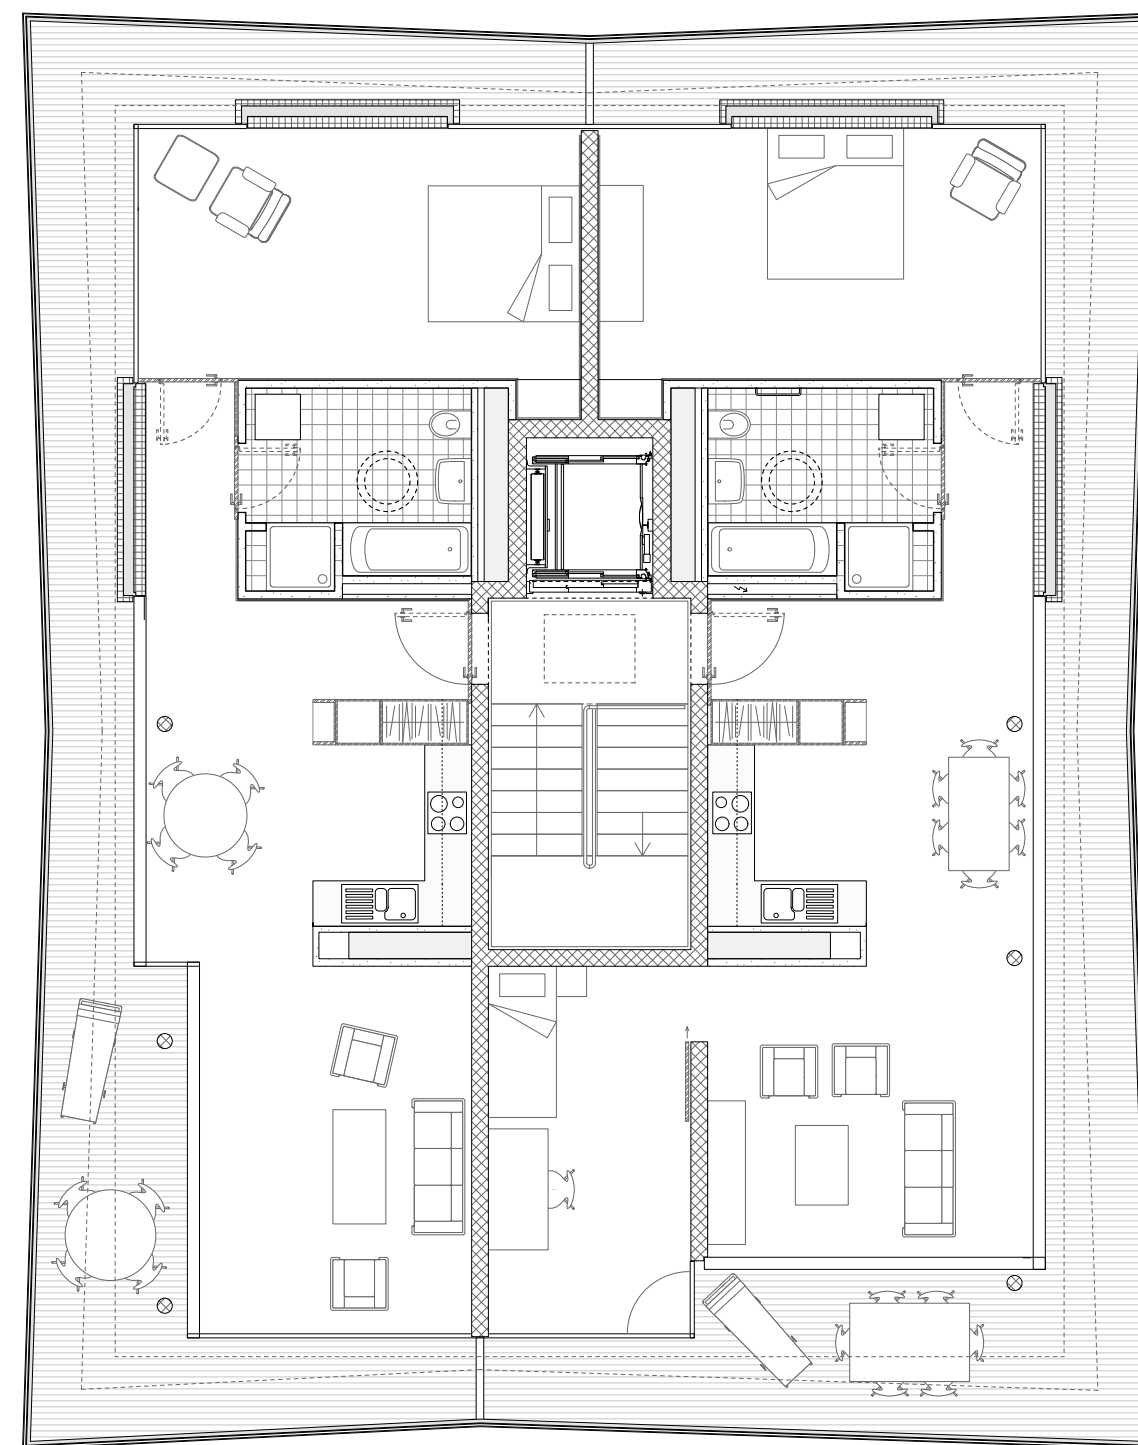

ATTIQUE NORD
 QUARTIER D'HABITATION A BEAULIEU
 B+W ARCHITECTURE, LAUSANNE