


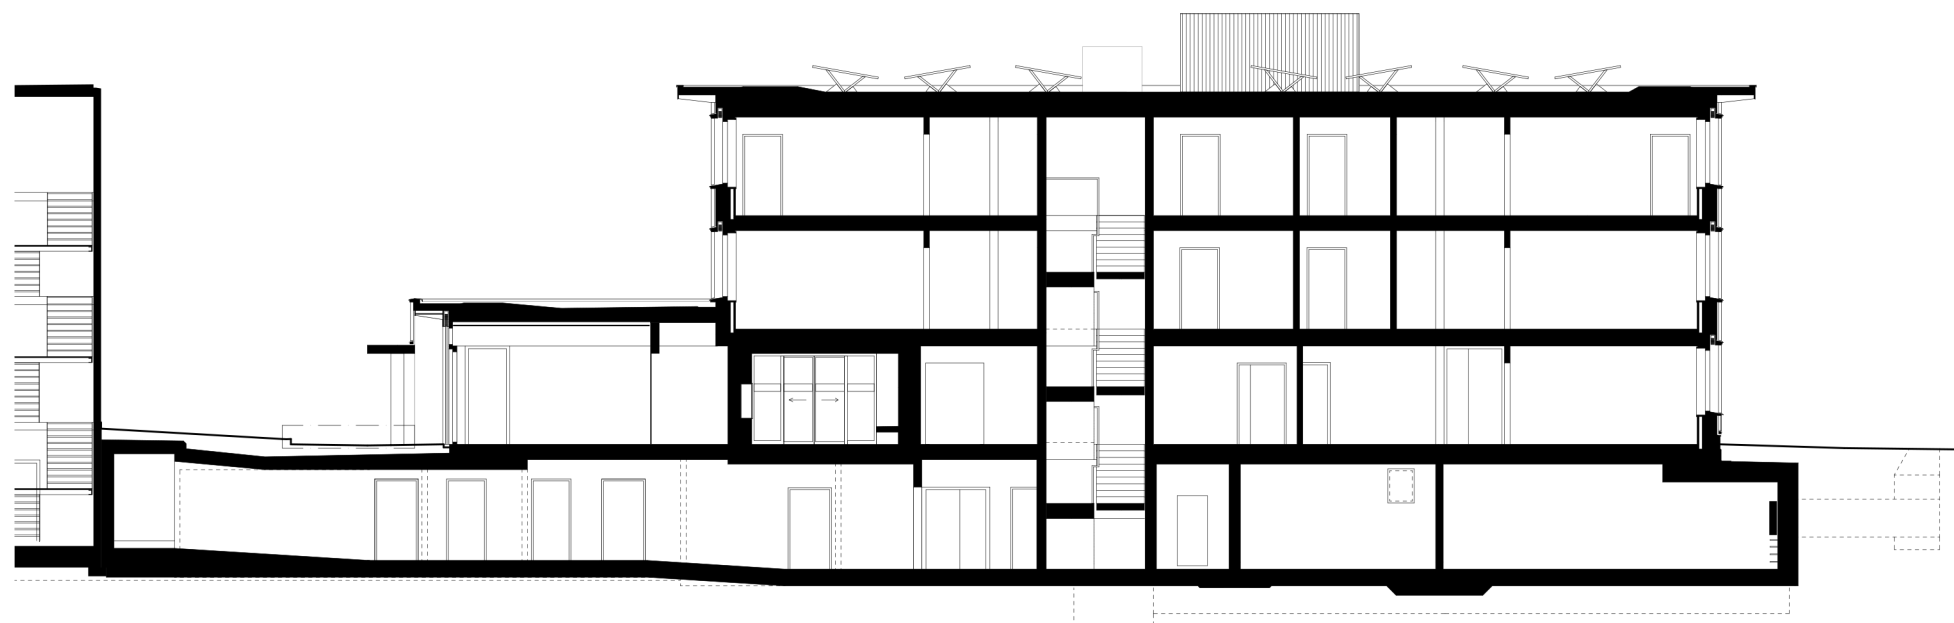

Wohnhaus Romeo, Stiftung Domino

Schnitt B

