


Bauherr
Projekt
Planummer
Plan
Format
gezeichnet
geplant


Baugesellschaft Chammerholz, c/o Döring + Hegen AG, Seestrasse 98, 8610 Uster
10.1.31 Blickpunkt Chammerholz, Chammerholzstrasse 35-43, 8615 Wermelswil
10.1.31-404
Schnitte
A0 → 1:50
13.02.2013.cs
17.02.2015.cs

+/- 0.00 = OK fertig Boden (EG) = 575.66 m. ü. M.


0 1 2 5 m 1:50

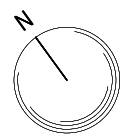

moos giuliani hermann
architekten ag
im st. f.
ch-8610 uster
telefon 044 950 29 29
fax 044 950 29 28
www.mgh.ch

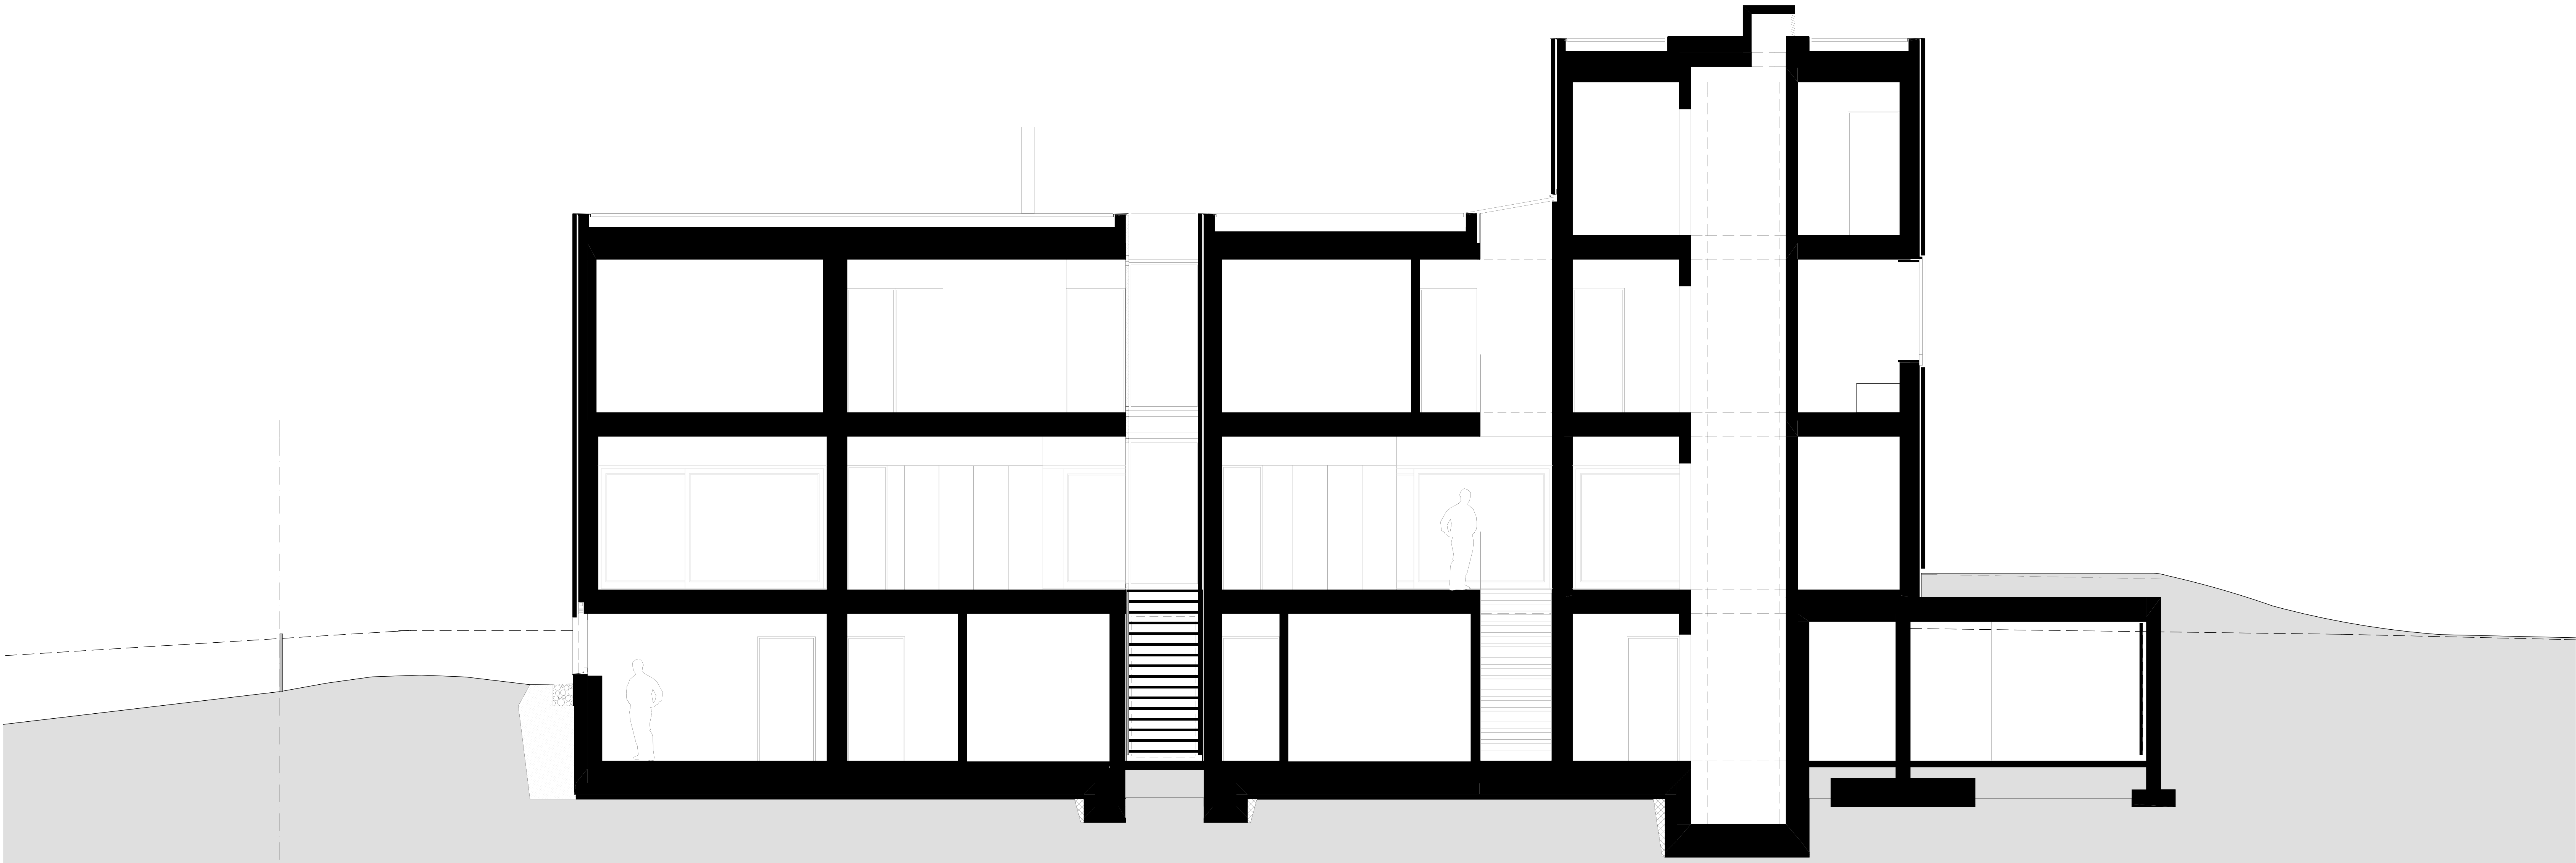

Querschnitt

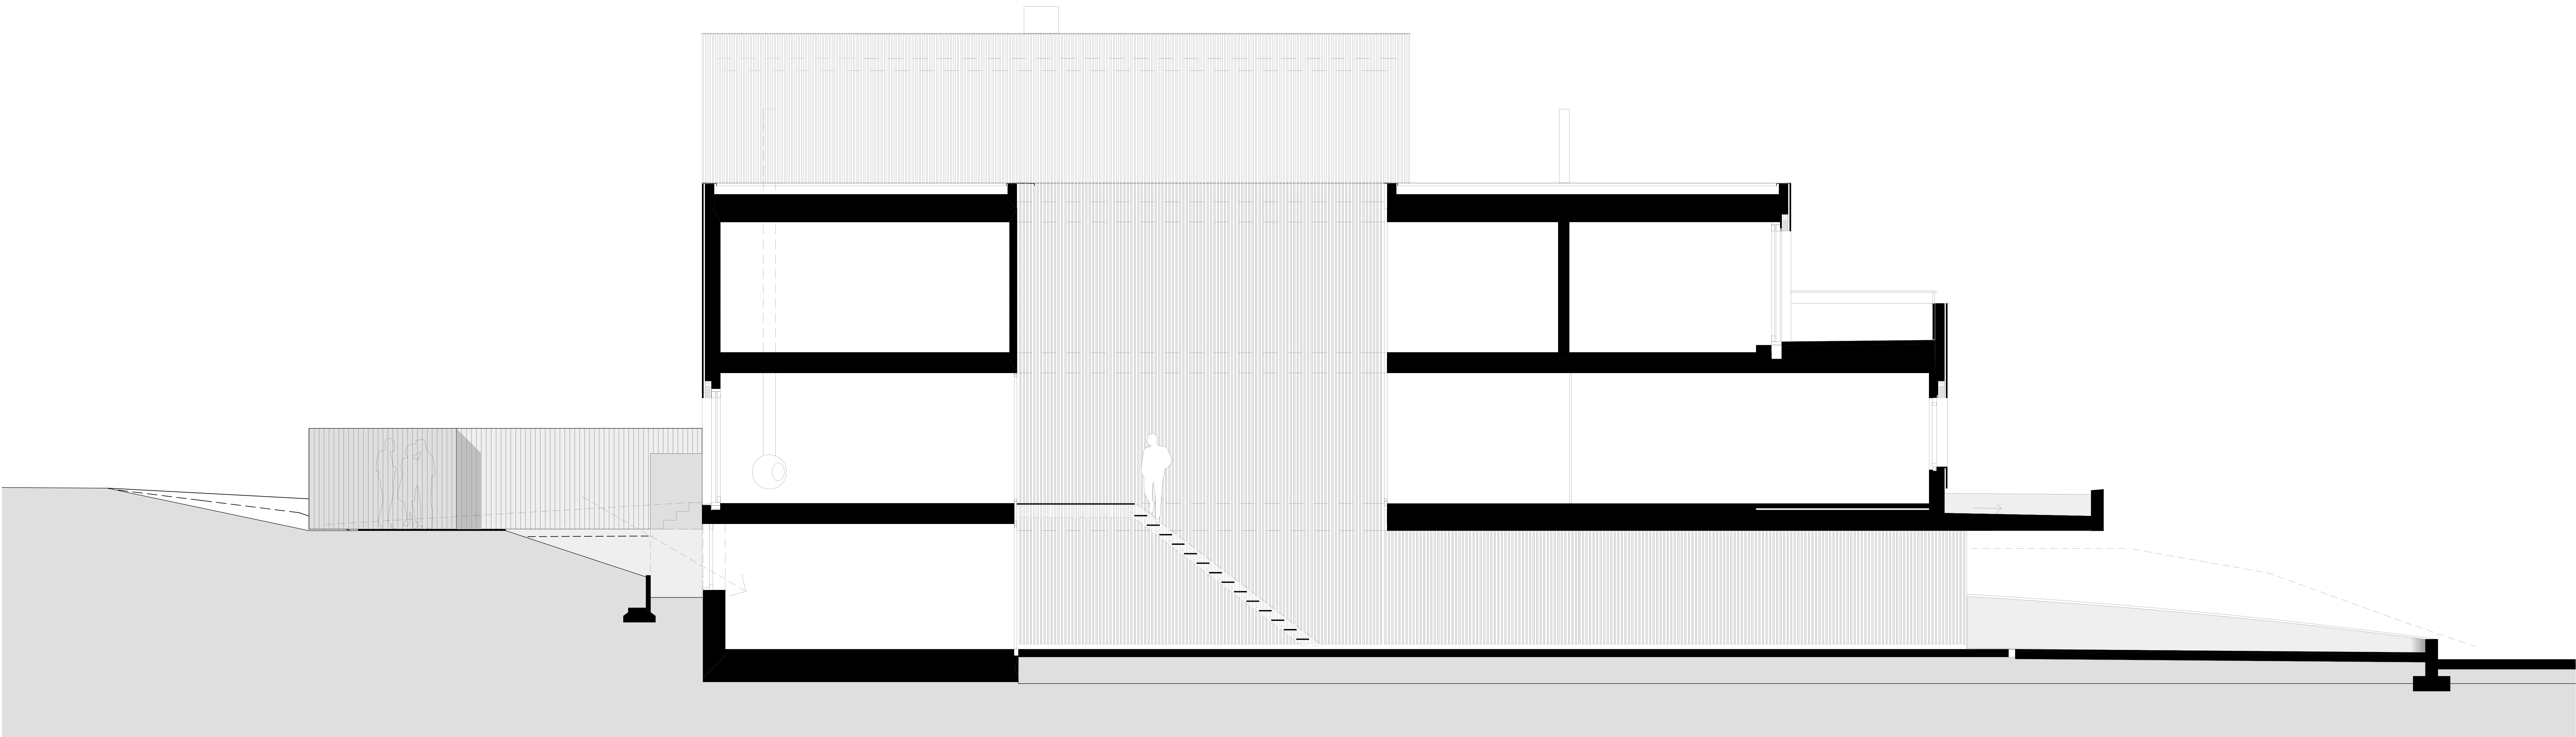

Längsschnitt