


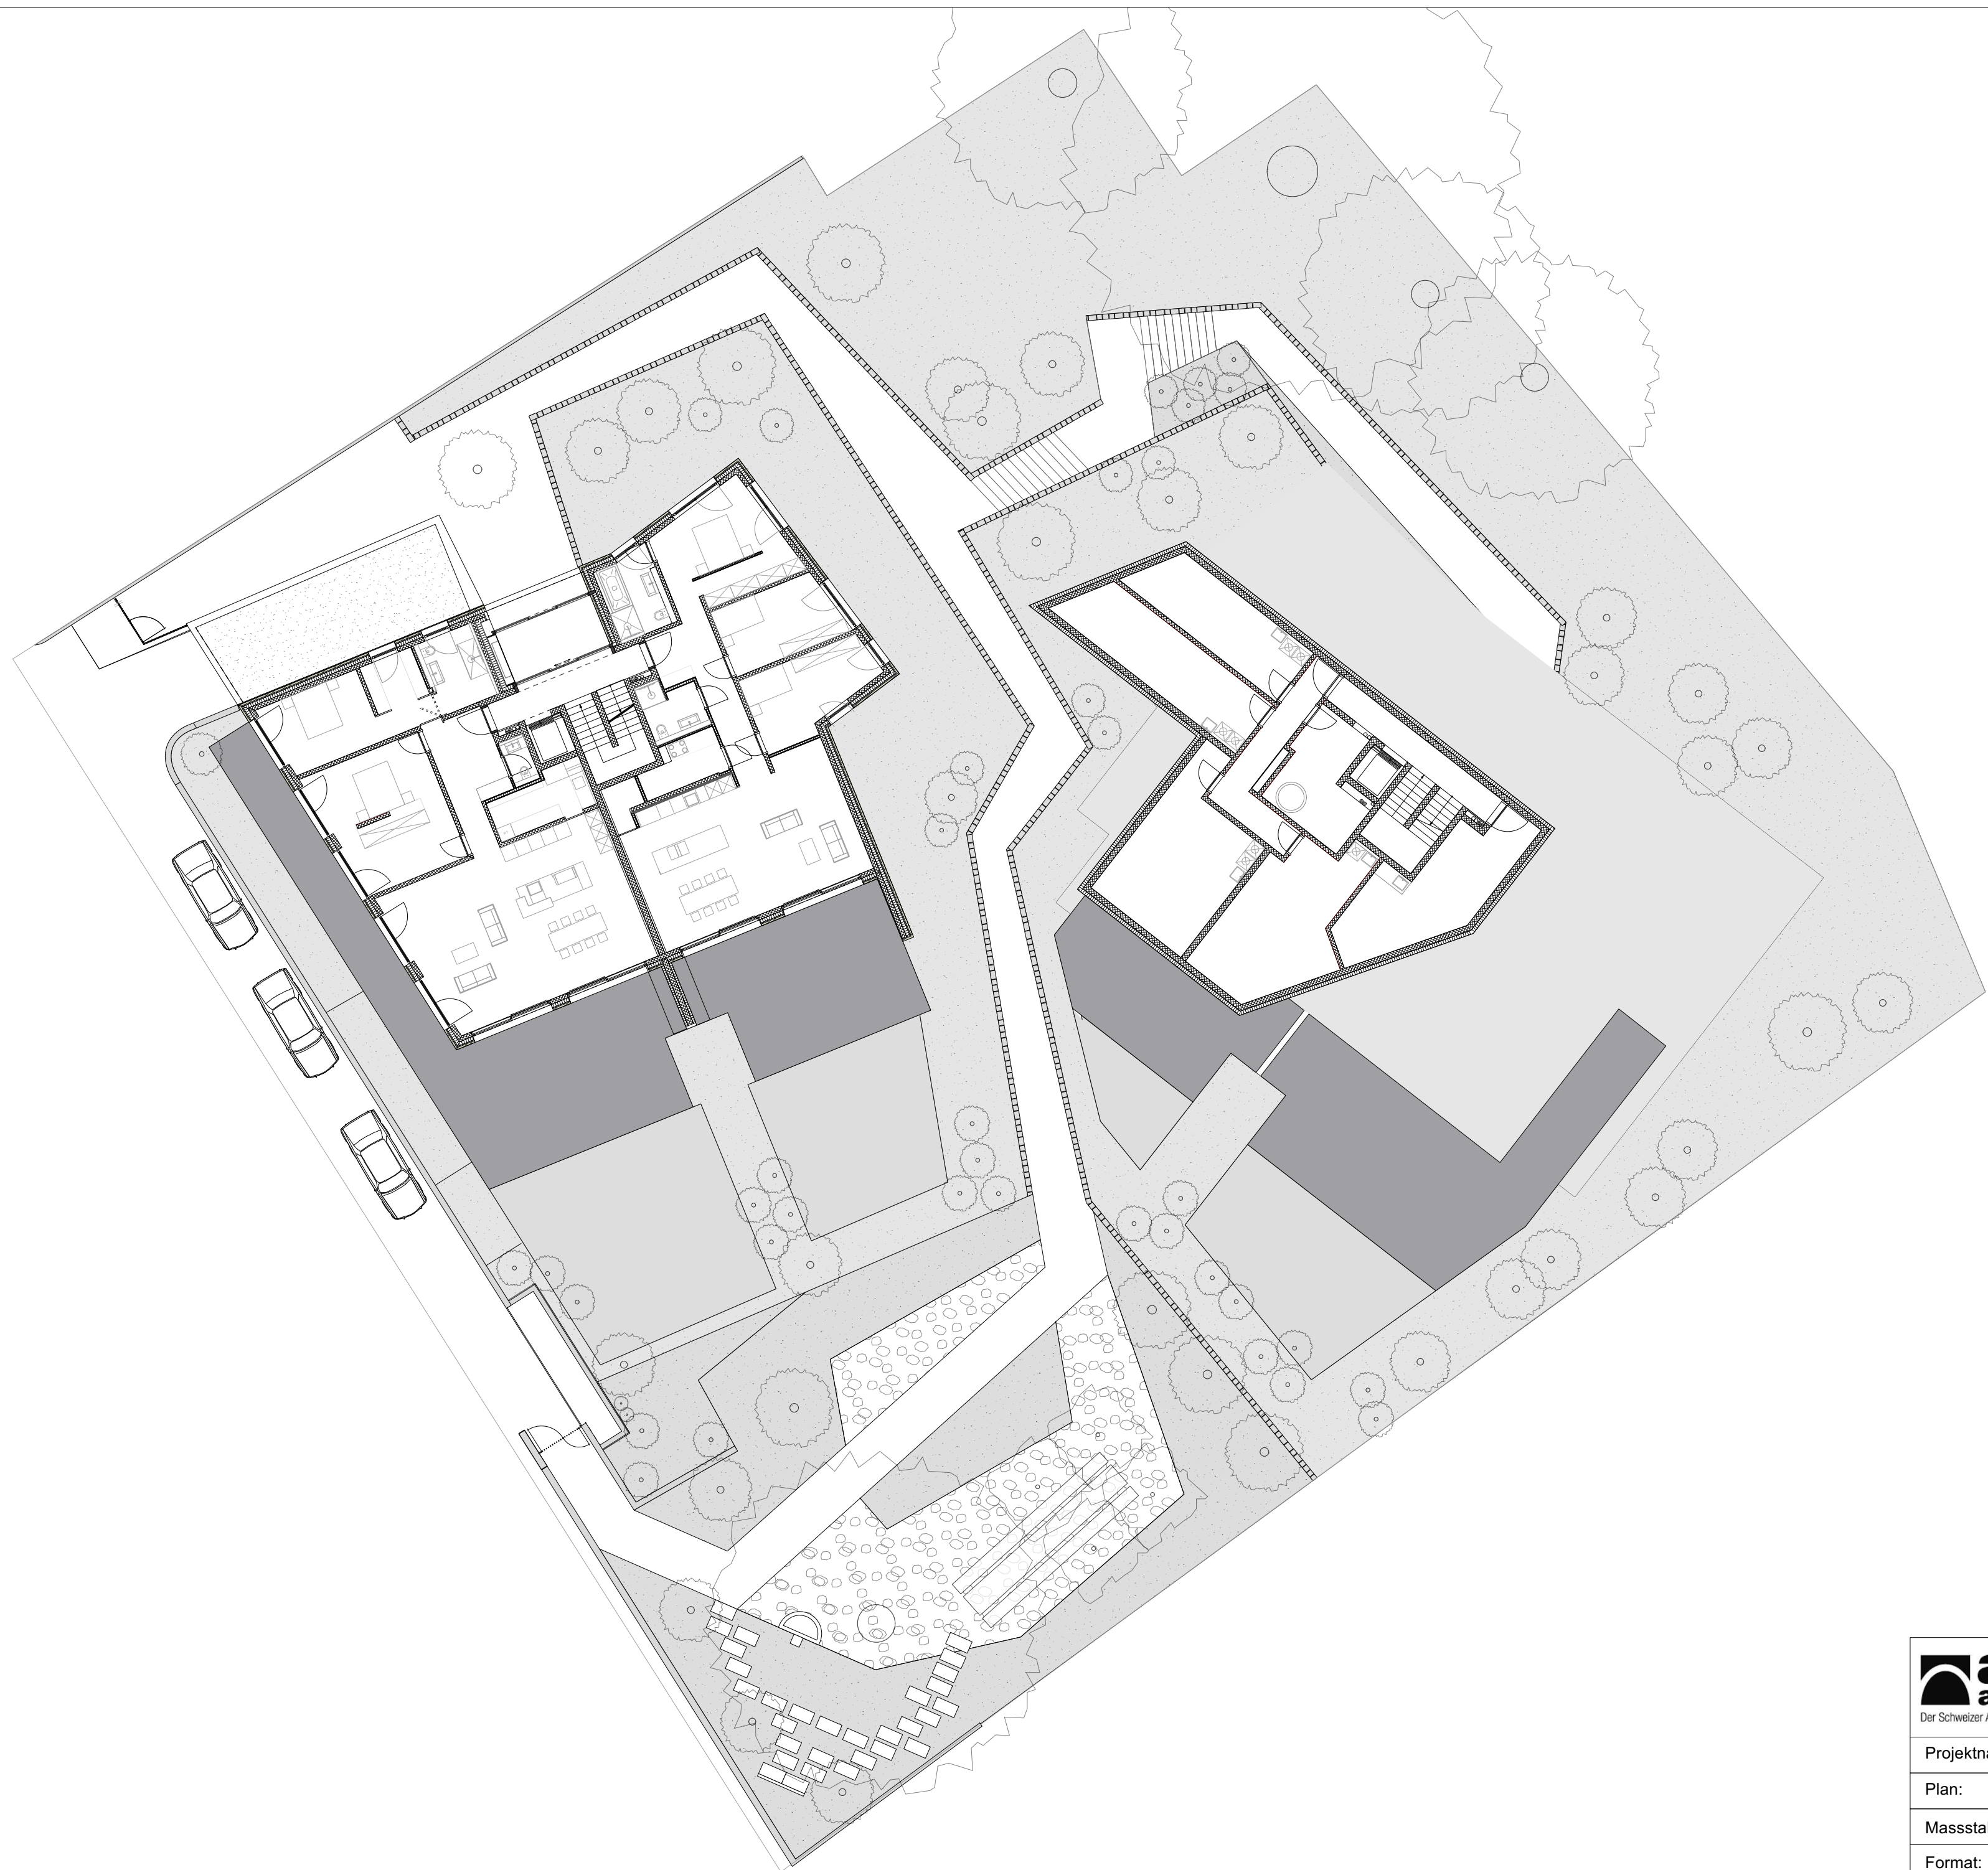

 Der Schweizer Architektur-Award		GÜTERSTRASSE 84 4002 BASEL T. 0041 (0) 266 10 10 F. 0041 (0) 266 10 11 WWW.FERRARA-ARCHITEKTEN.CH INFO@FERRARA-ARCHITEKTEN.CH	
Projektname: Lindengarten			
Plan: Grundriss EG/UG			
Massstab:	1:200		
Format:	A2		