
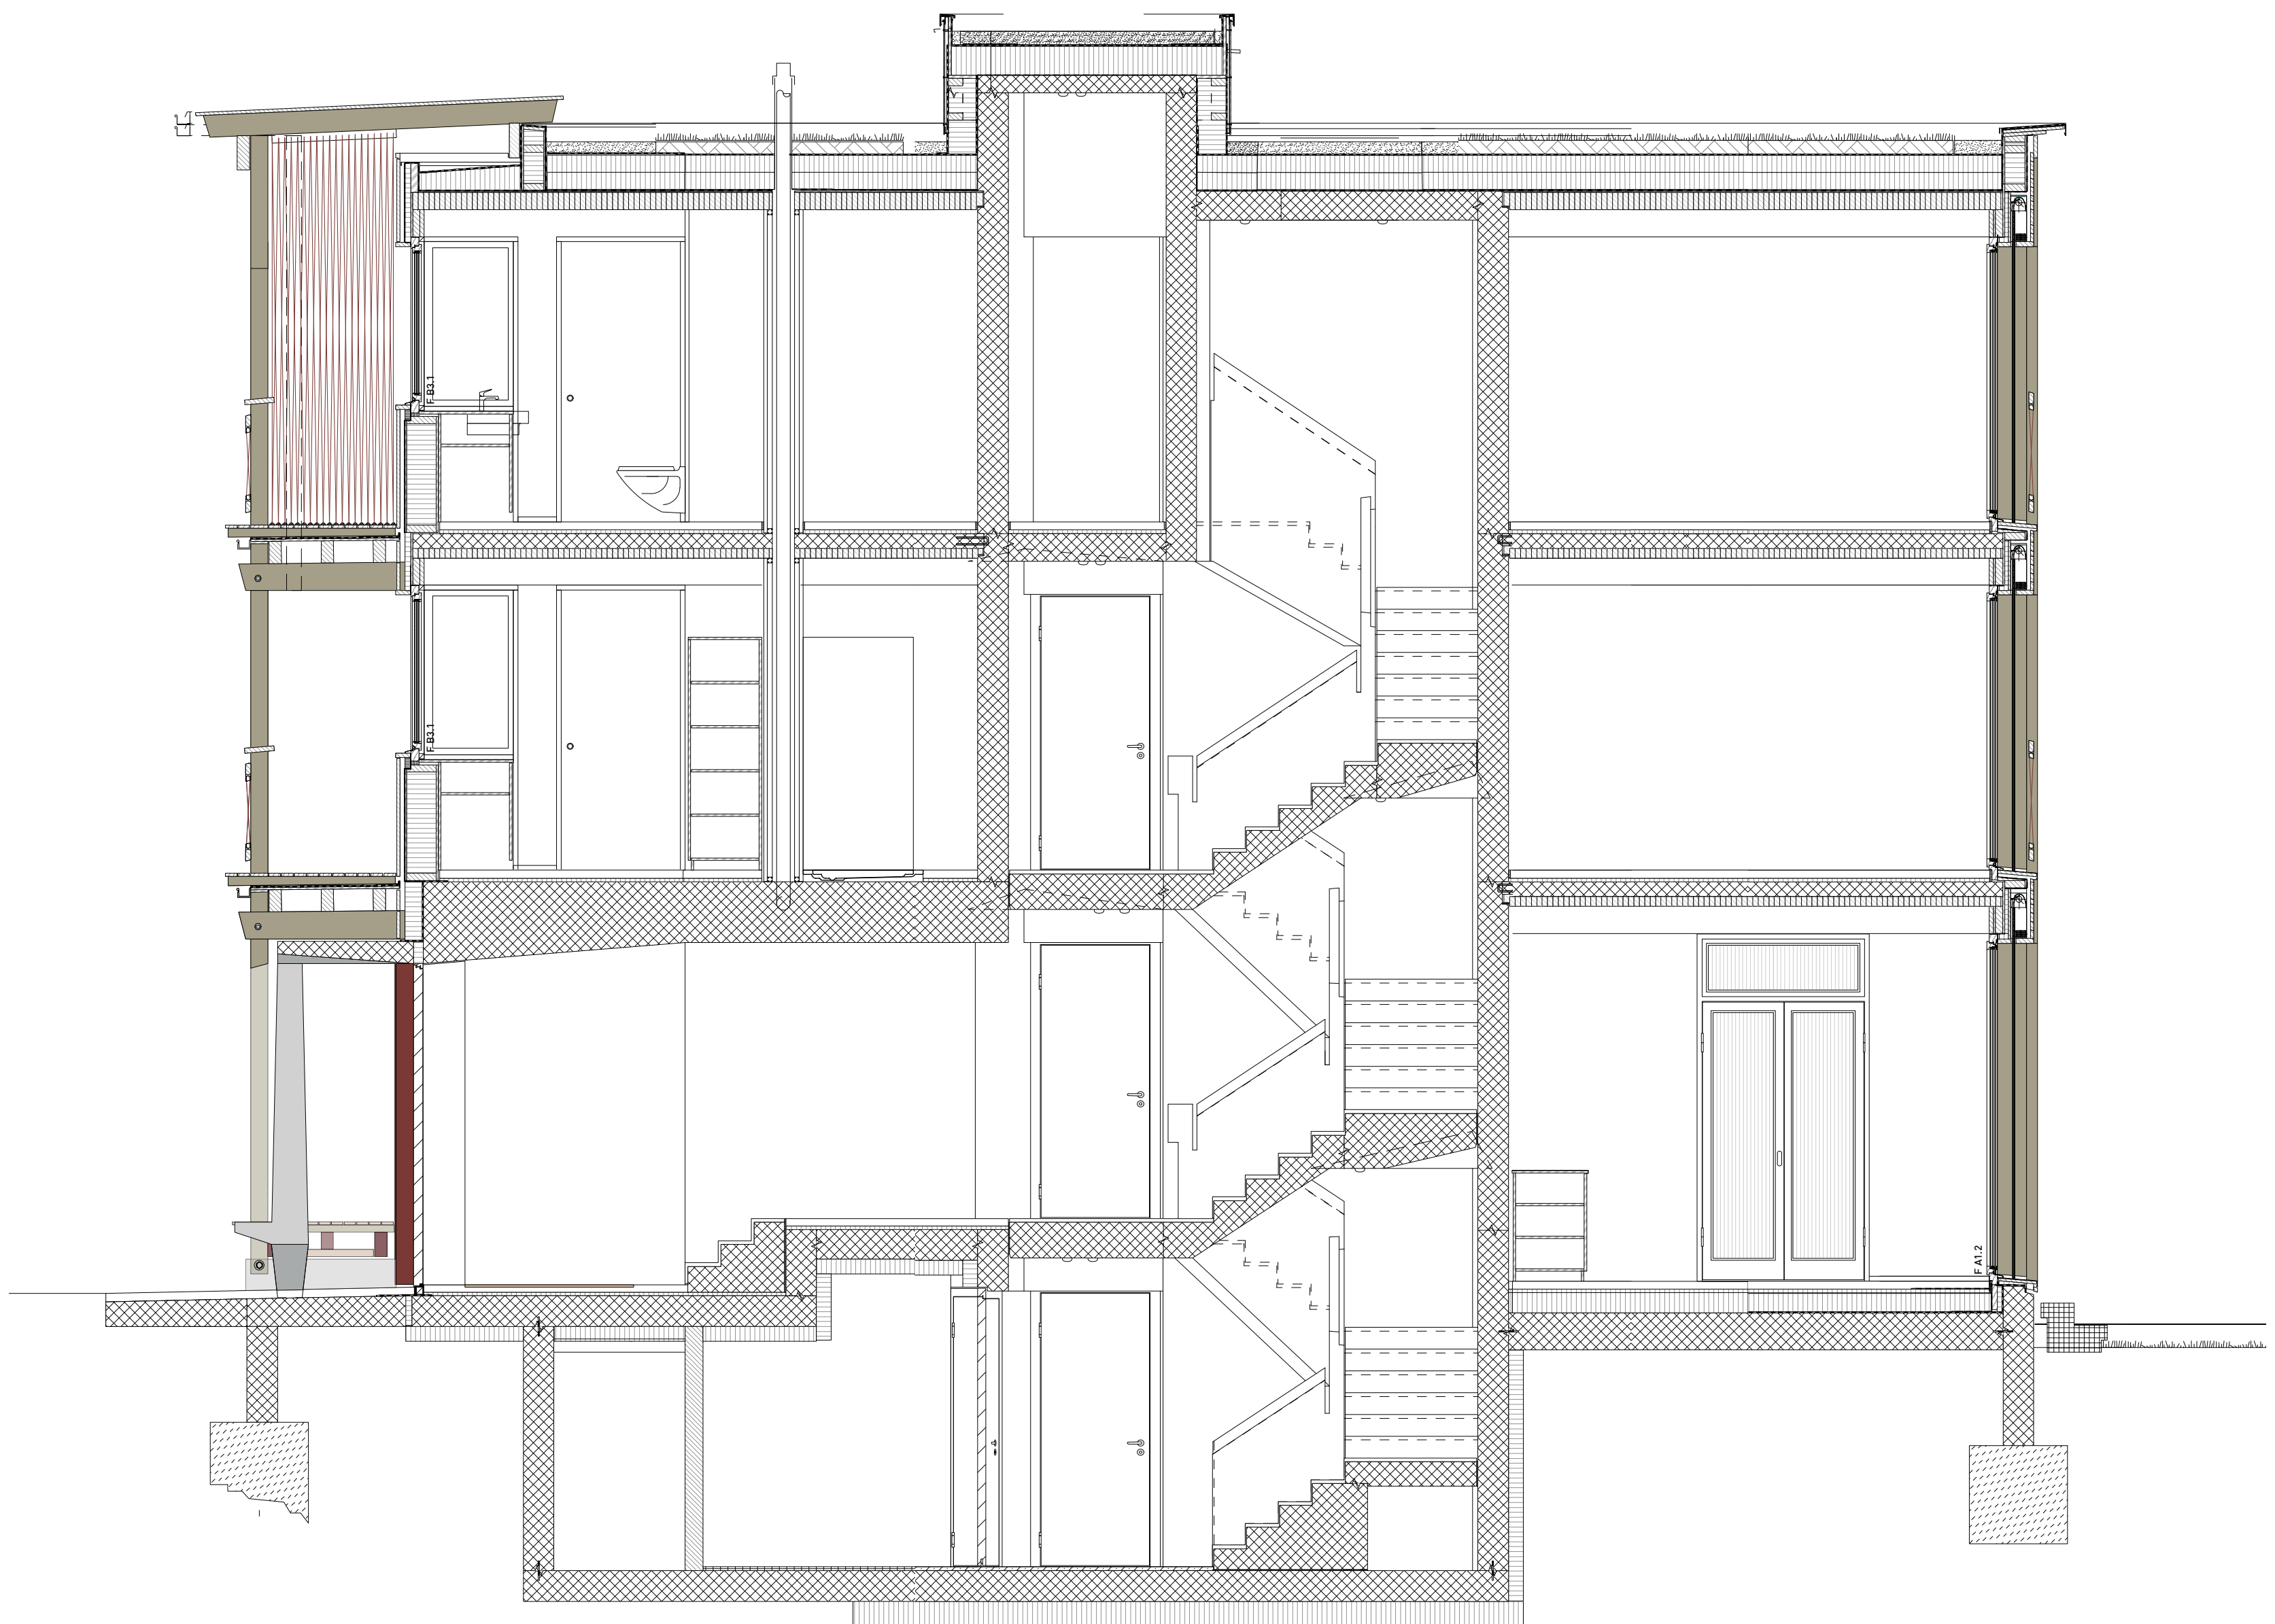


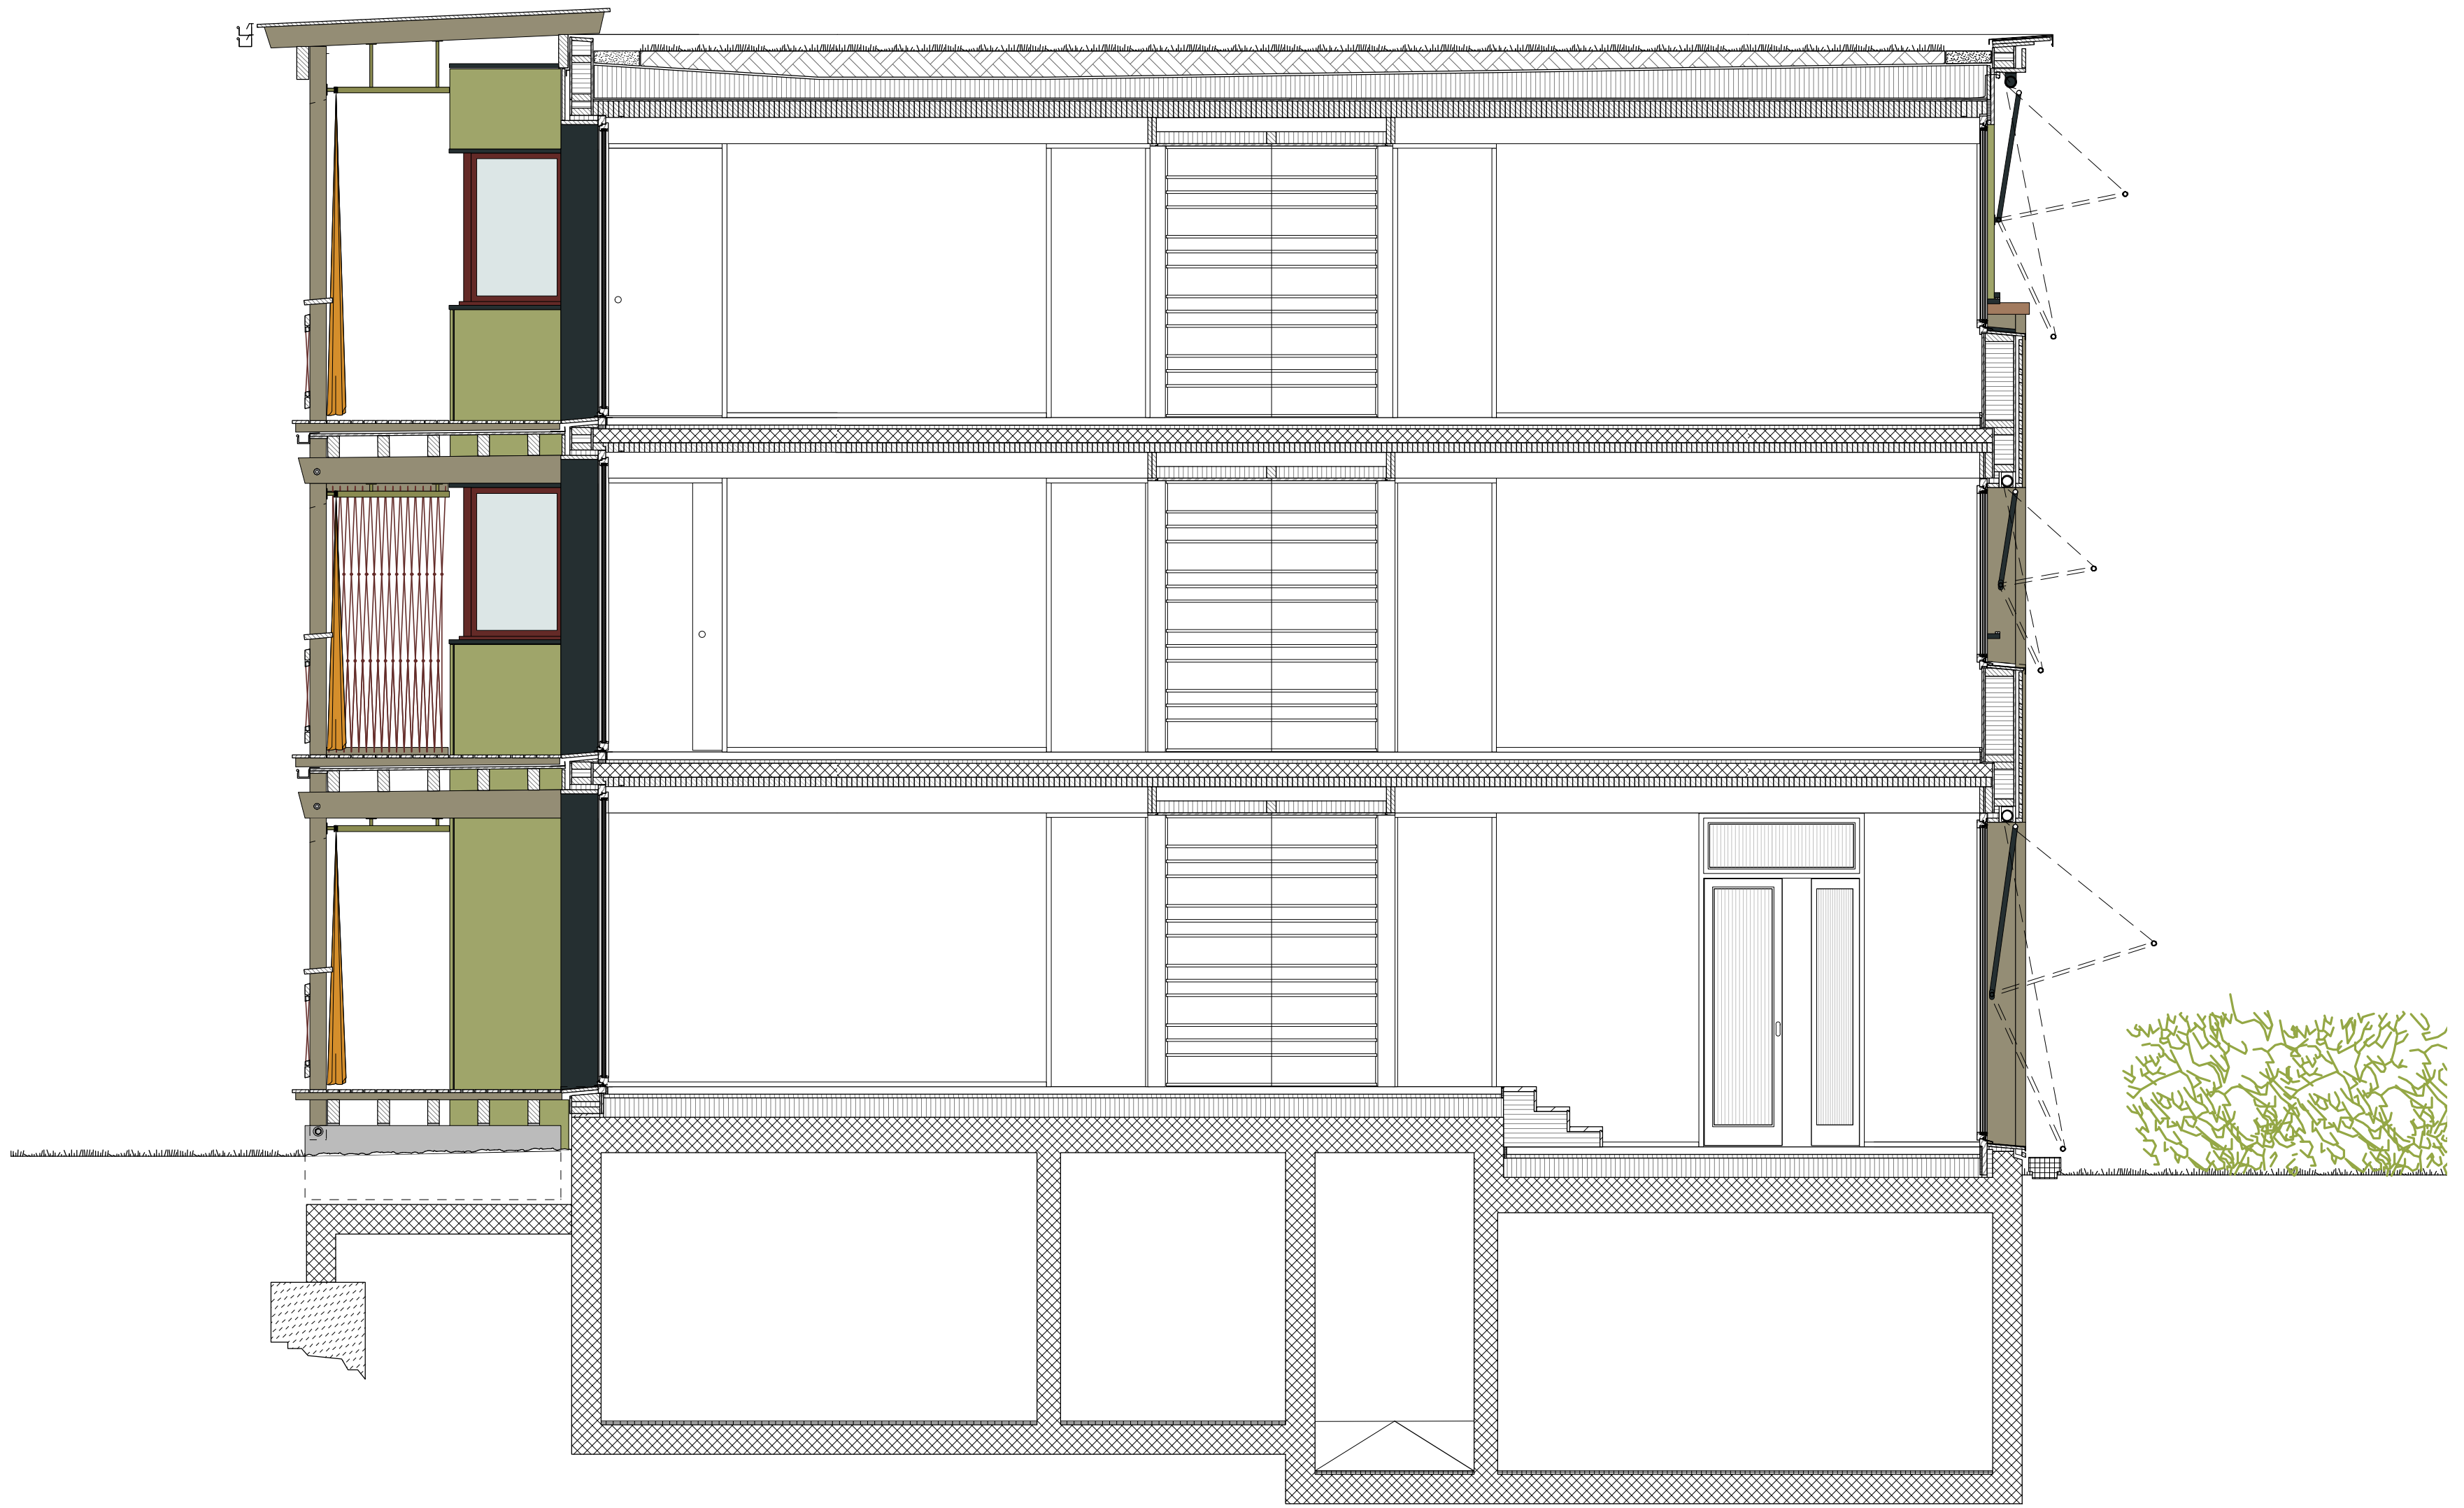

0 1 2 3 4 5 10

Fassadenschnitte S-Haus