QUOTA PAVIMENTO FINITO — MURATURA IN BETON
QSG QUOTA SOLETTA GREZZA — BETON FACCIAVISTA SCURO
QS QUOTA SOGLIA FINITA — BETON FACCIAVISTA CHIARO
QP QUOTA PARAPETTO FINITO — MURATURA IN COTTO
H ALTEZZA FINITA LOCALE — CARTONGESSO COIBENTATO

PIANO TERRENO

±0.00 = 293.20 m slm

TUTTE LE MISURE SI RIFERISCONO A FILO GREZZO PER MURATURE E TAVOLATI, A LUCE FINITA PER FINESTRE E PORTE. ESSE SONO DA CONTROLLARE IN CANTIERE A RISCHIO DELL'IMPRESA ESECUTRICE. EVENTUALI DIFFERENZE SONO DA COMUNICARE PER SCRITTO ALL'ARCHITETTO. QUALORA NELLE TAVOLE LE QUOTE E LE MISURE DEI PIANI DELL'INGEGNERE E DI ALTRE DITTE SONO DA RAFFRONTARE CON I PIANI DELL'ARCHITETTO, CHE HANNO ASSOLUTA PRECEDENZA RISPETTO A QUELLI SUMMENZIONATI. PER I RISPARMI E LE SCANALATURE SONO DA RISPETTARE I PIANI DEGLI IMPIANTI SANITARI, DI RISCALDAMENTO E ELETTRICI, CONSEGNATI DA PARTE DEI PROGETTISTI CONSULENTI O DAGLI IMPIANTISTI.

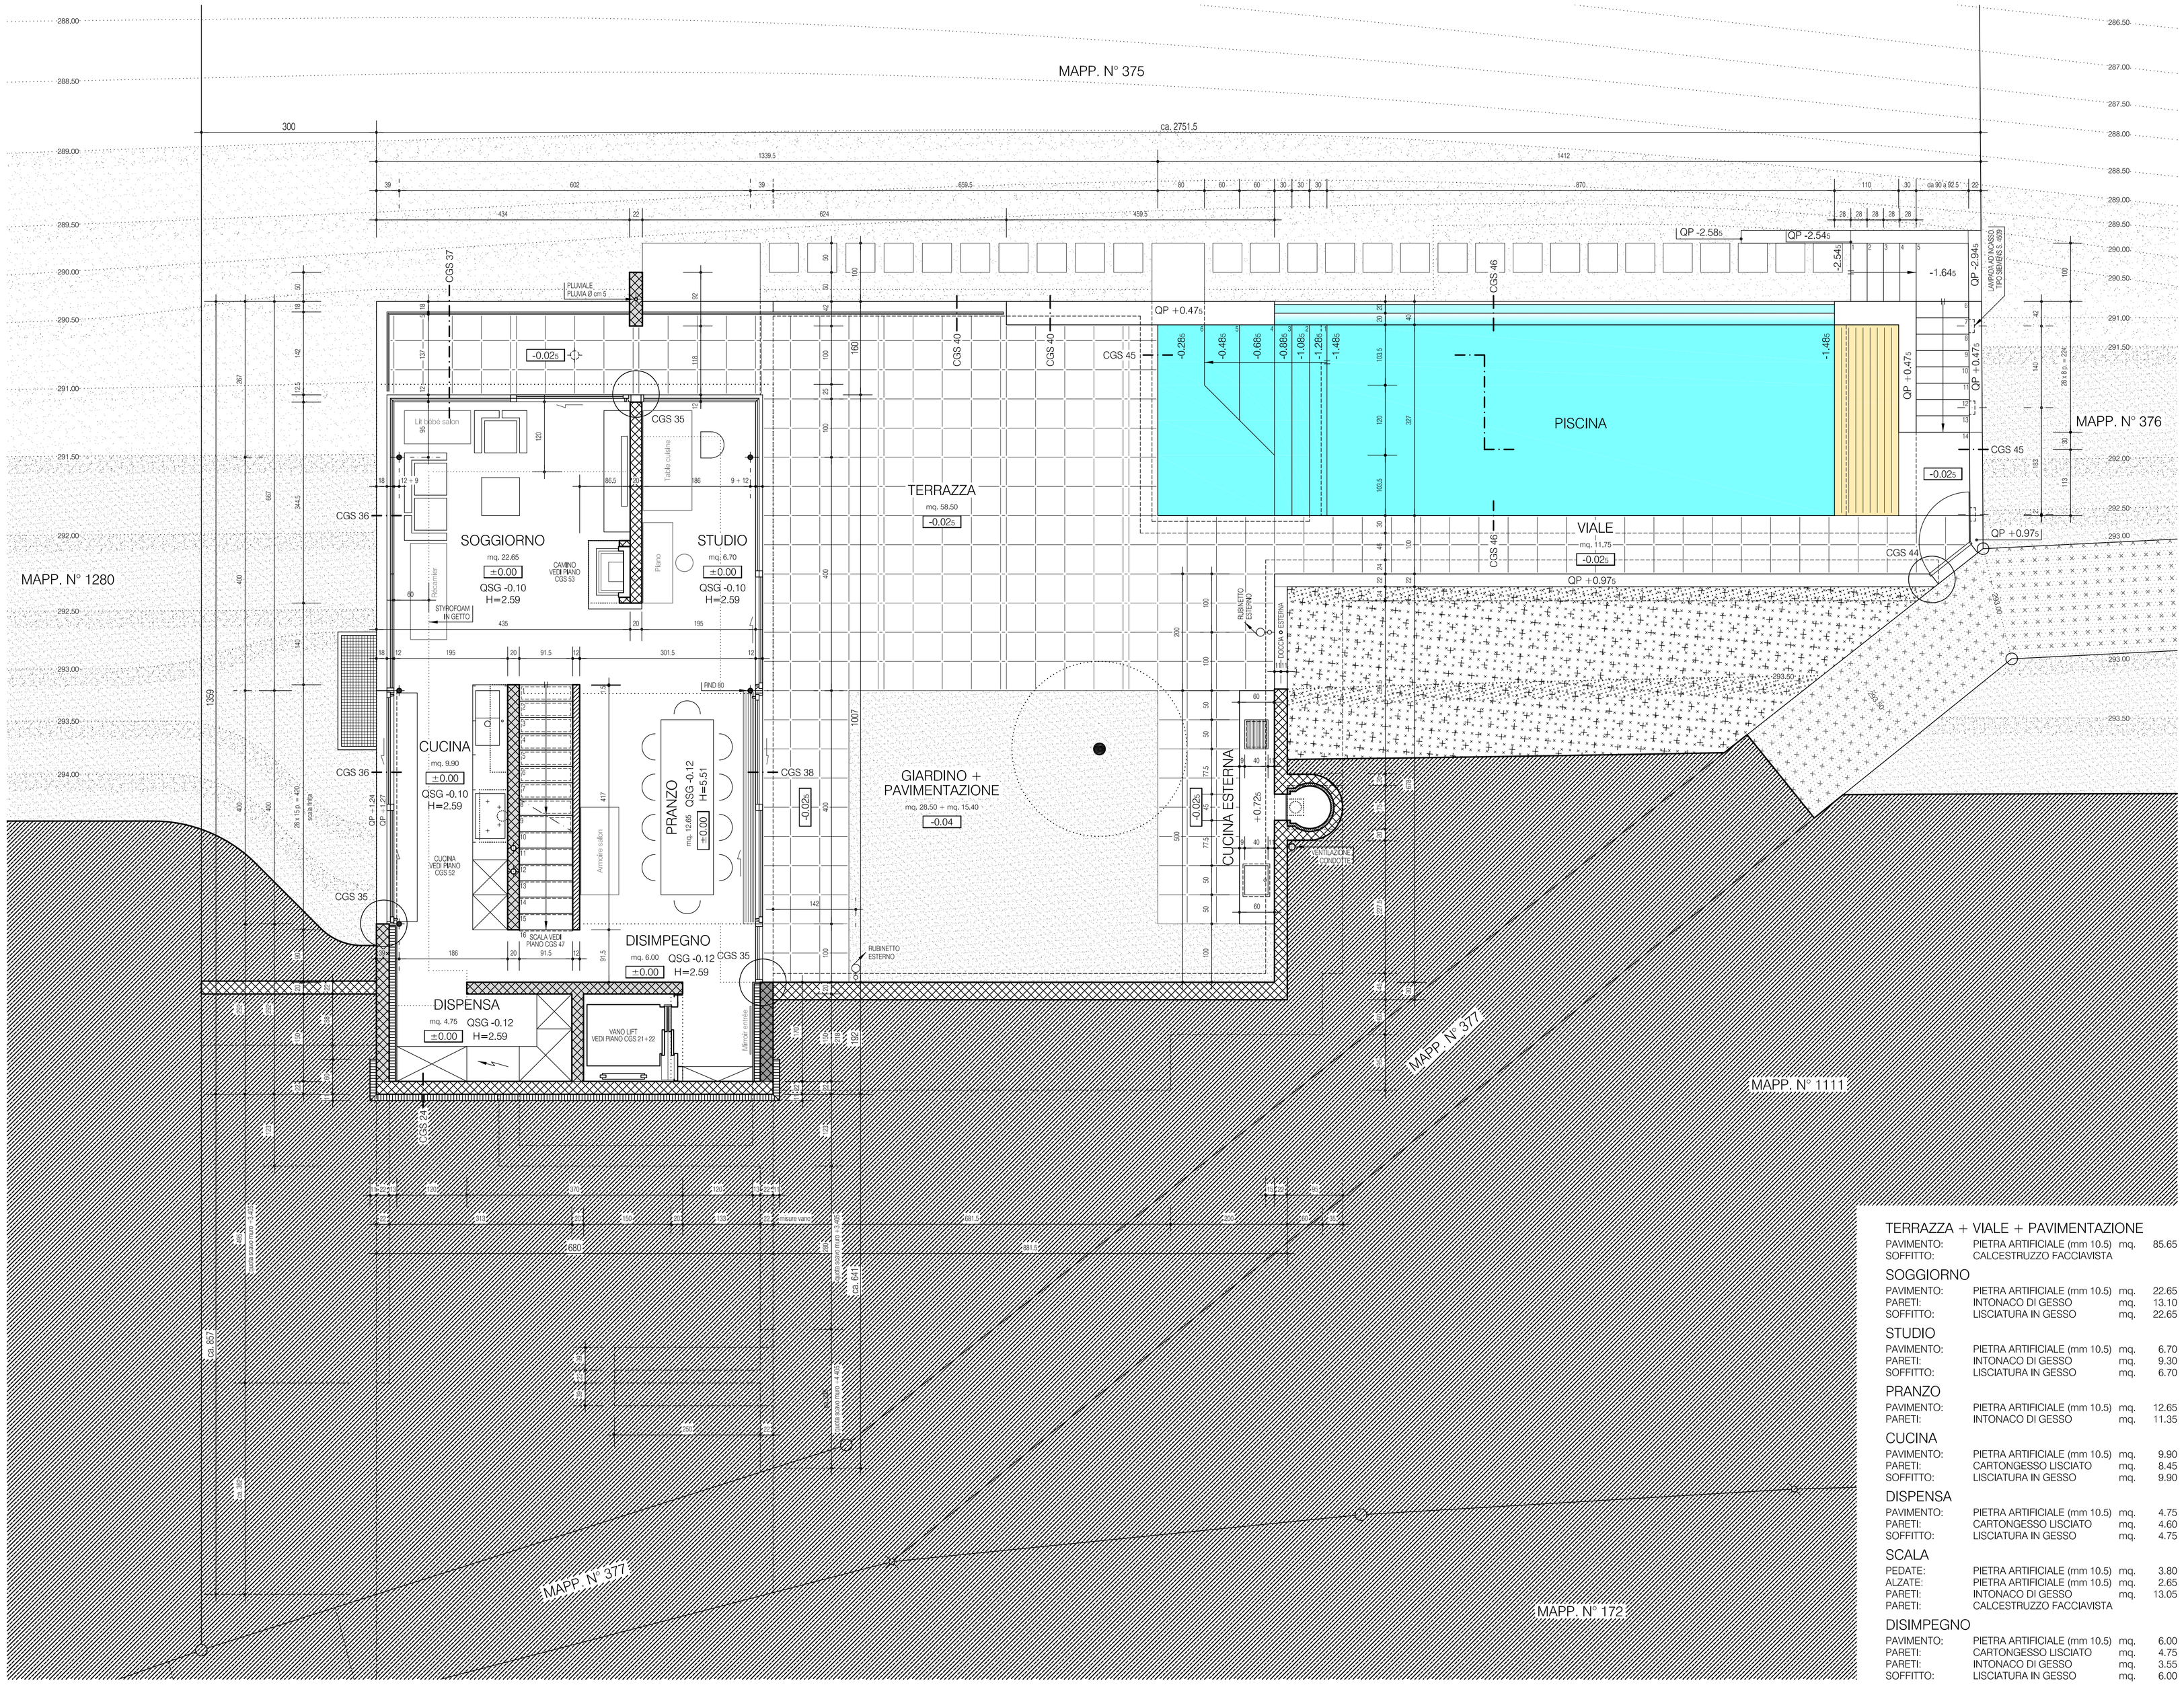

TERRAZZA + VIALE + PAVIMENTAZIONE

PAVIMENTO:	PIETRA ARTIFICIALE (mm 10.5)	mq.	85.65
SOFFITTO:	CALCESTRUZZO FACCIAVISTA		

SOGGIORNO

PAVIMENTO:	PIETRA ARTIFICIALE (mm 10.5)	mq.	22.65
PARETI:	INTONACO DI GESSO	mq.	13.10
SOFFITTO:	LISCIATURA IN GESSO	mq.	22.65

STUDIO

PAVIMENTO:	PIETRA ARTIFICIALE (mm 10.5)	mq.	6.70
PARETI:	INTONACO DI GESSO	mq.	9.30
SOFFITTO:	LISCIATURA IN GESSO	mq.	6.70

PRANZO

PAVIMENTO:	PIETRA ARTIFICIALE (mm 10.5)	mq.	12.65
PARETI:	INTONACO DI GESSO	mq.	11.35

CUCINA

PAVIMENTO:	PIETRA ARTIFICIALE (mm 10.5)	mq.	9.90
PARETI:	CARTONGESSO LISCIATO	mq.	8.45
SOFFITTO:	LISCIATURA IN GESSO	mq.	9.90

DISPENSA

PAVIMENTO:	PIETRA ARTIFICIALE (mm 10.5)	mq.	4.75
PARETI:	CARTONGESSO LISCIATO	mq.	4.60
SOFFITTO:	LISCIATURA IN GESSO	mq.	4.75

SCALA

PEDATE:	PIETRA ARTIFICIALE (mm 10.5)	mq.	3.80
ALZATE:	PIETRA ARTIFICIALE (mm 10.5)	mq.	2.65
PARETI:	INTONACO DI GESSO	mq.	13.05
PARETI:	CALCESTRUZZO FACCIAVISTA		

DISIMPEGNO

PAVIMENTO:	PIETRA ARTIFICIALE (mm 10.5)	mq.	6.00
PARETI:	CARTONGESSO LISCIATO	mq.	4.75
PARETI:	INTONACO DI GESSO	mq.	3.55
SOFFITTO:	LISCIATURA IN GESSO	mq.	6.00

C G S

CASA SECONDARIA CON PISCINA AL MAPP. N° 375 DI S. NAZZARO
PROPRIETARIA ANNE GOELLE - 77 GRANDRUE - 68890 REGUISHEIM

09

SCALA:	1:50
FORMATO:	84 x 594
DISEGNATO:	MB

DATA	22.01.2010
CORR.	17.08.2011
CORR.	23.01.2012

ERNESTO BOLLIGER
ARCHI. REG.-A SIA OTIA
DIPLOMATO ETH
VIALE STAZIONE 30
CH-6501 BELLINZONA

phone +41 91 825 50 57 mobile +41 79 621 06 60 fax +41 91 825 50 54 mail info@architet-tino.ch web www.architet-tino.ch