


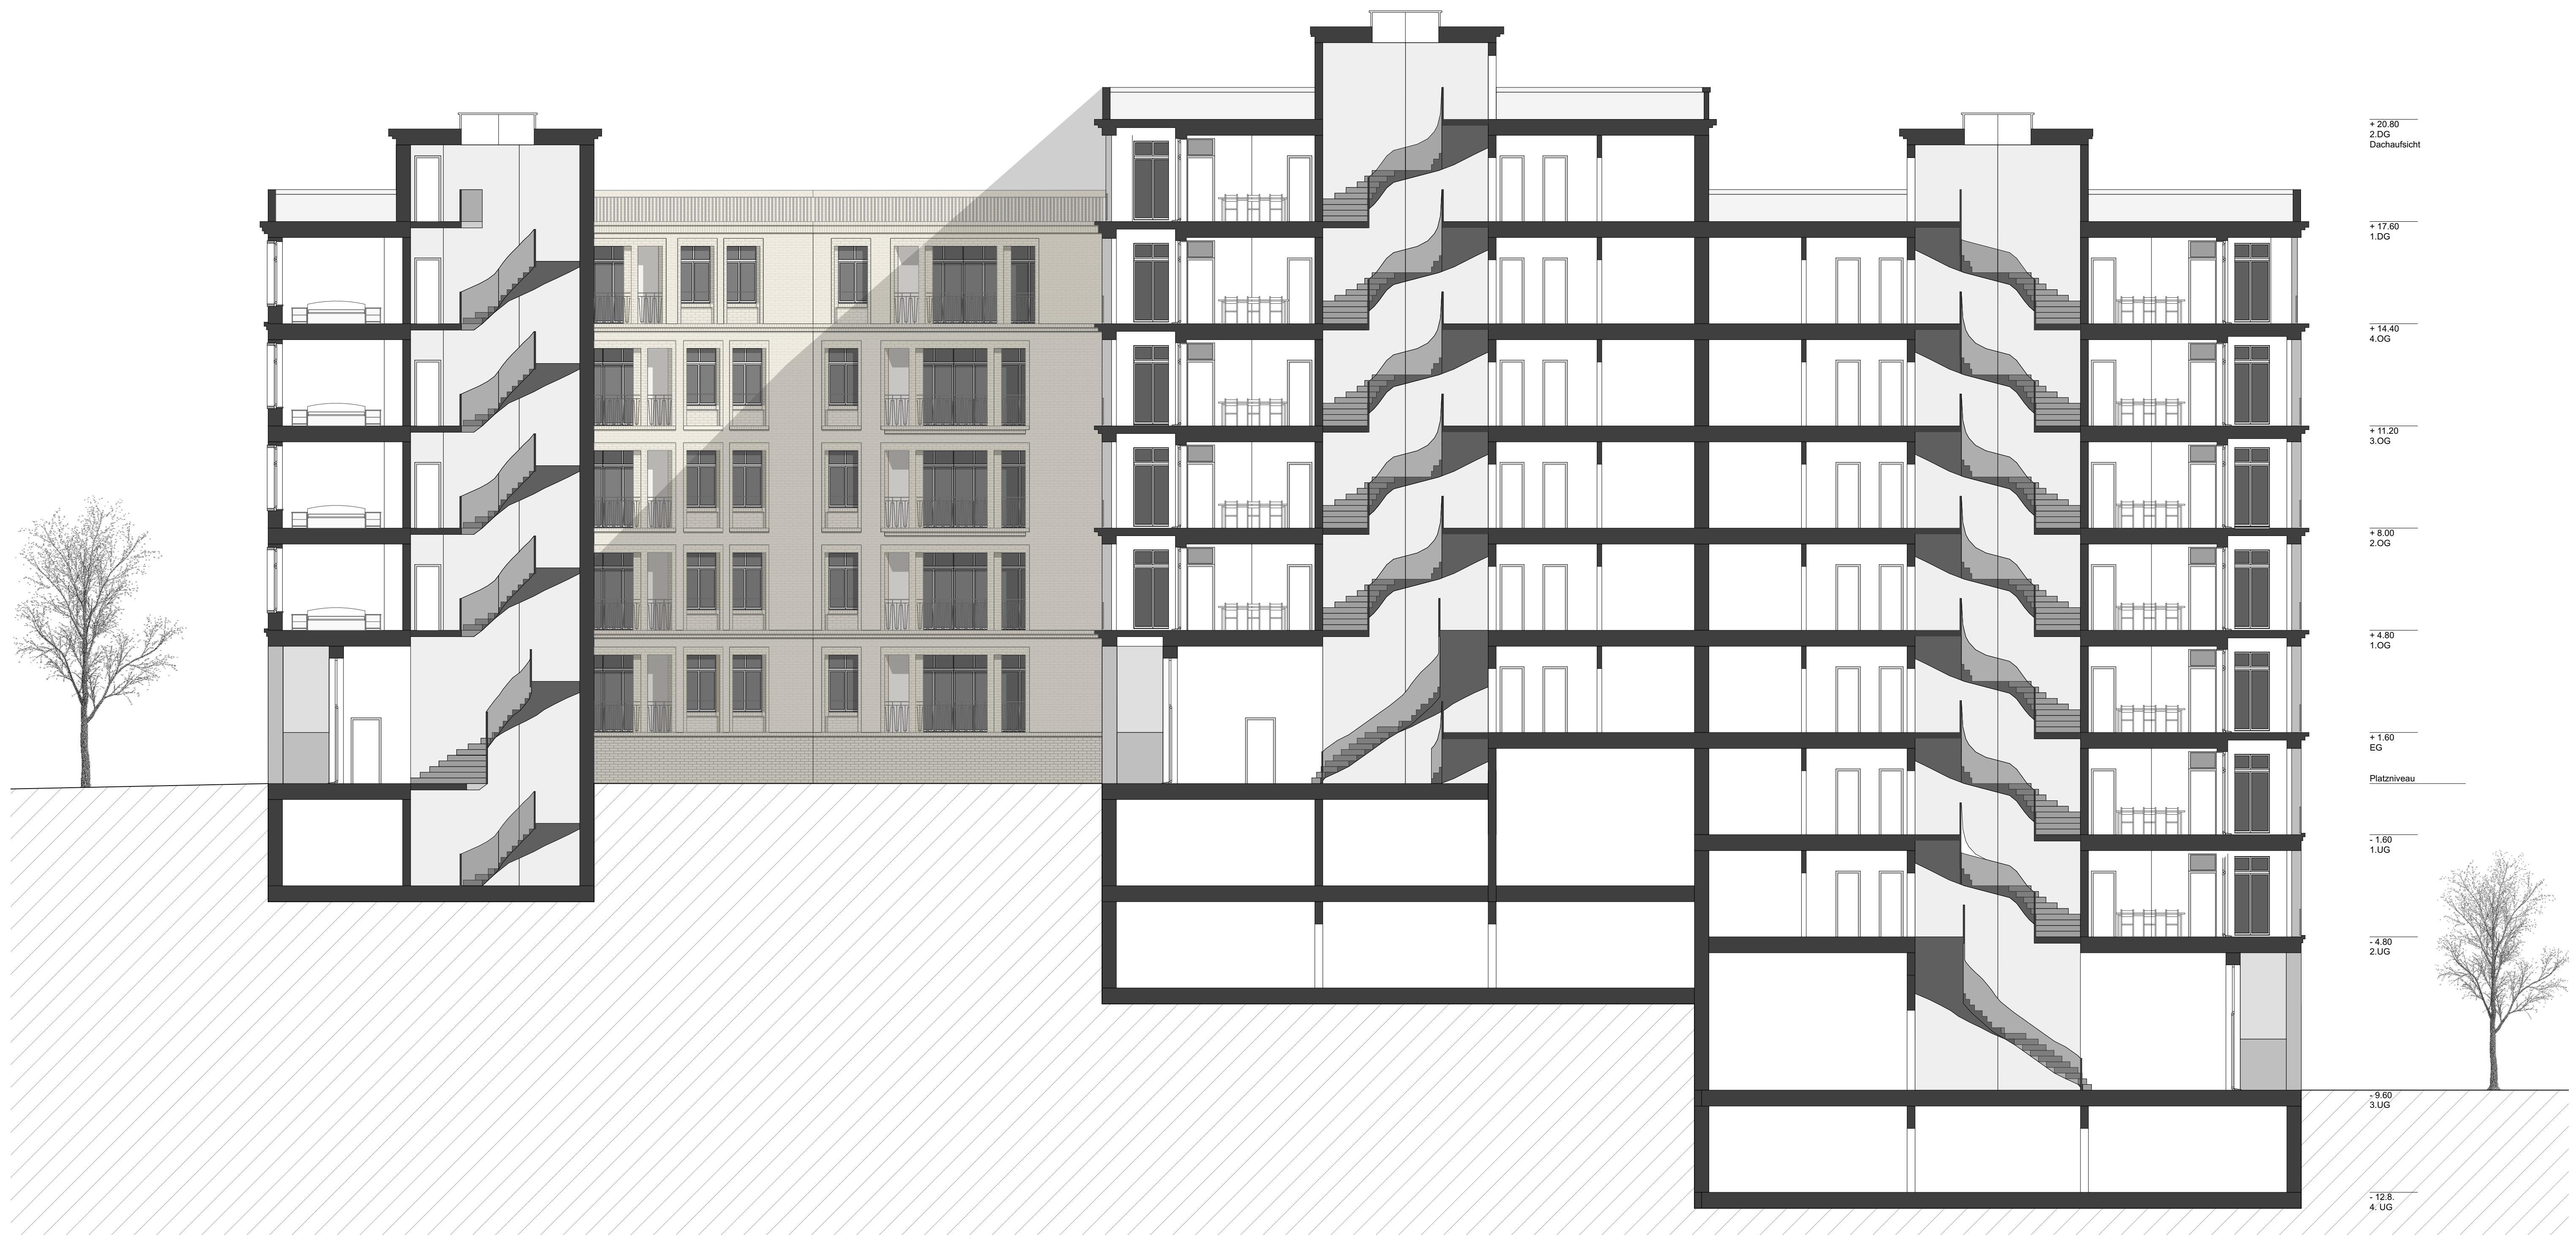

LÄNGSSCHNITT | 1:100