


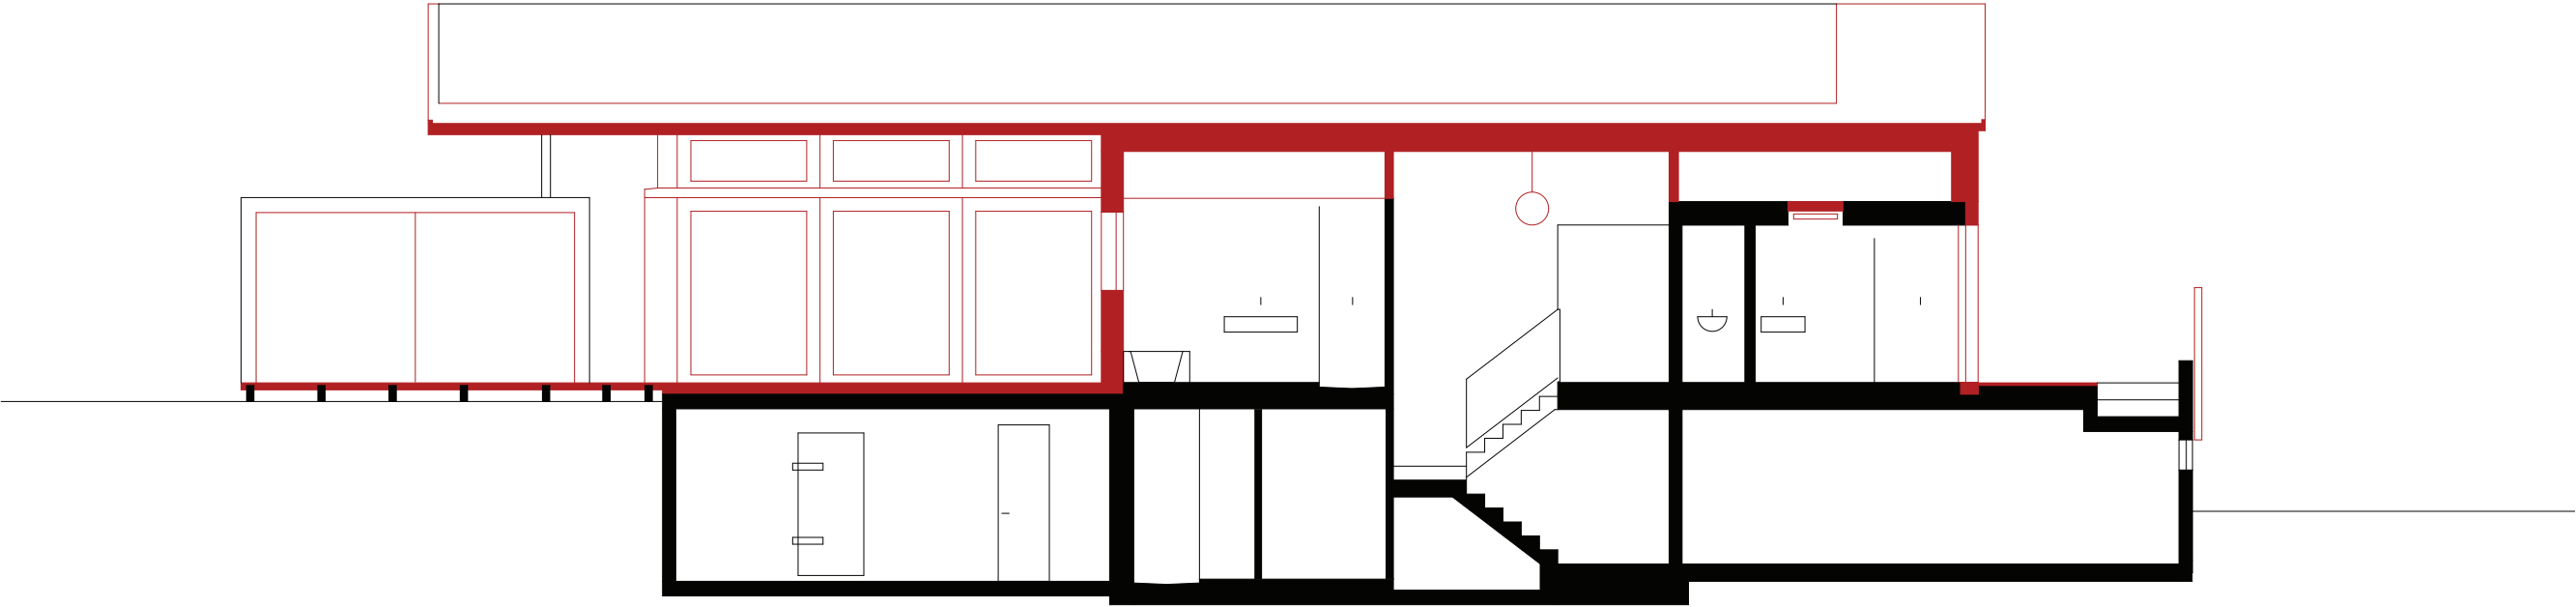

Längsschnitt 1:100

