


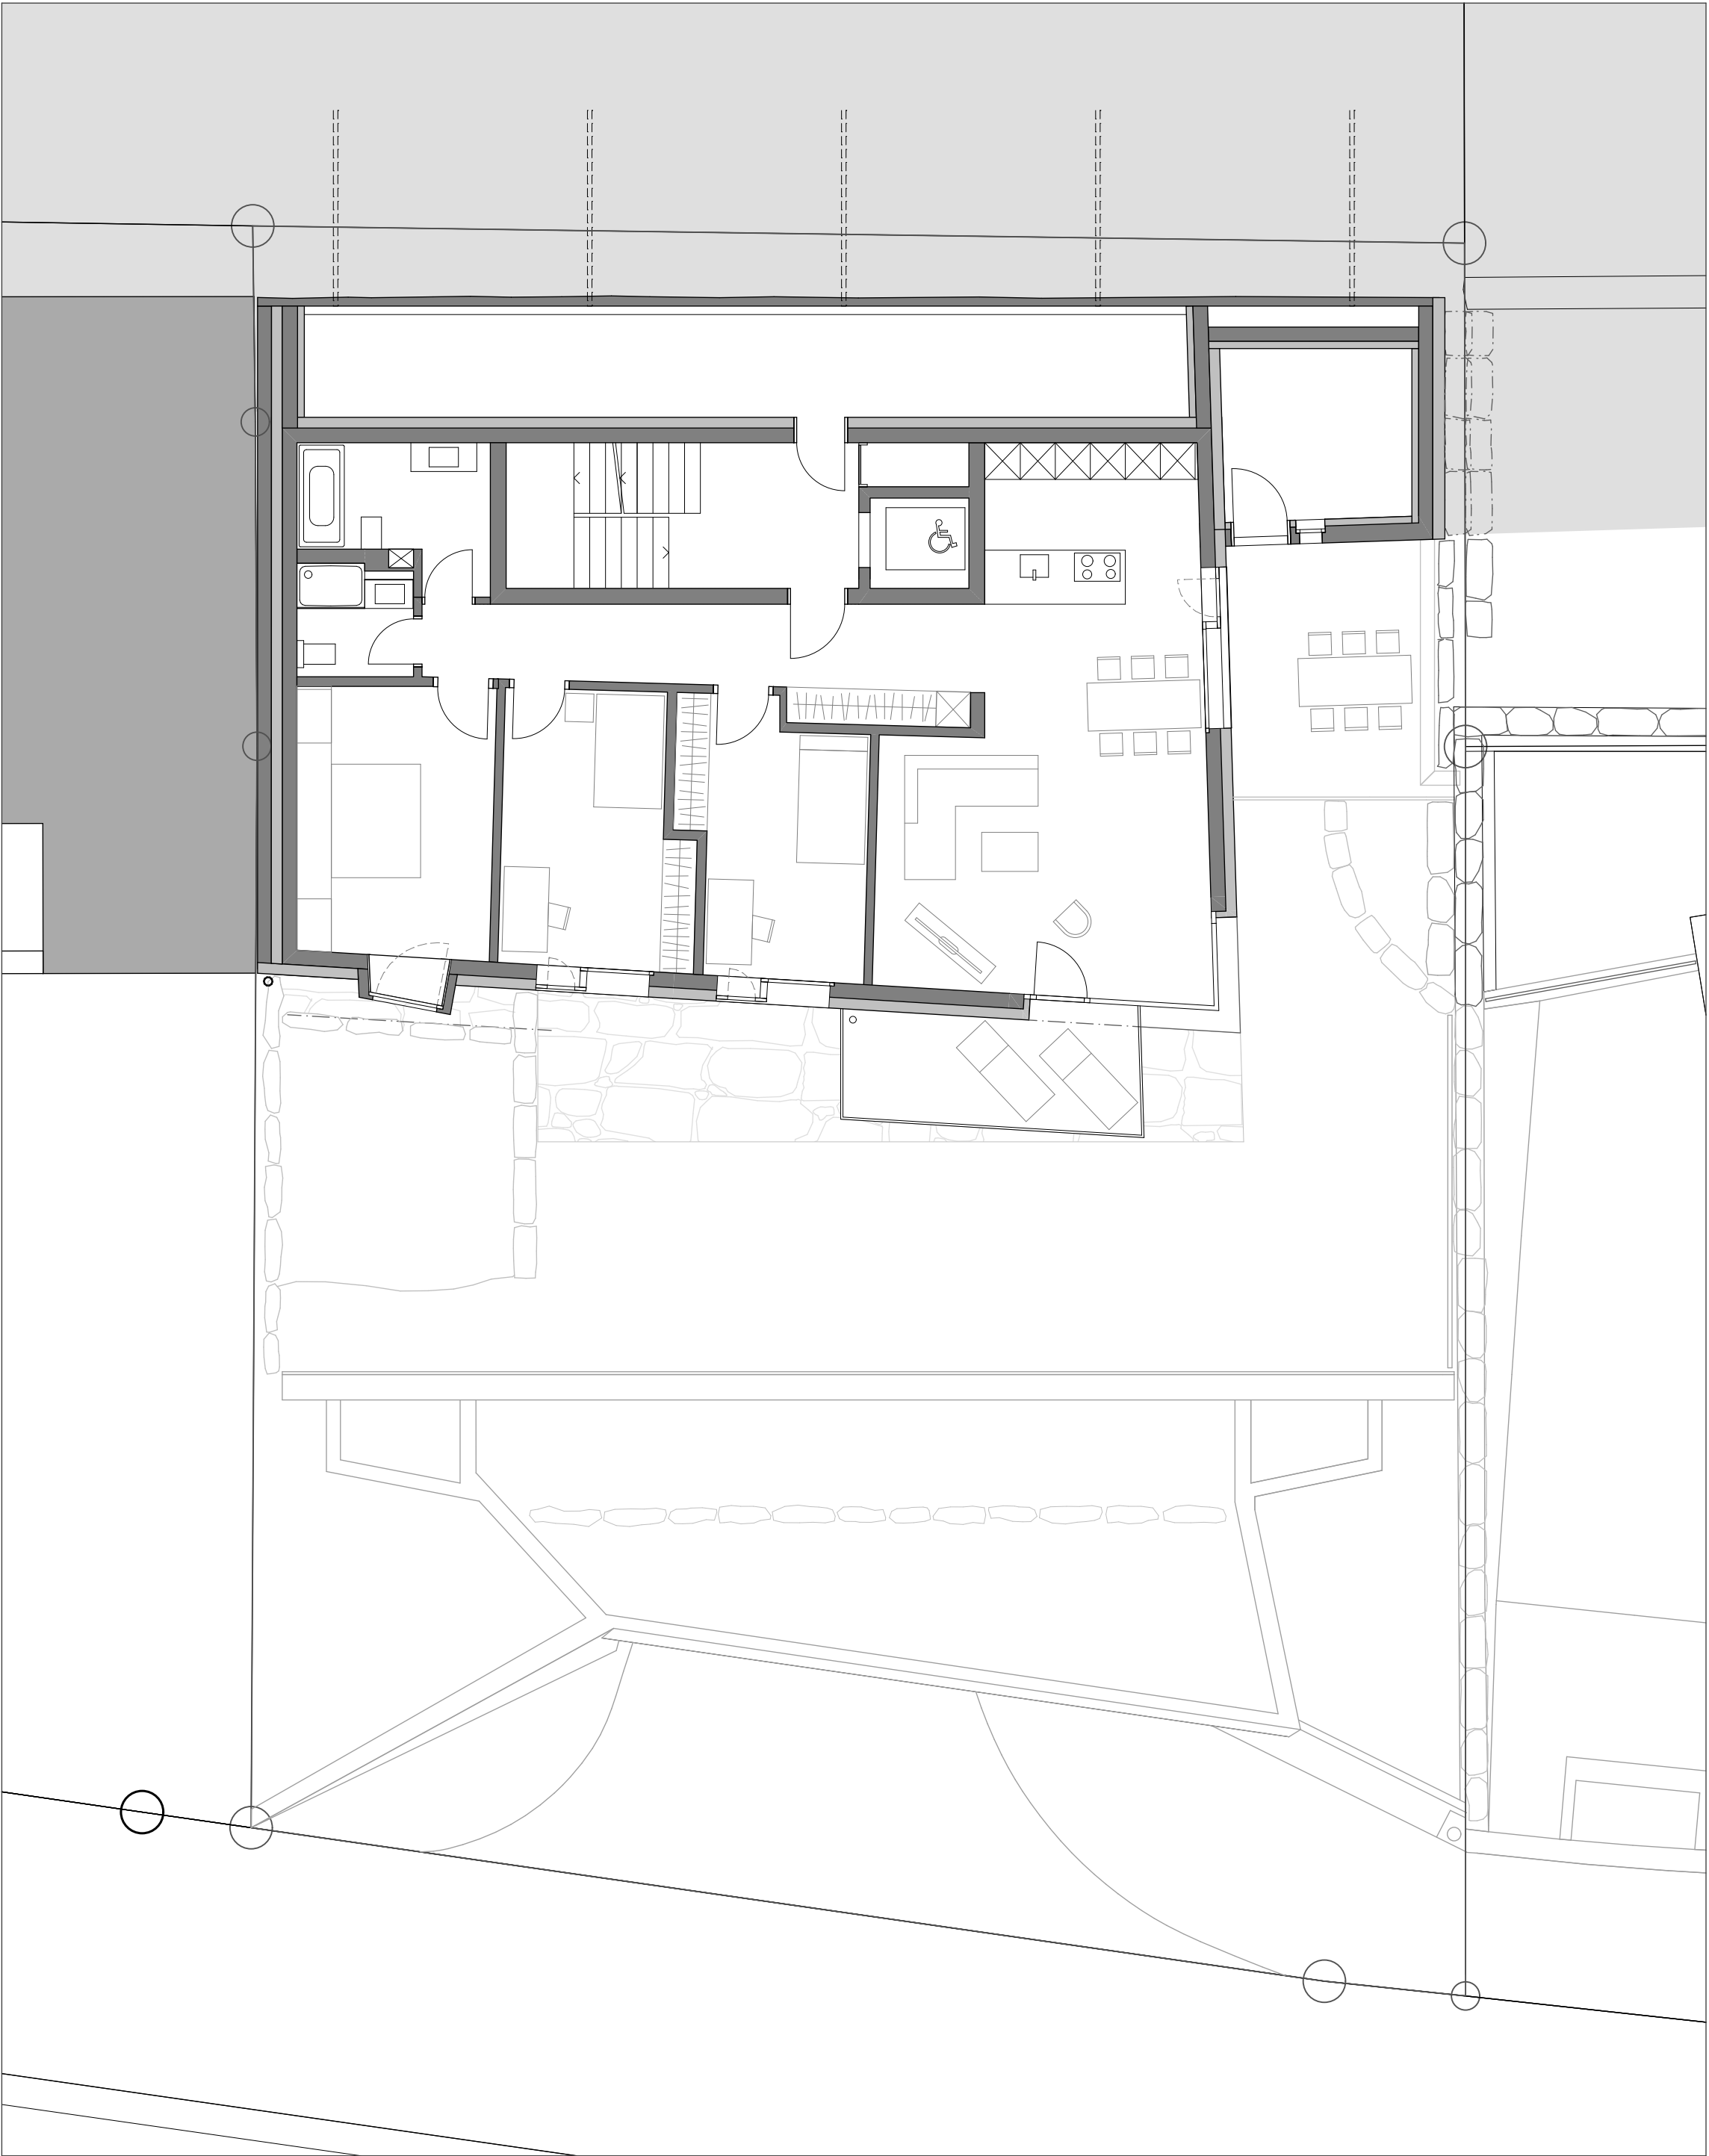

GRUNDRISS 2. OBERGESCHOSS