


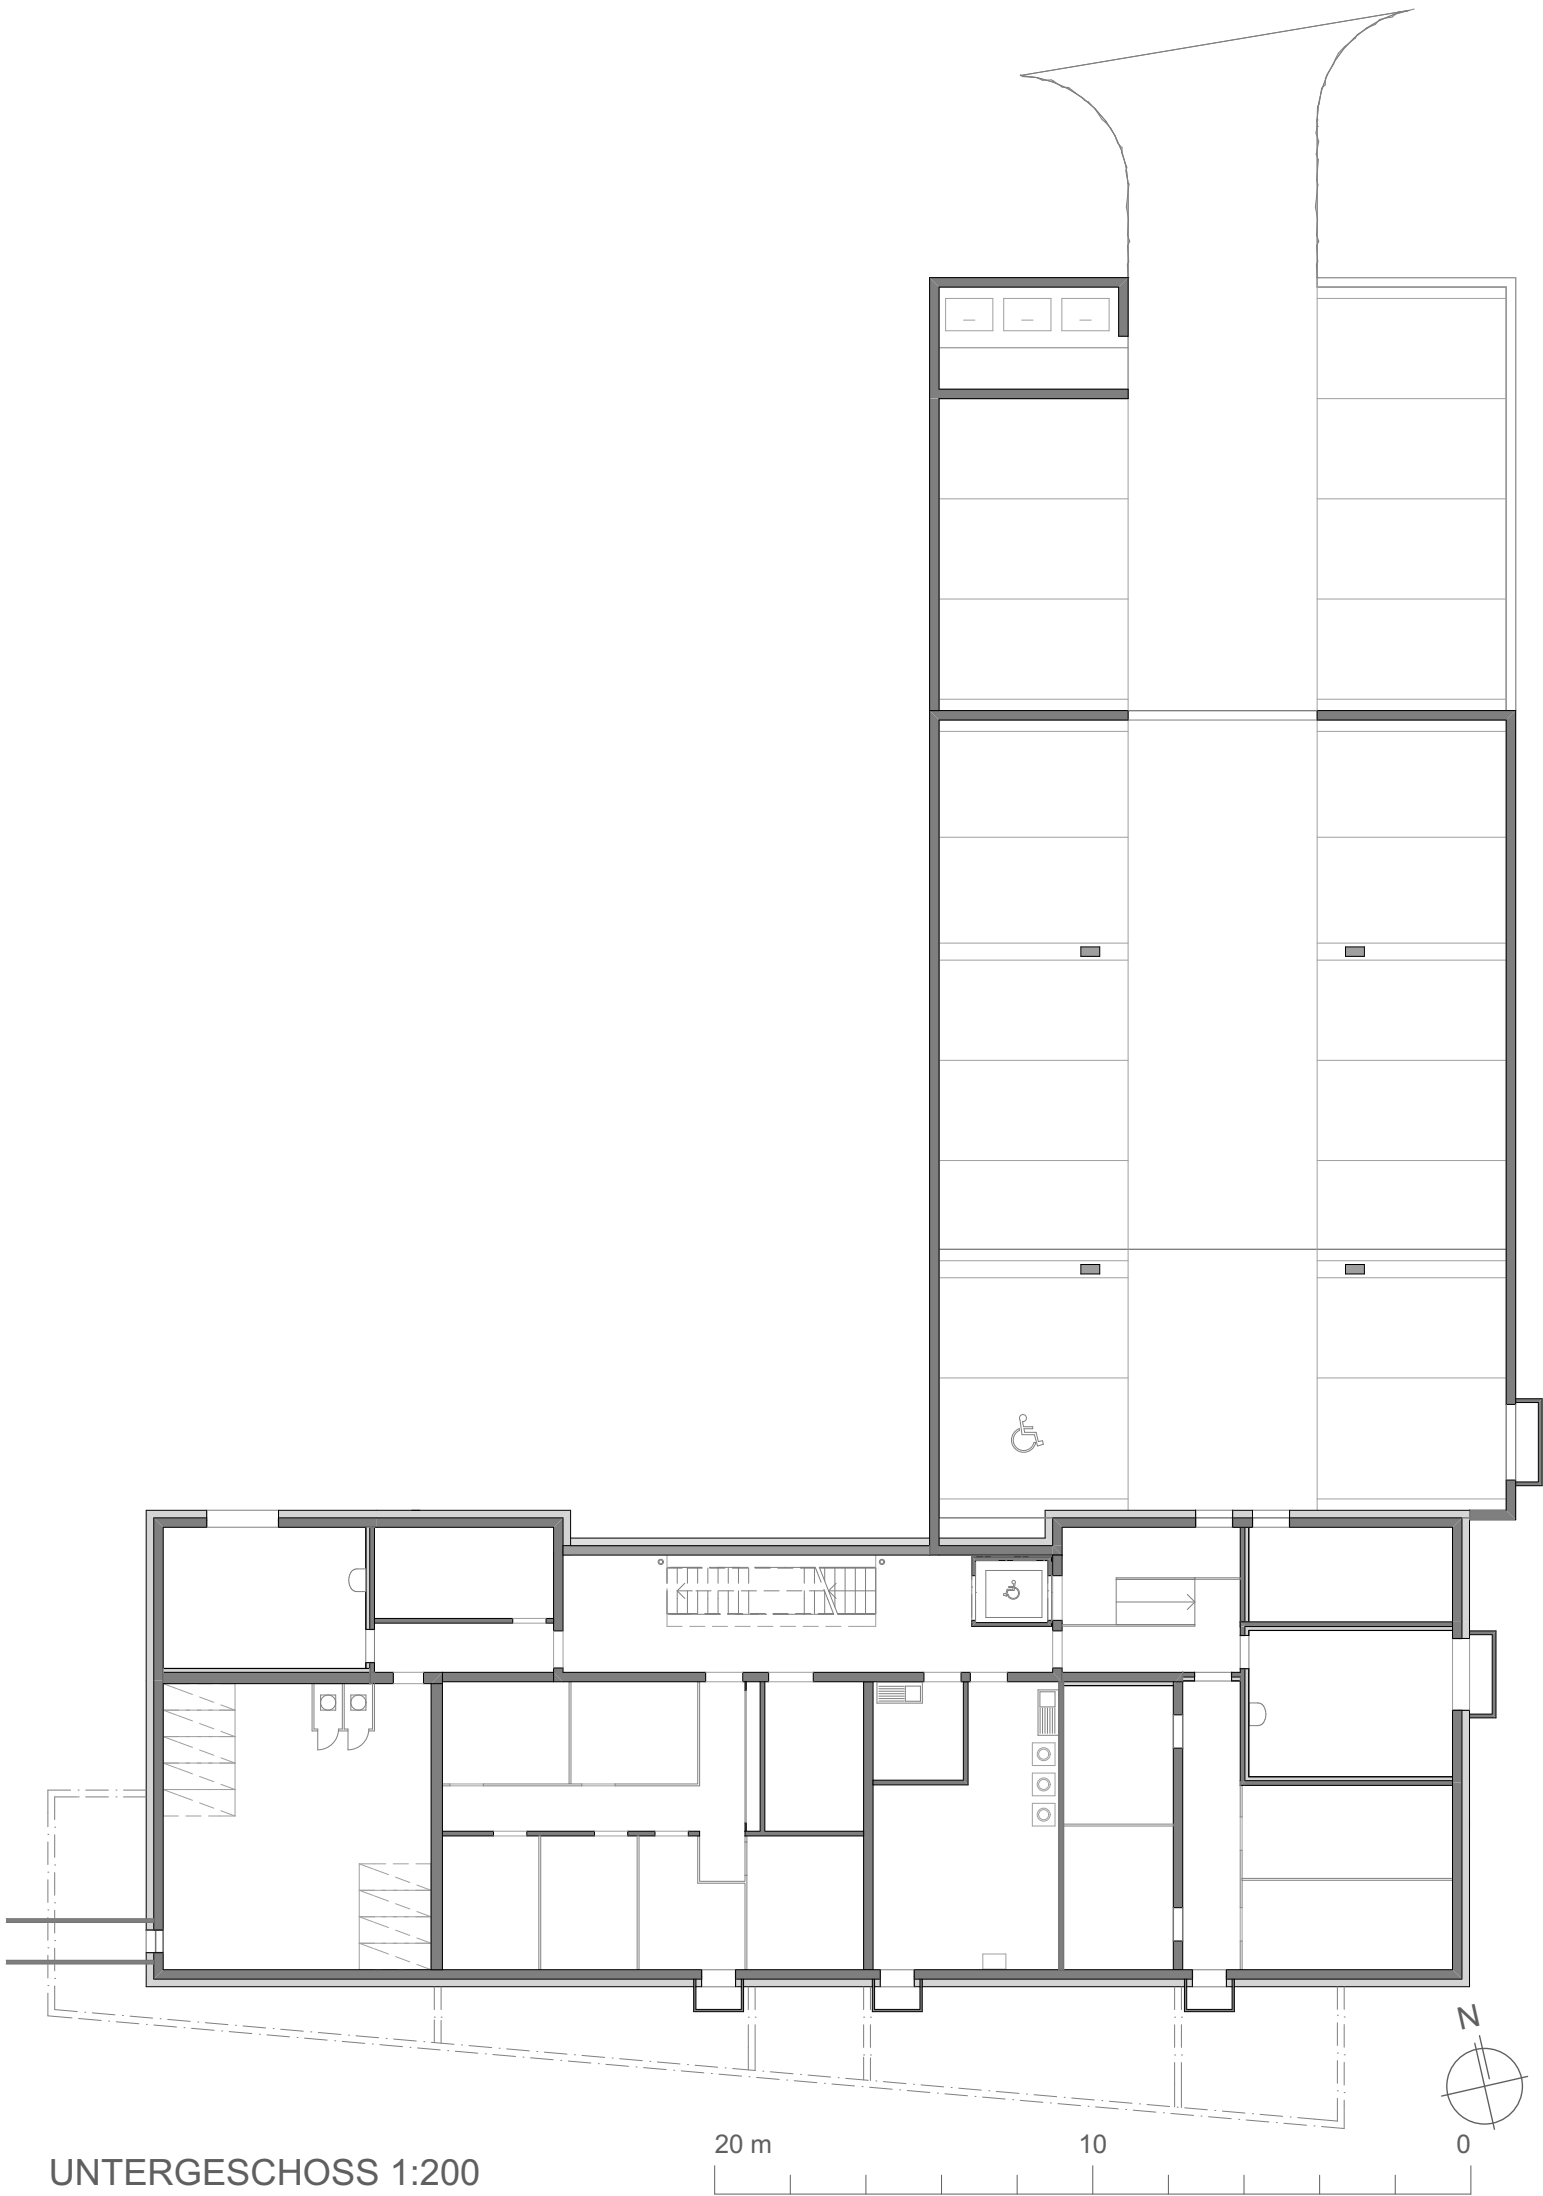

UNTERGESCHOSS 1:200