


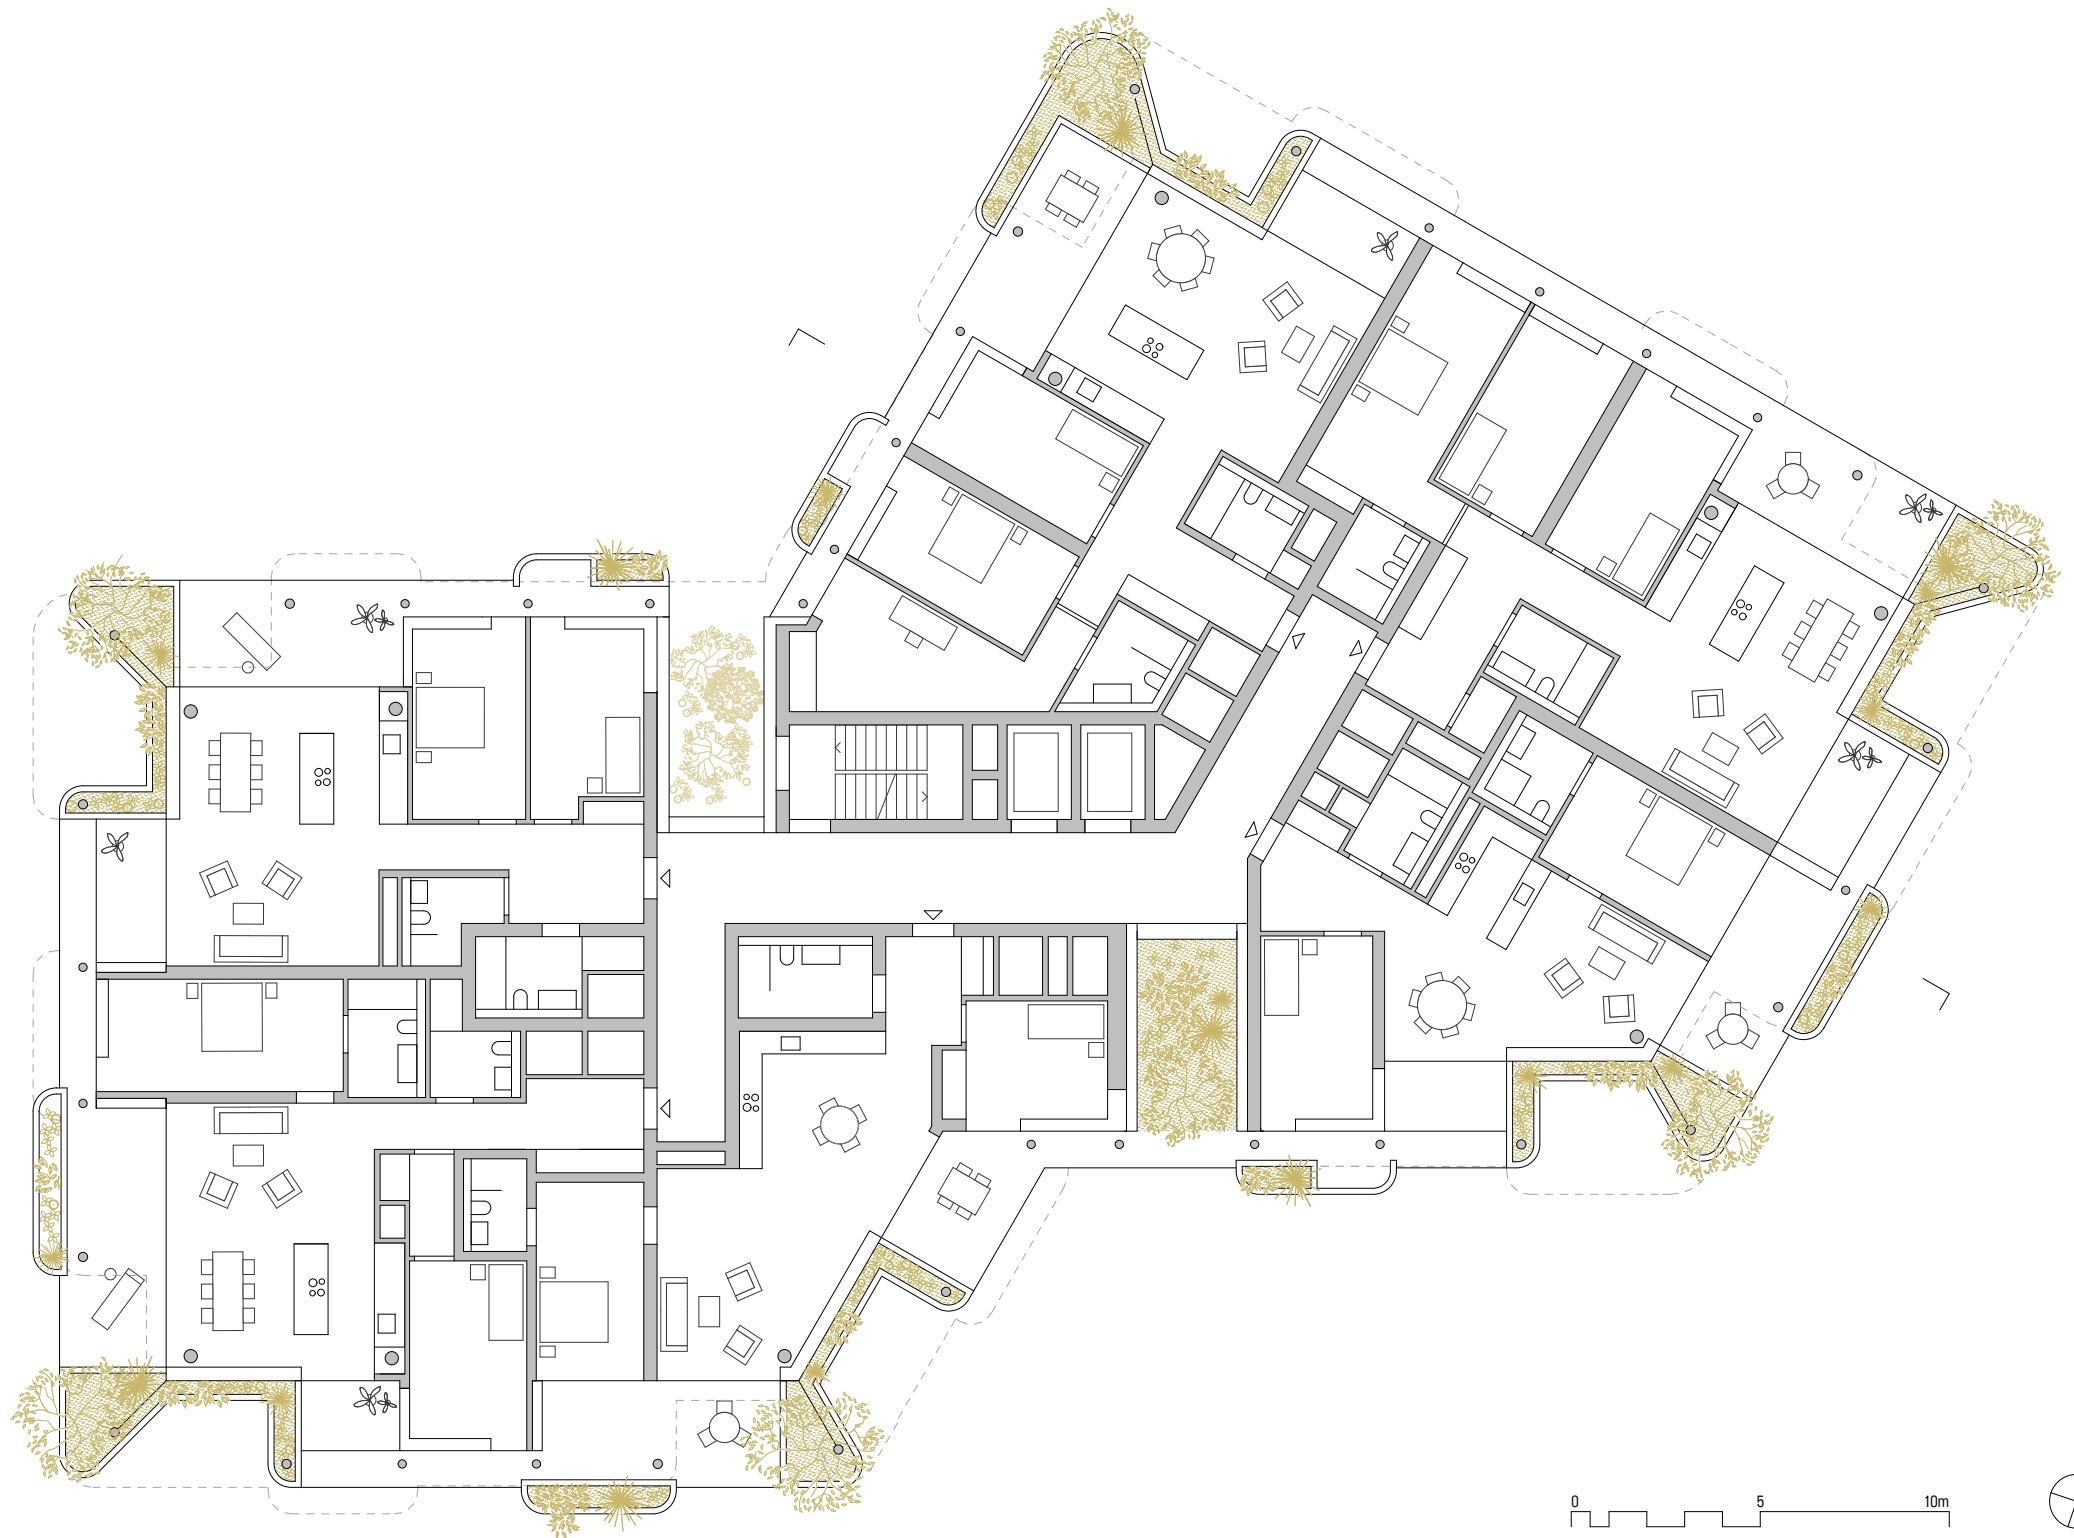

0 5 10m



Gartenhochhaus Aglaya
12. Obergeschoss