


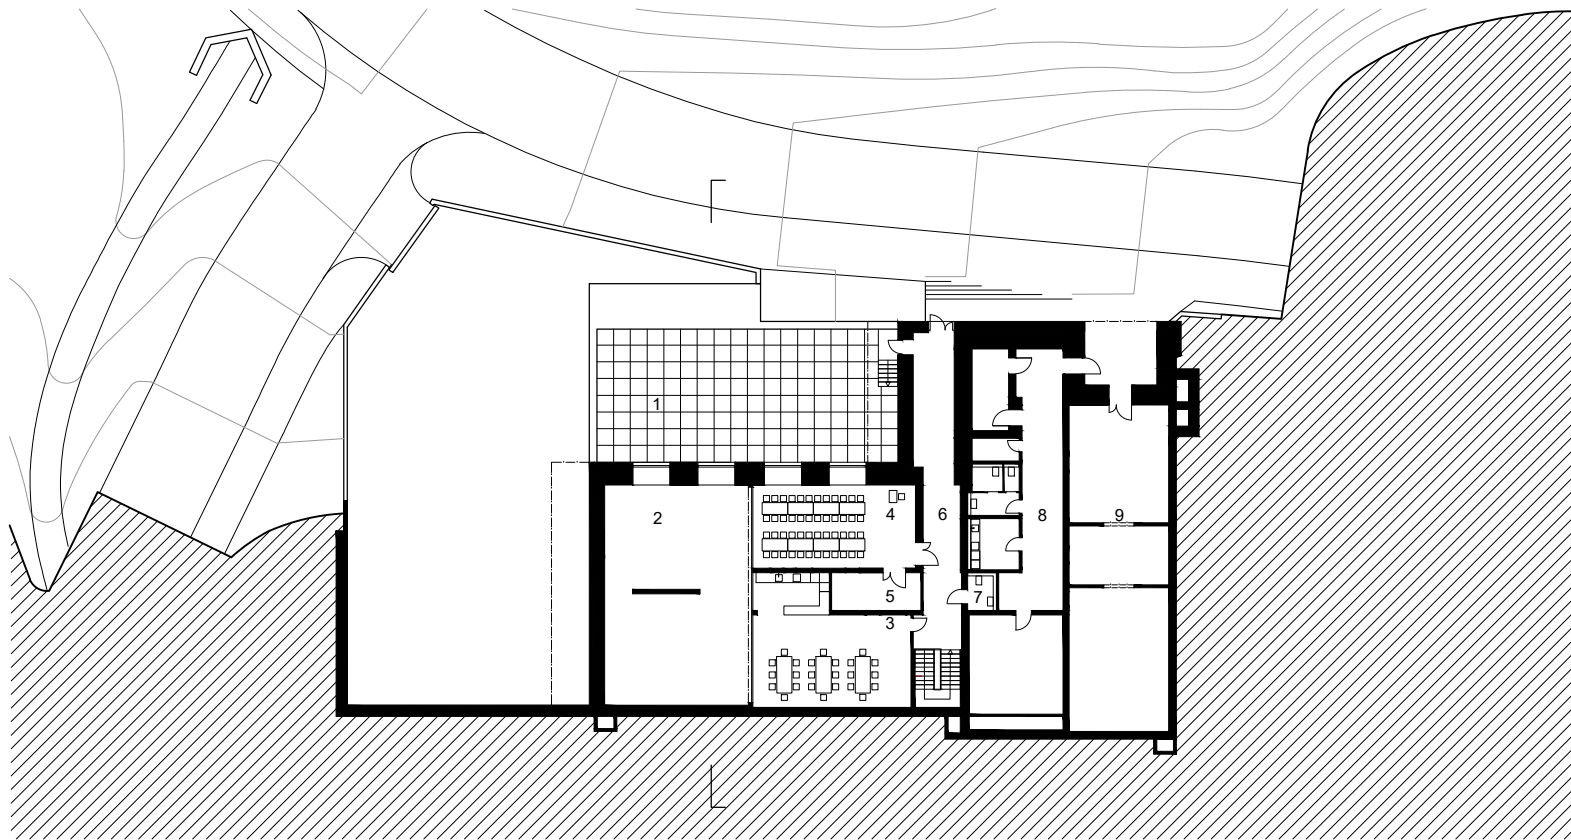


 1 5 10 20 Meter
 Grundriss 1. Obergeschoss

- | | |
|--------------------------|--------------|
| 1 begehbare Terrasse | 6 Korridor |
| 2 Luftraum Fahrzeughalle | 7 IV WC |
| 3 Aufenthalt | 8 Jugendraum |
| 4 Theorieraum | 9 EV Lager |
| 5 Lager | |