


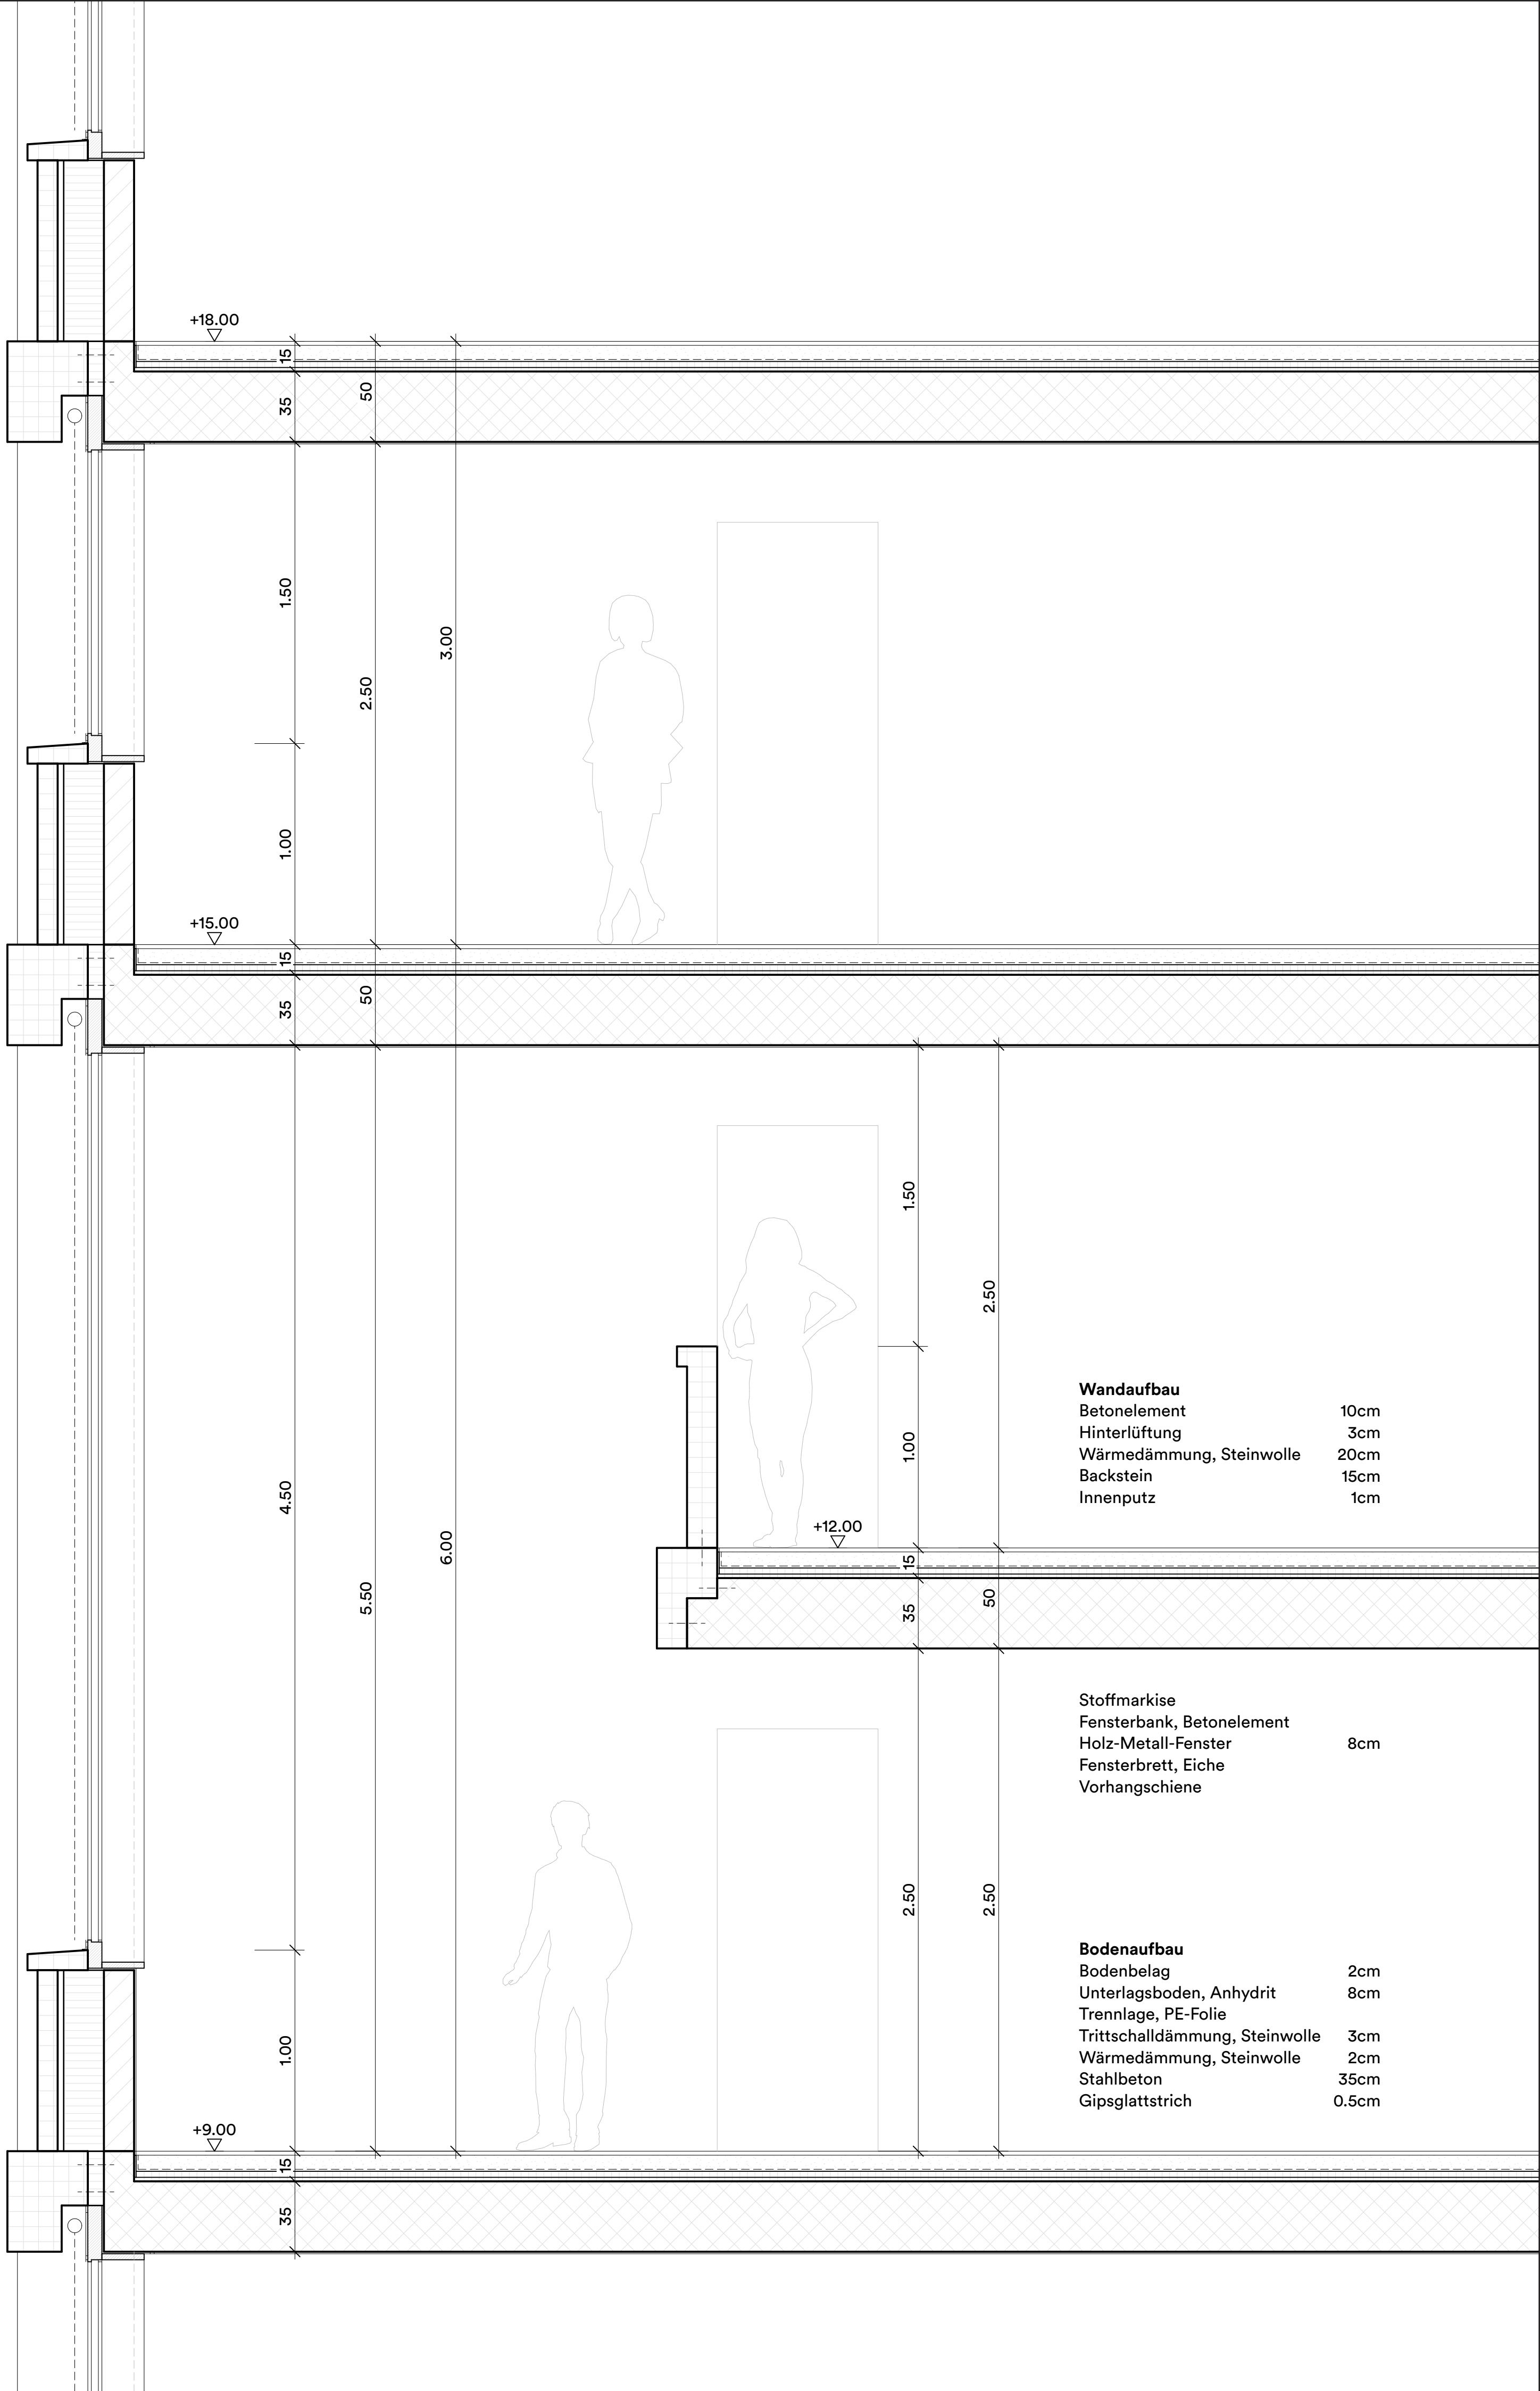
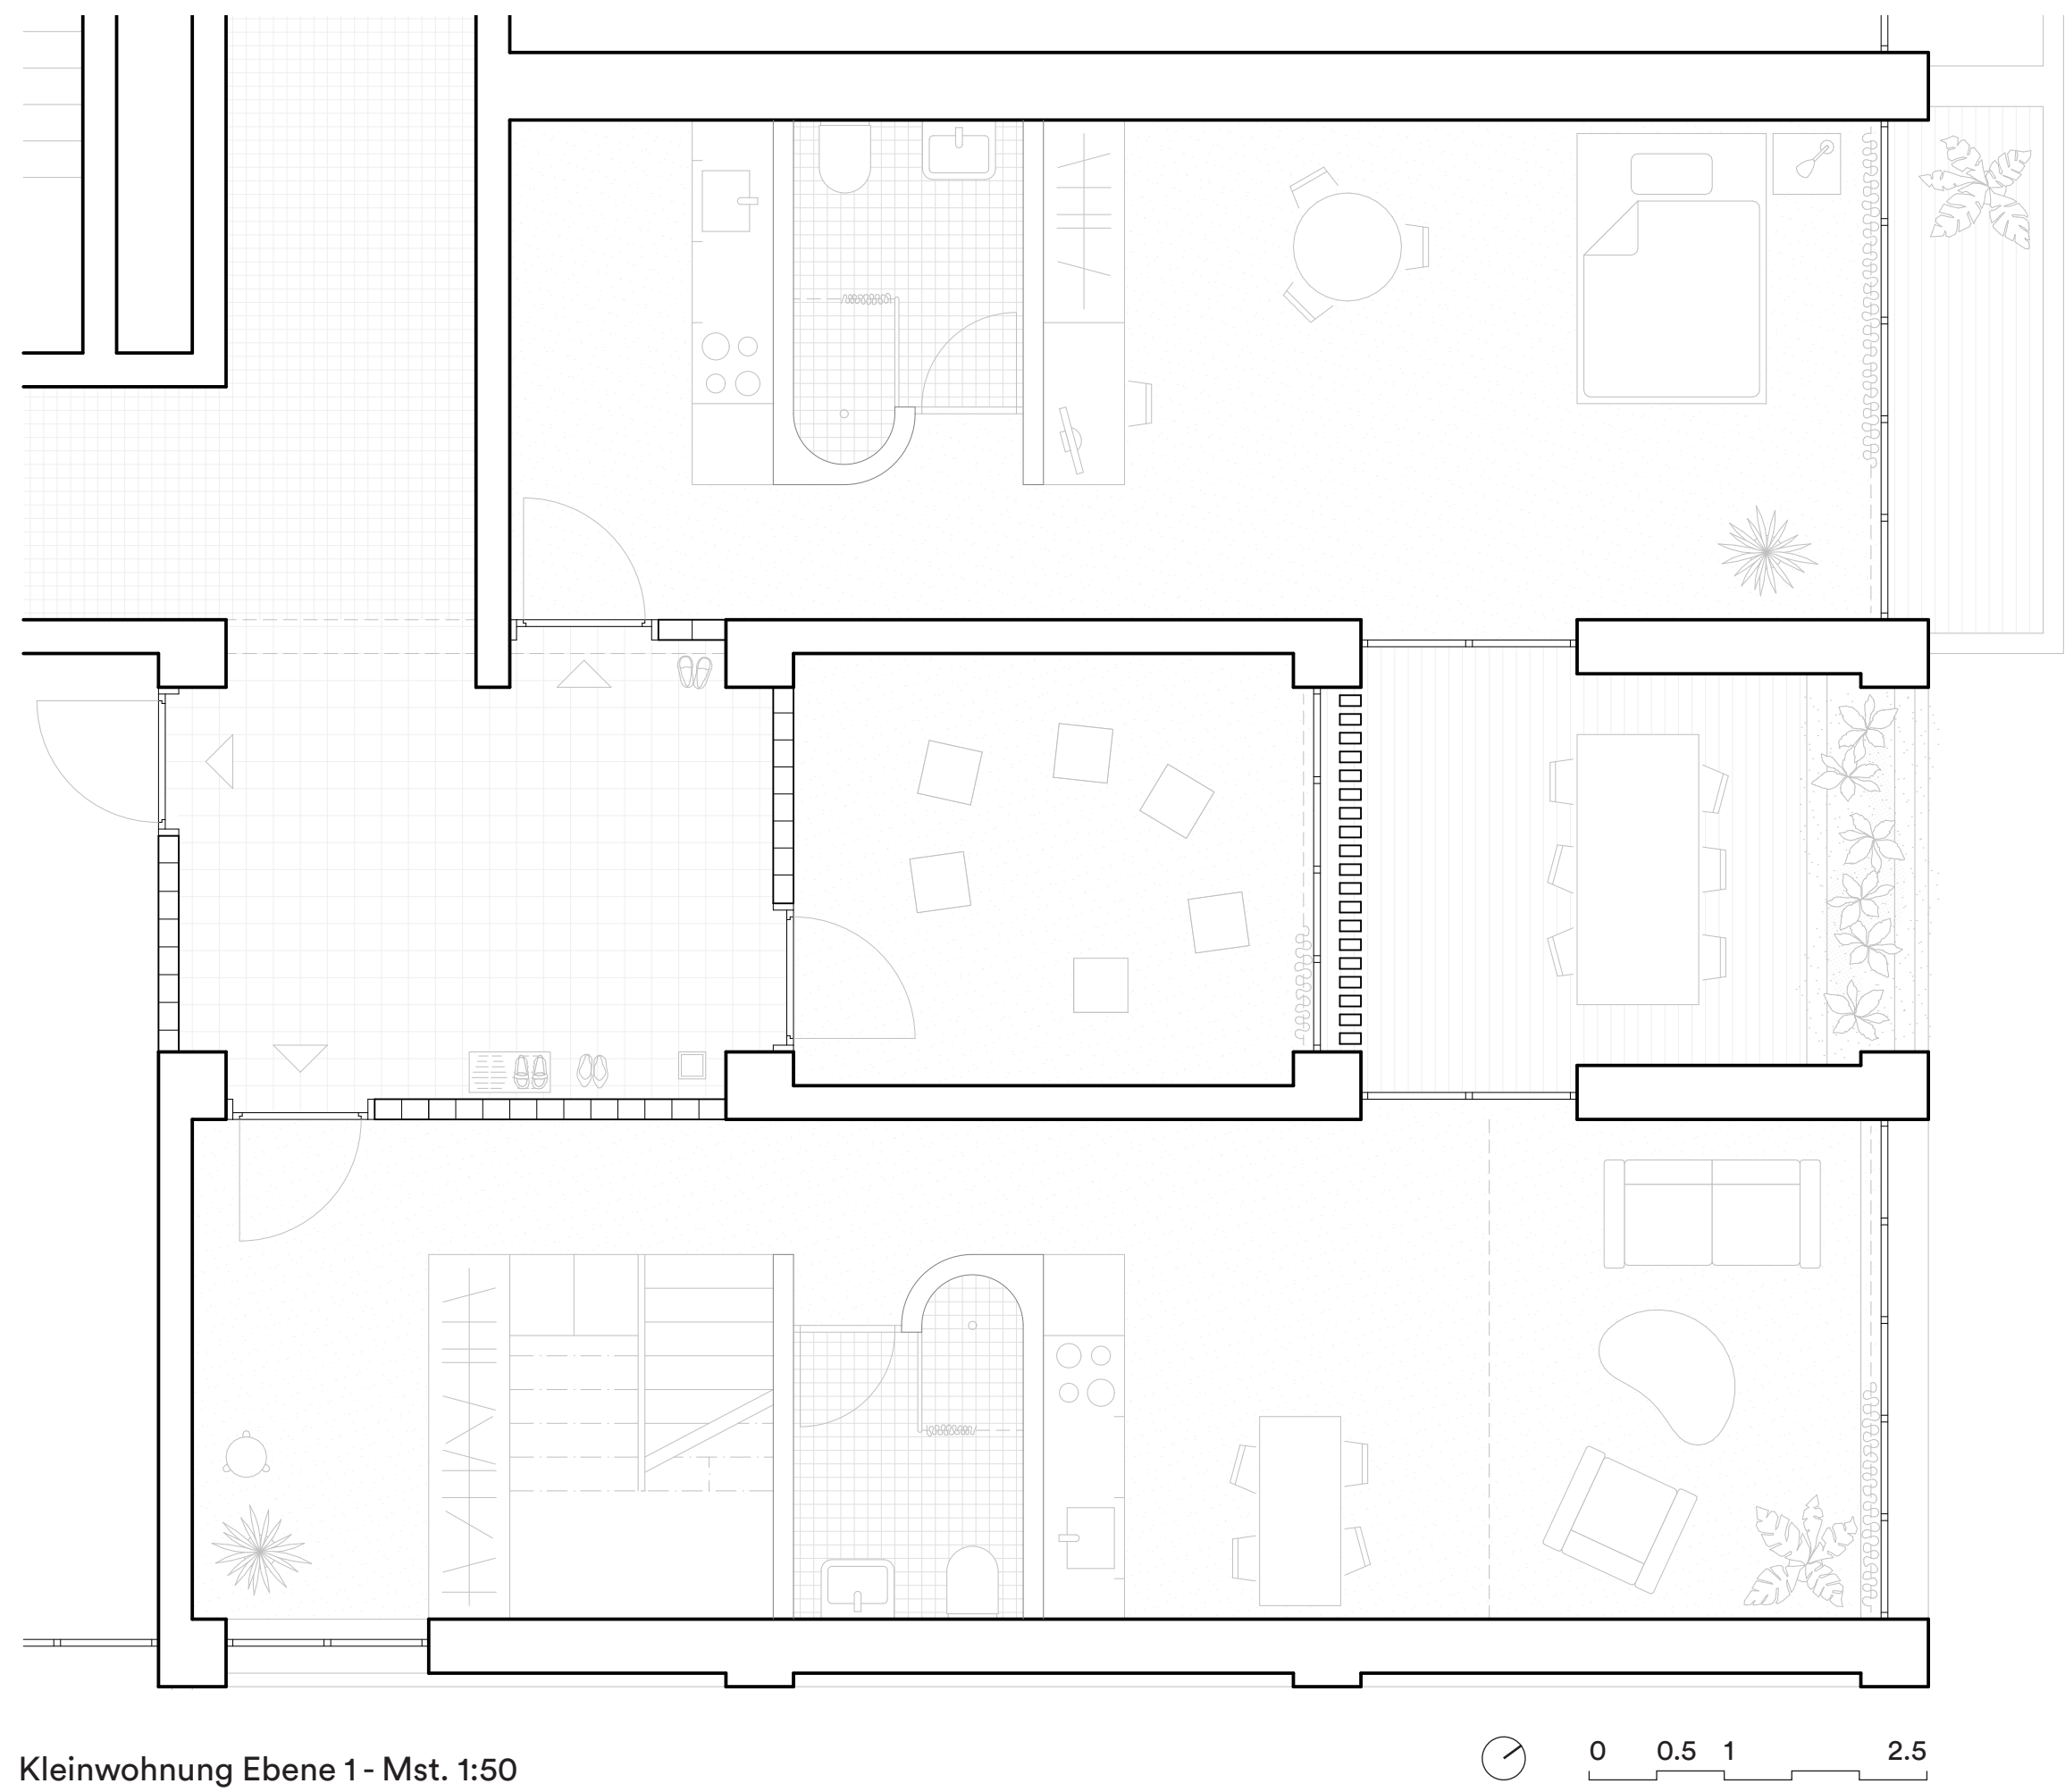


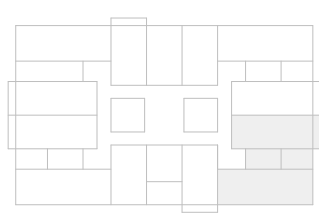

Fassadenschnitt mit Detailansicht - Mst. 1:20

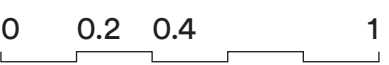

Kleinwohnung Ebene 1 - Mst. 1:50

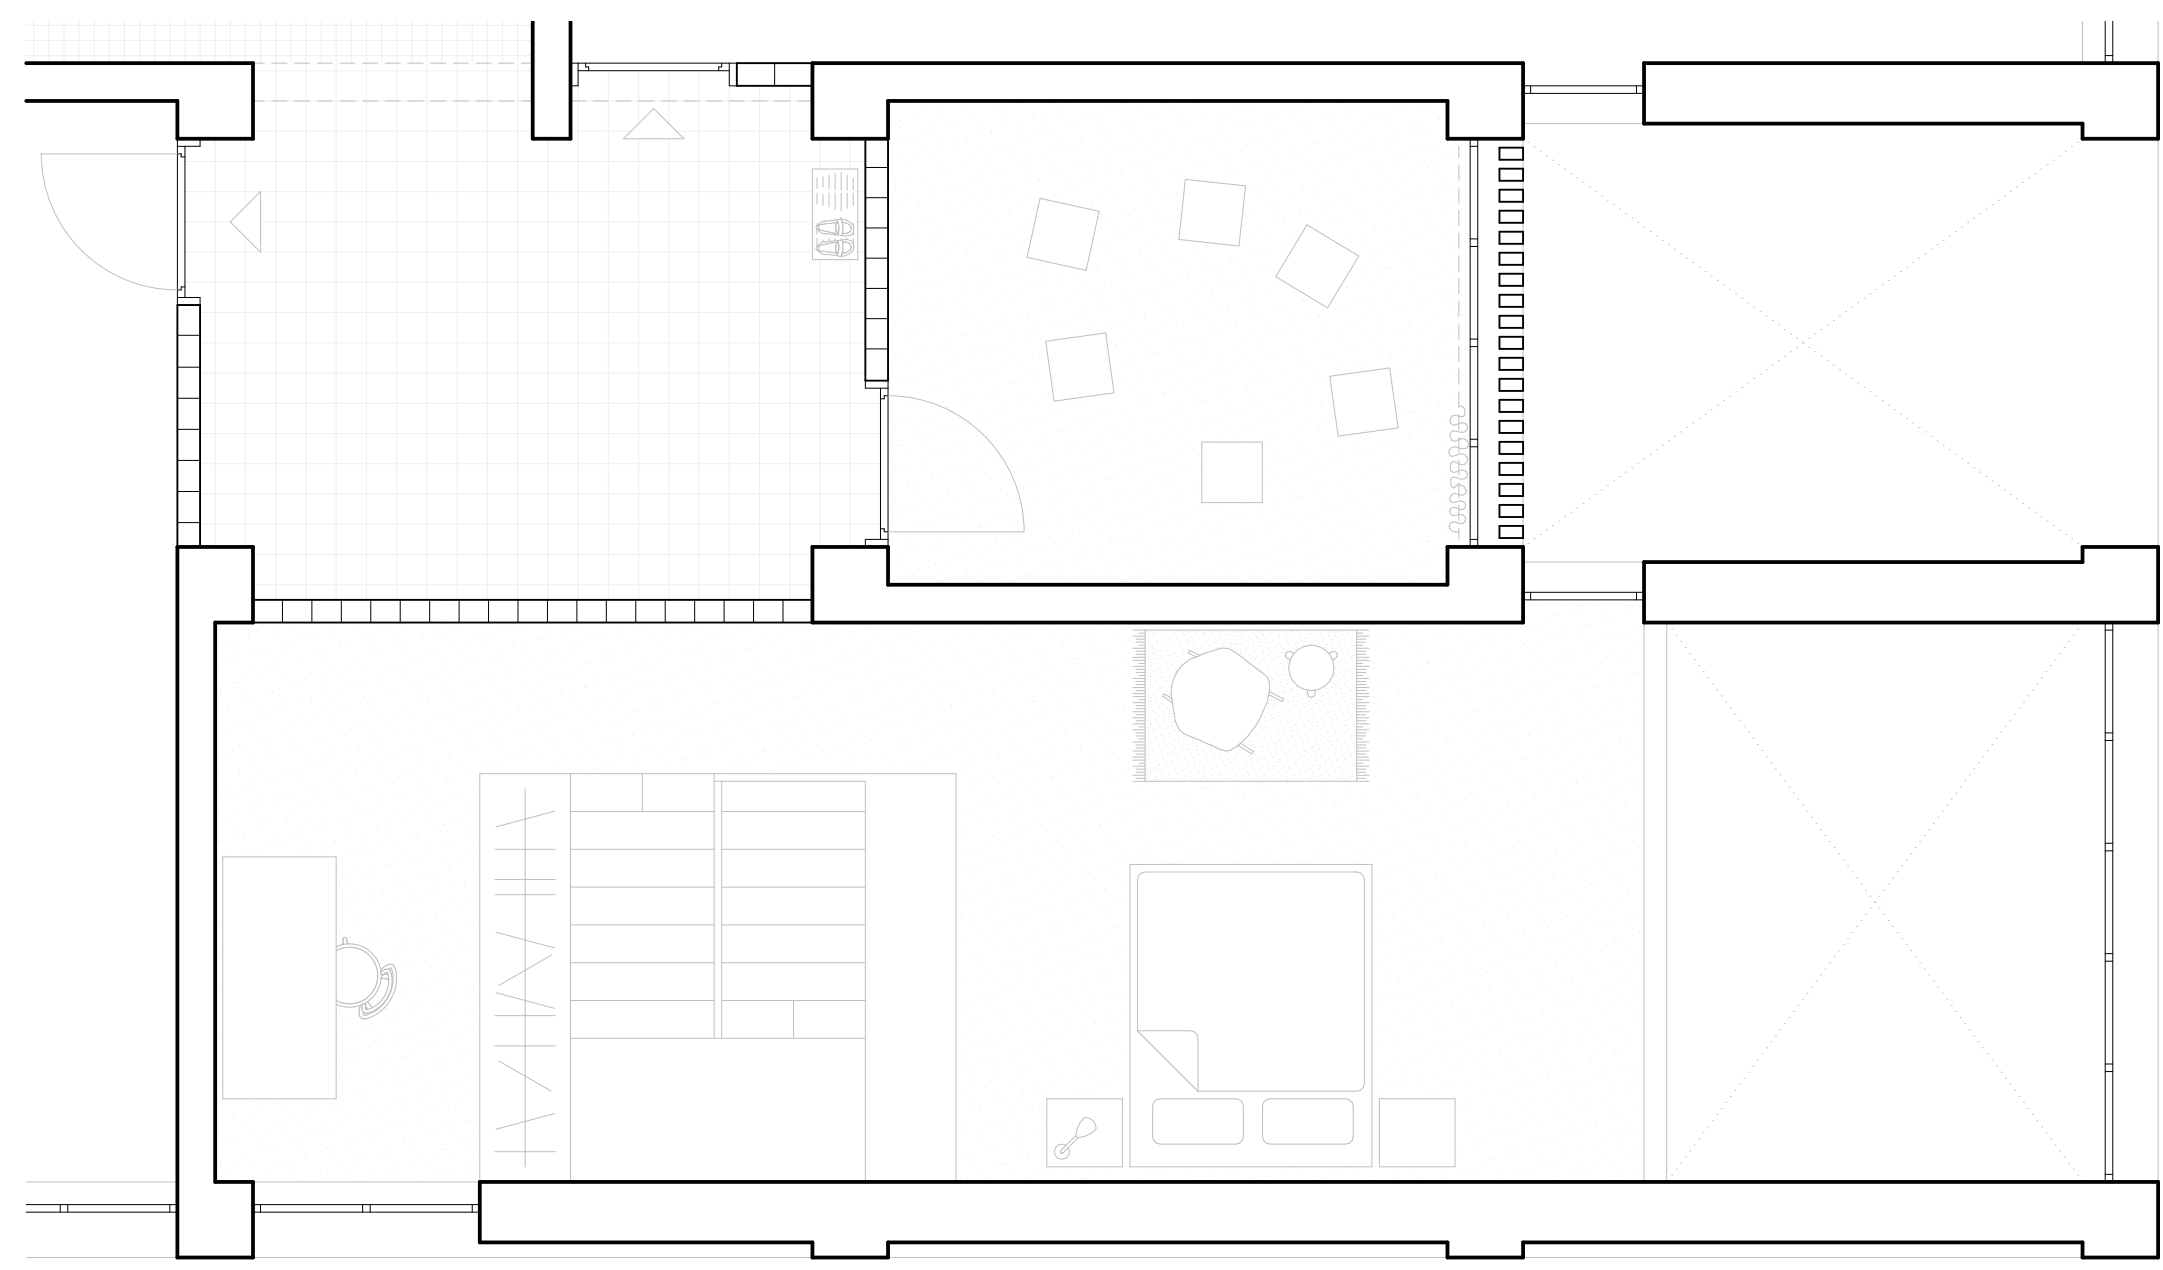

Kleinwohnung Ebene 2



Innenraumfotos