


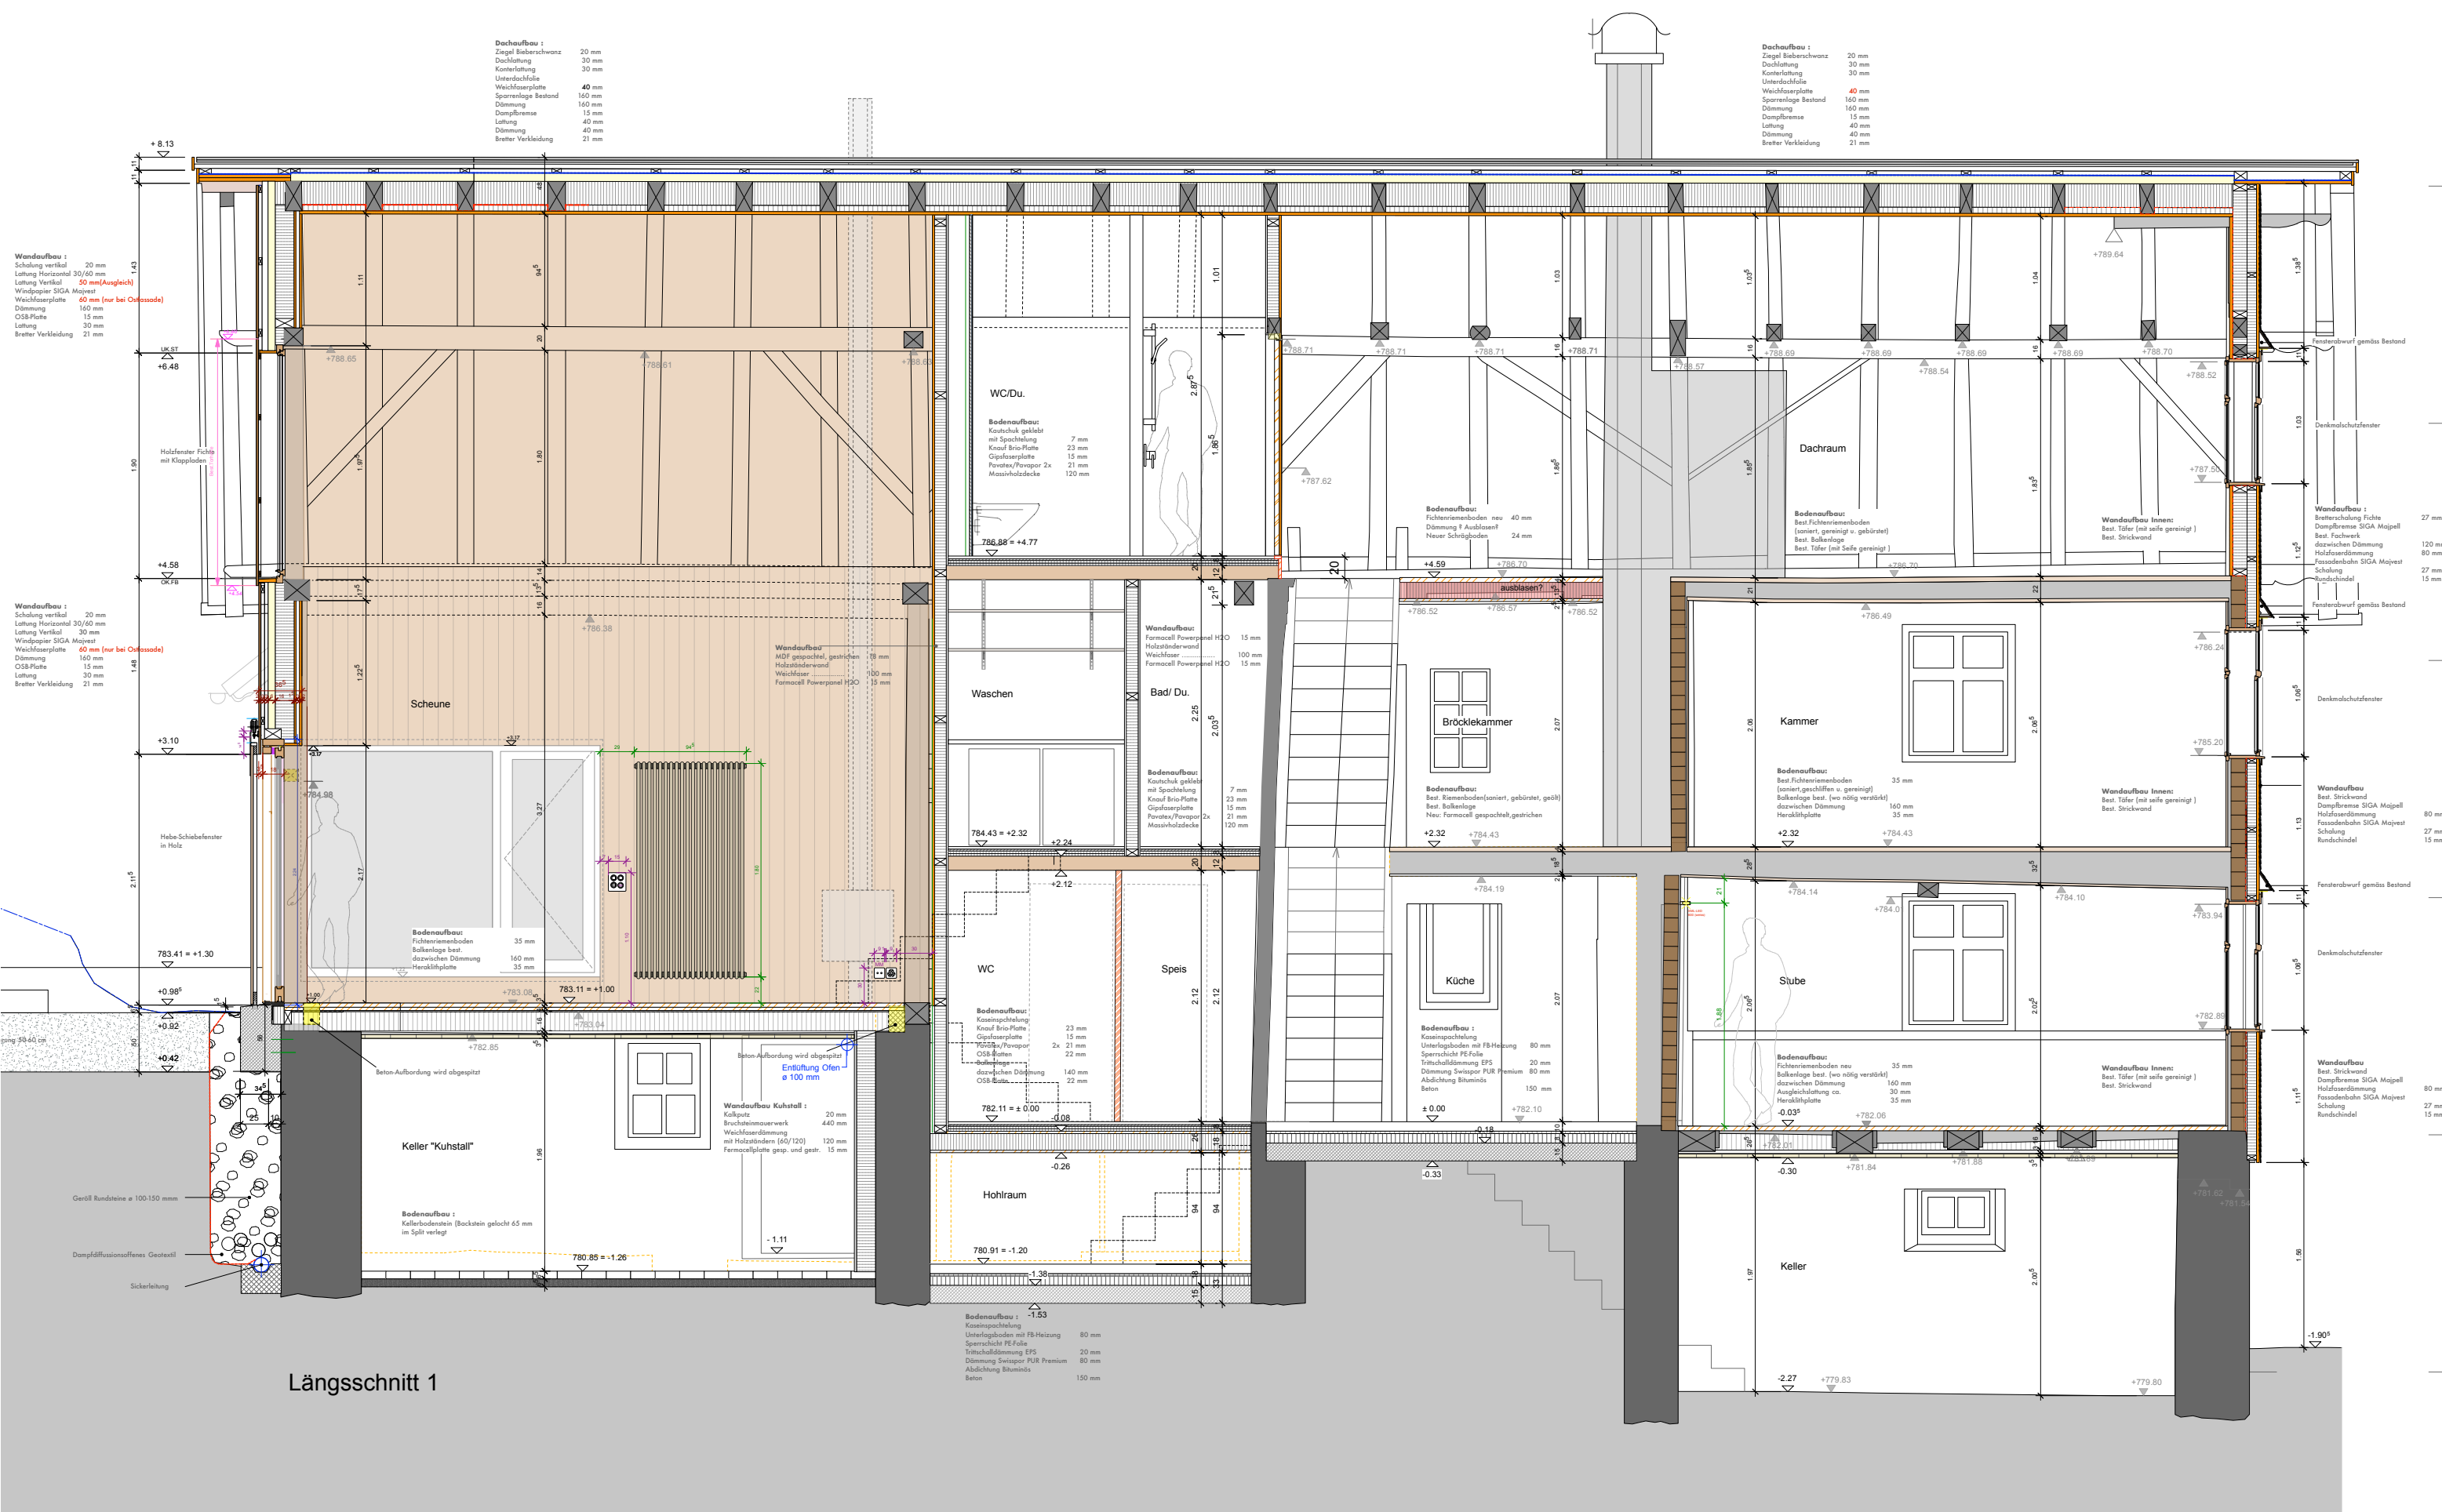

Längsschnitt 1