


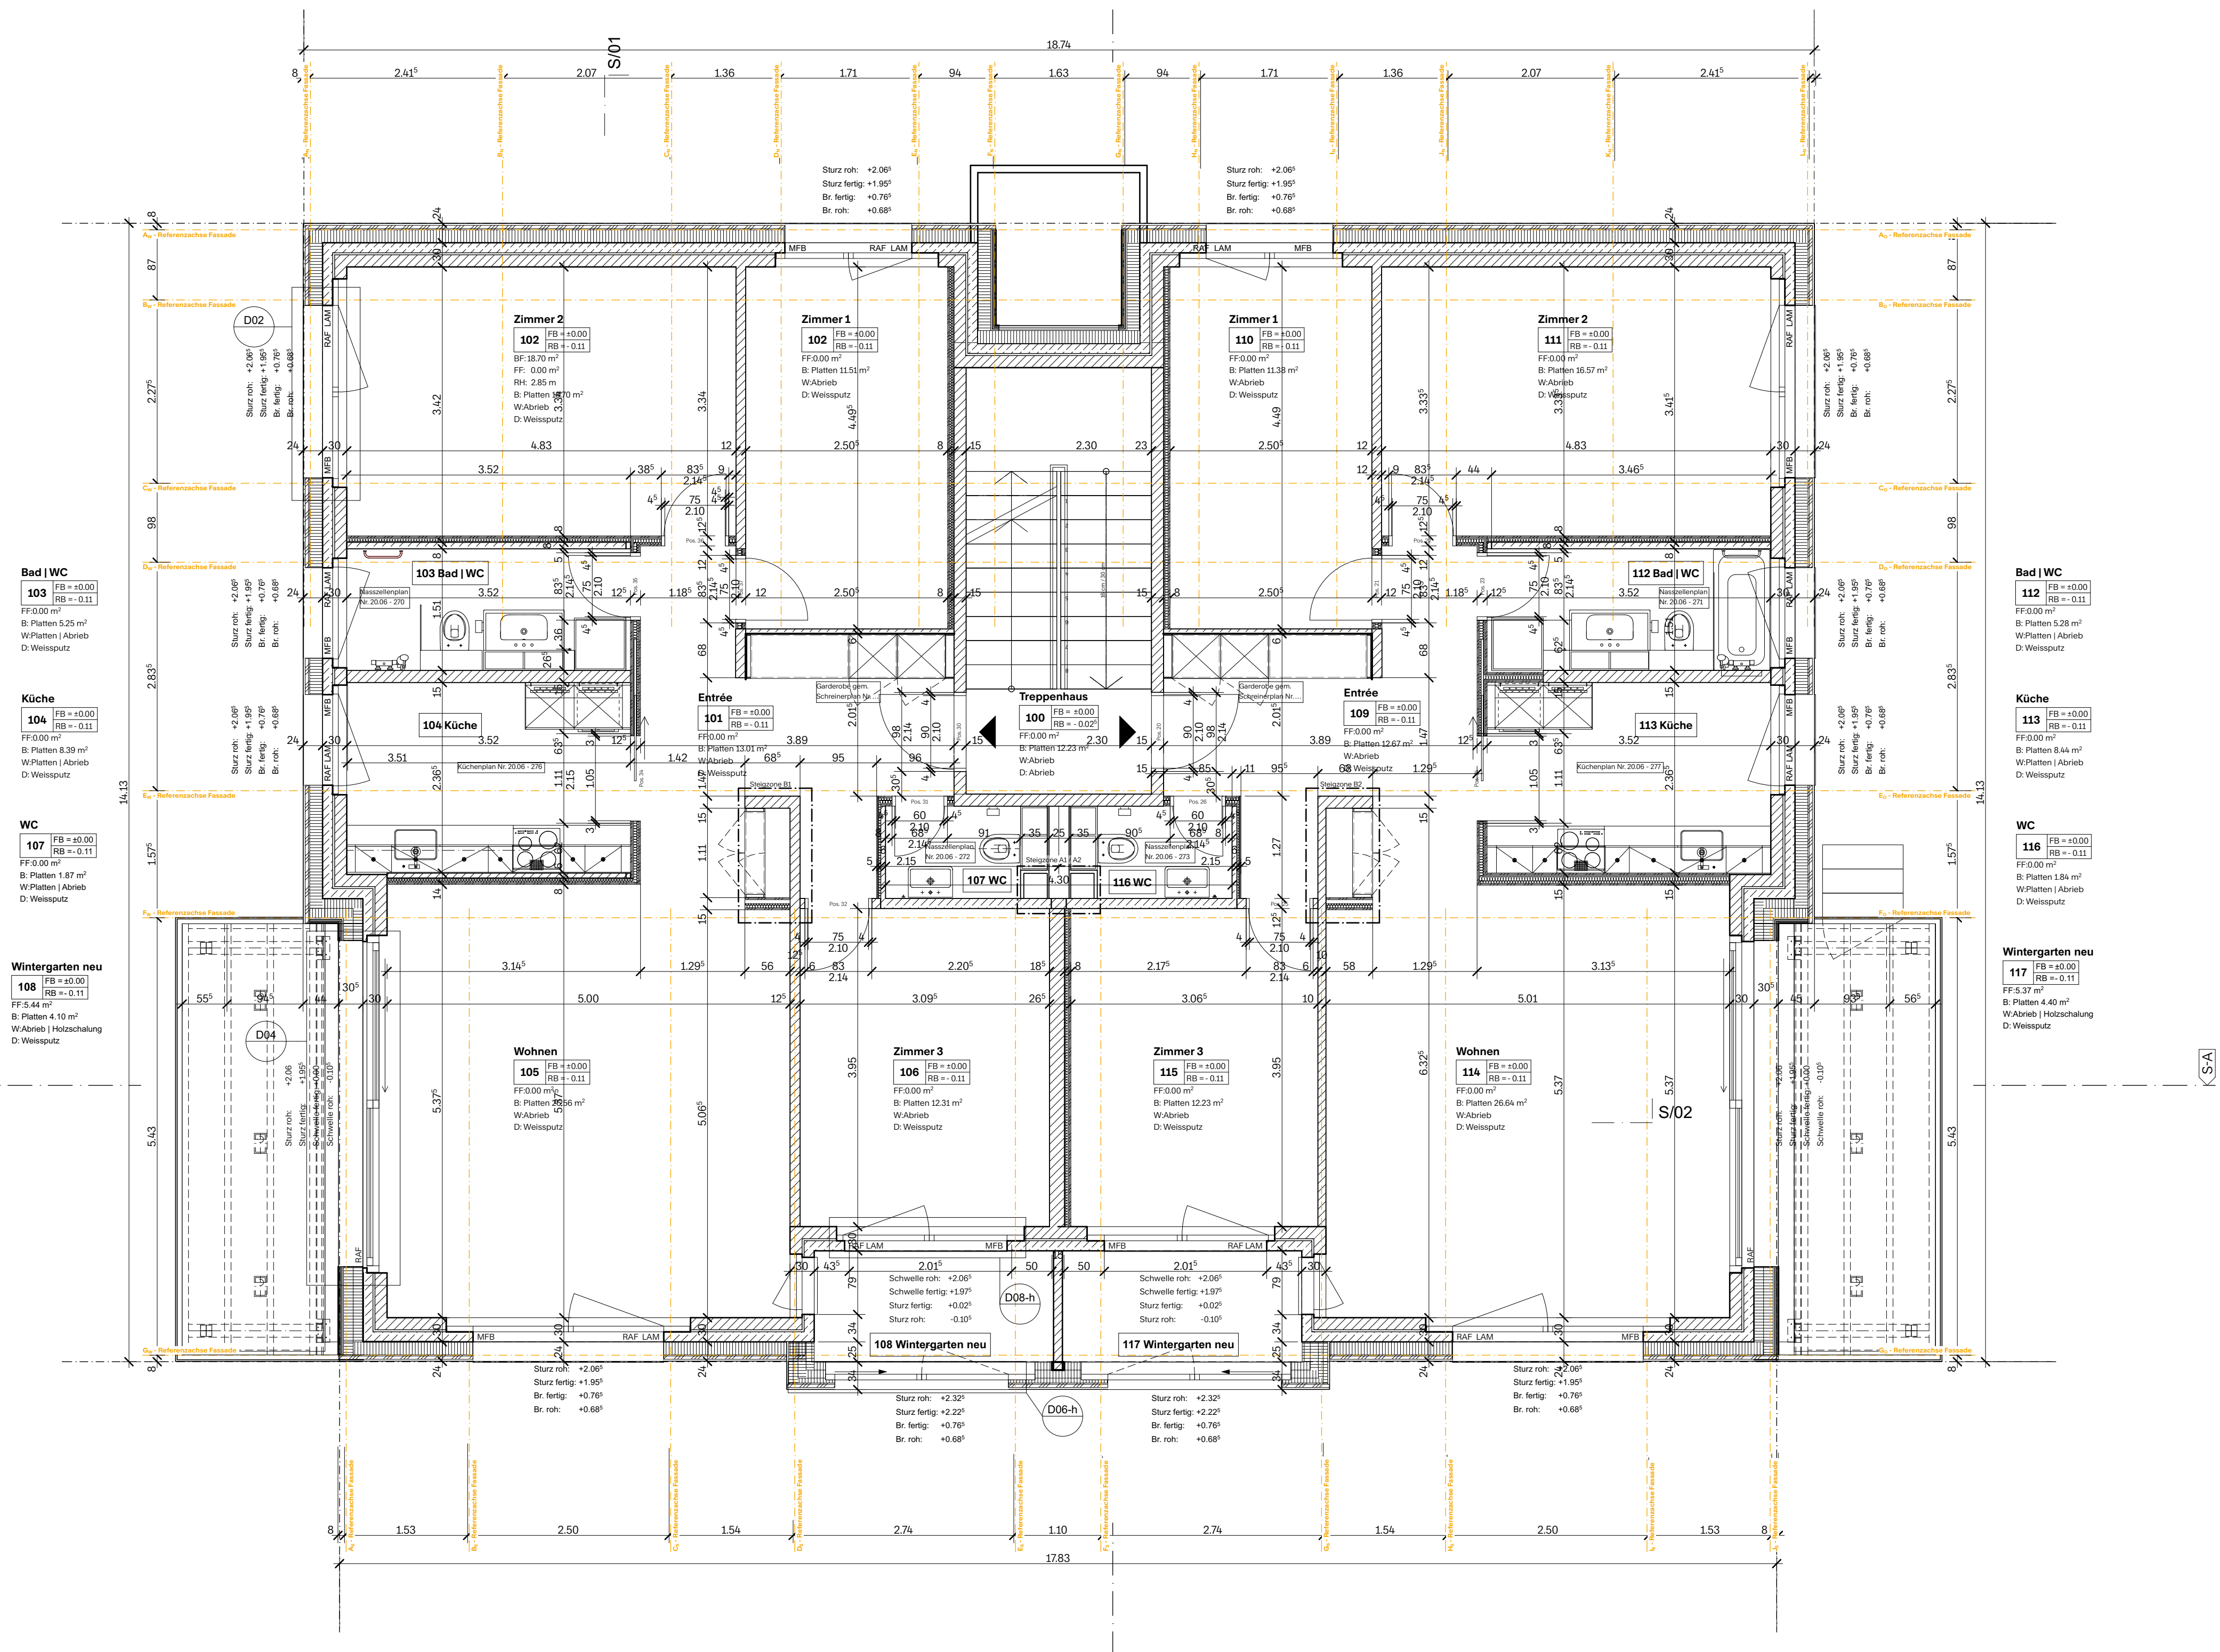

20.06 - PEB MFH Schneebeli

Objekt

Alte Aescherstrasse 17, 5615 Fahrwangen

Grundriss Erdgeschoss

Plan

Werkplanung

20.06 -302

Plnr.

A1

Plgr.

Herr H.U. Schneebeli

Bauherr

Alte Lunkhoferstrasse 20, 8905 Arni

19.05.2021

Datum

22.07.2022

Rev.

Giuseppe Fent AG Architektur im Klimawandel

Bauleitung

Hofbergstrasse 21, 9500 Wil SG, Stefan Wyss, +41 79 254 54 91

1:50

Mst.

sw, fb

Gez.

Information

Allgemein

Aussparungen	müssen vor deren Schliessung durch die Bauleitung abgenommen werden
Wände Stützen	aus Backstein oder Beton sind auf ein Wandlager Nuvo zu stellen
Vermassung	sind Rohmasse in cm/m und sind vom Unternehmer zu kontrollieren
	Alle Masse müssen am Bestand genommen werden. Basis ist das Rostroster auf der Aussenfassade welches der Zimmermann vor Baustart aufträgt und durch die Bauleitung freigegeben wird. Unstimmigkeiten sind umgehend der Bauleitung schriftlich mitzuteilen
Vermassung Türhöhen	Gelten ab Höherem Bodenniveau bzw. OK Schwelle bis UK roher Sturz
Sichtbeton	Ist ohne Dreikanteilen auszuführen

Legende

50 S01	Bezeichnung	Stahlbeton	Wärmedämmung
	Messstab	Erdbekkenwand	Vorfab. Elemente
ST Sturz	SW Schwelle	Backstein tragend	Holz
BR Brüstung	RH Raumhöhe	Backstein n. tragend	Unterlagsboden
FB Fertigboden	RB Rohboden	Kalksandstein	
RD Rohdecke	OK Oberkante	Thermocellit	
AK Ausserkante	IK Innerkante	XPS Dämmeinlage	
UK Unterkante		Deckeneinlage	
		Deckenabsatz	

Referenzpunkt ±0.00 M.Ü.M.= OK FB Erdgeschoss

GIUSEPPE FENTAG
Architektur im
Klimawandel