


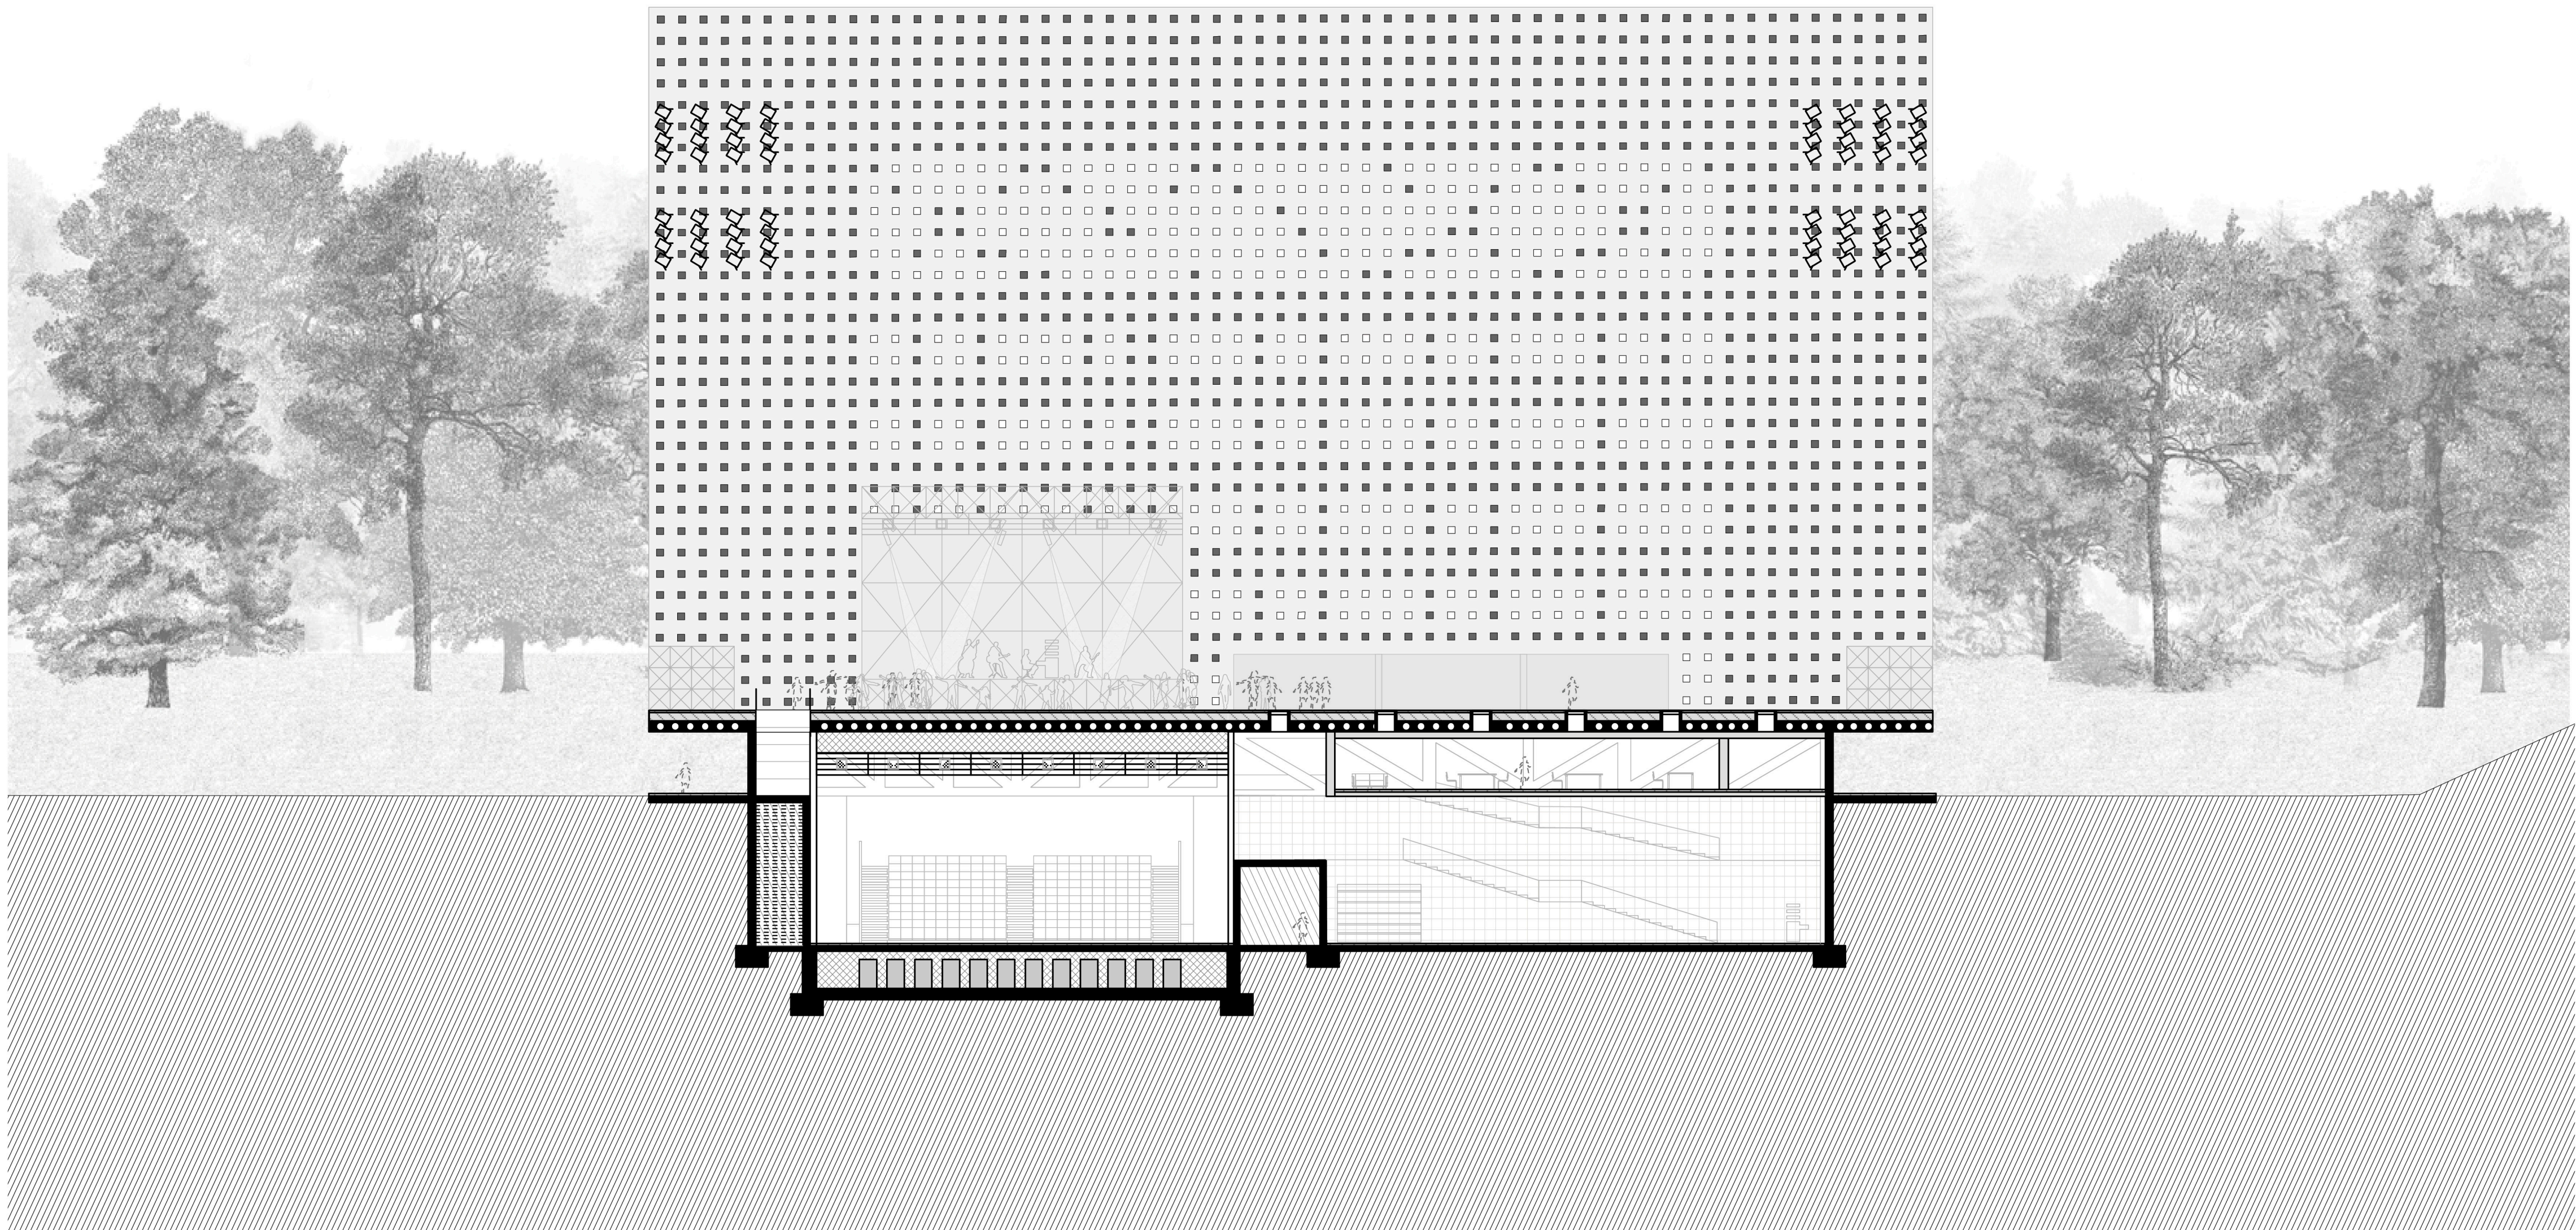

Schnitt cc



10m 25m 50m

M 1:200
Diplom Sten Klaus, Zentrum für elektronische Musik

Archivgeschoss