
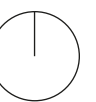


Erdgeschoss Haus Asyl

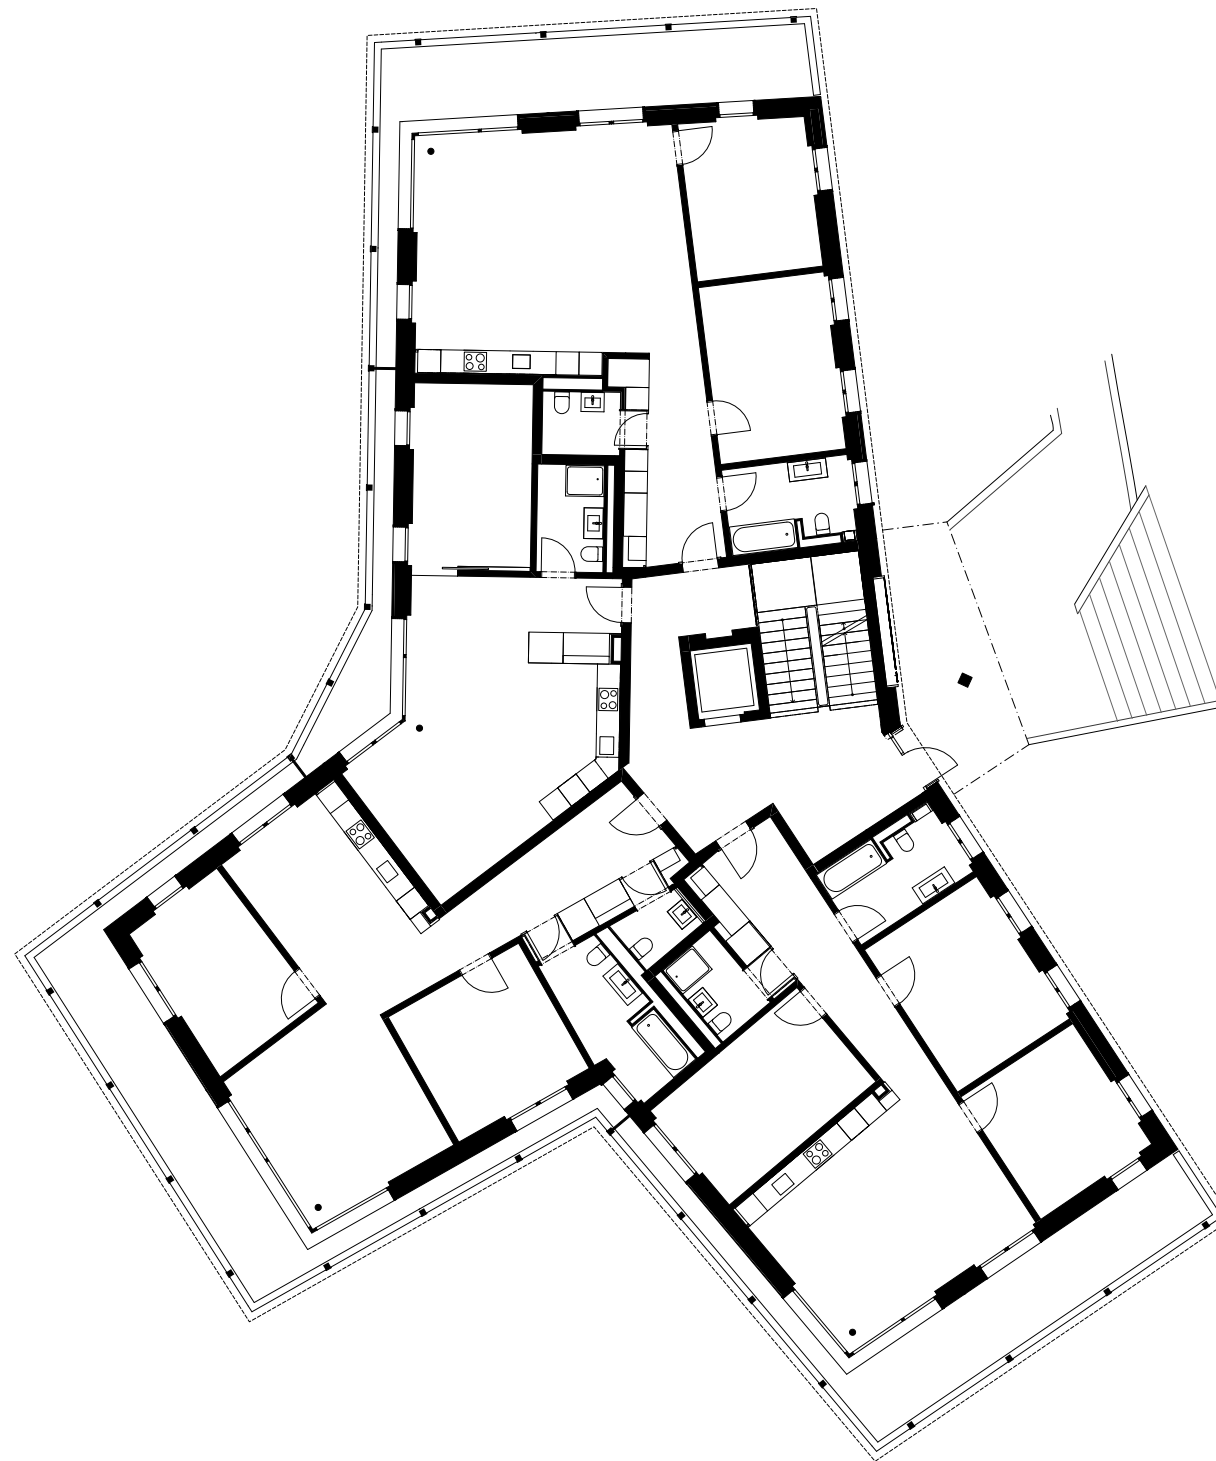

1:200