



VILLA V

CHAMPLAN


COUPES ET PLANS 1:50/1:100

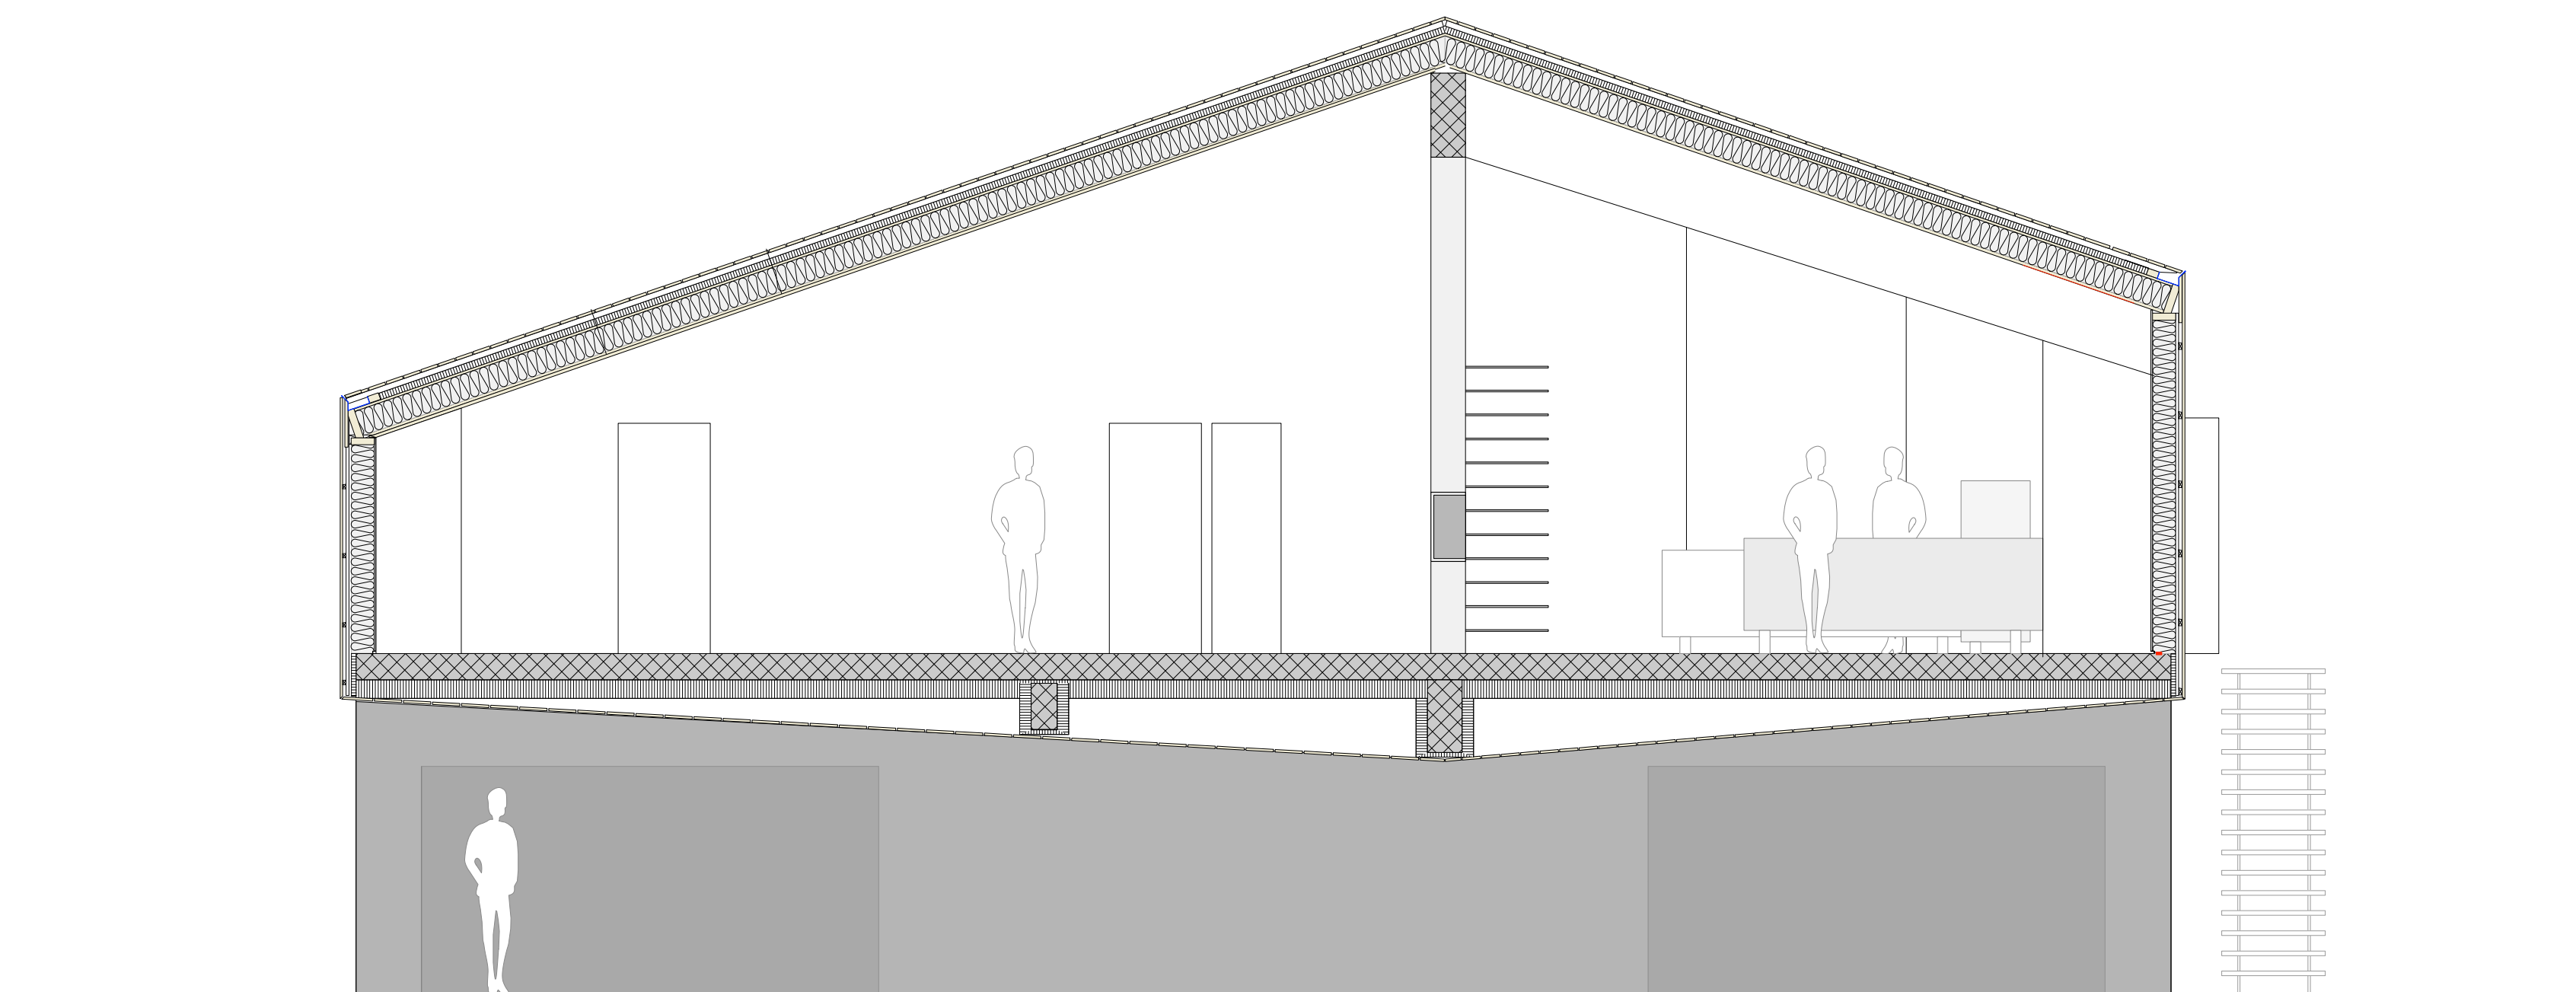


COUPE EST-OUEST

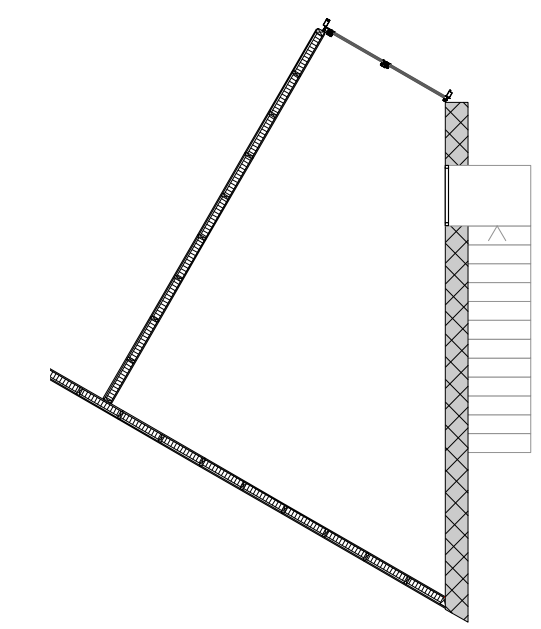

MEZZANINE (1:100)

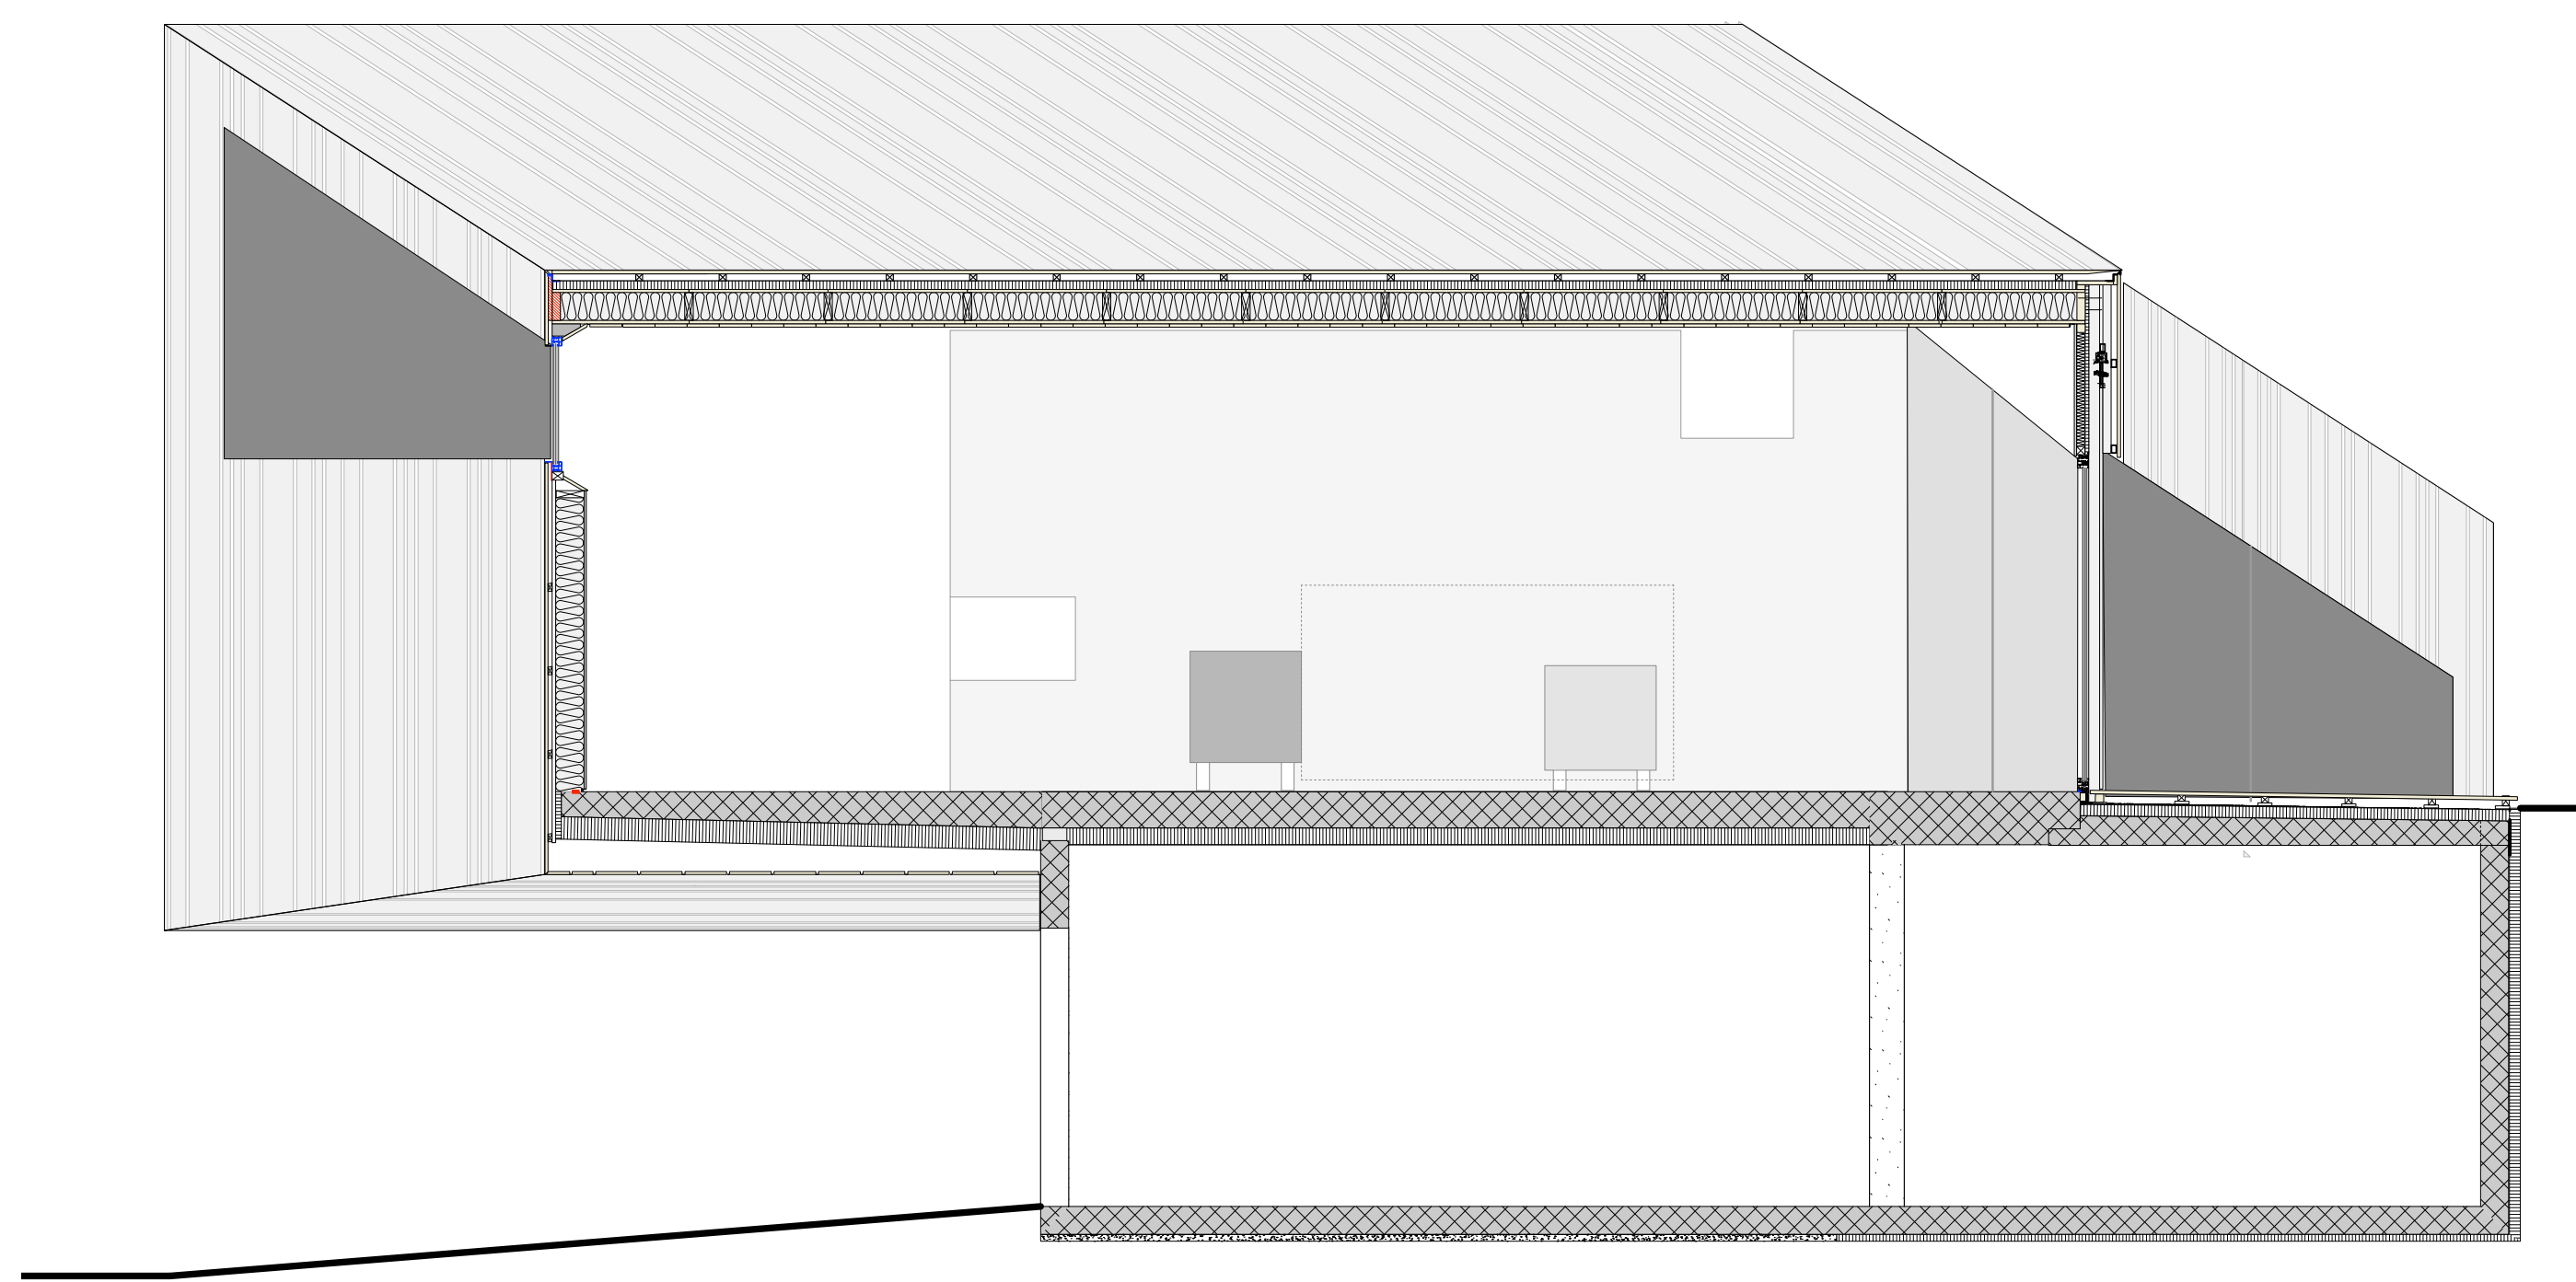

COUPE NORD-SUD

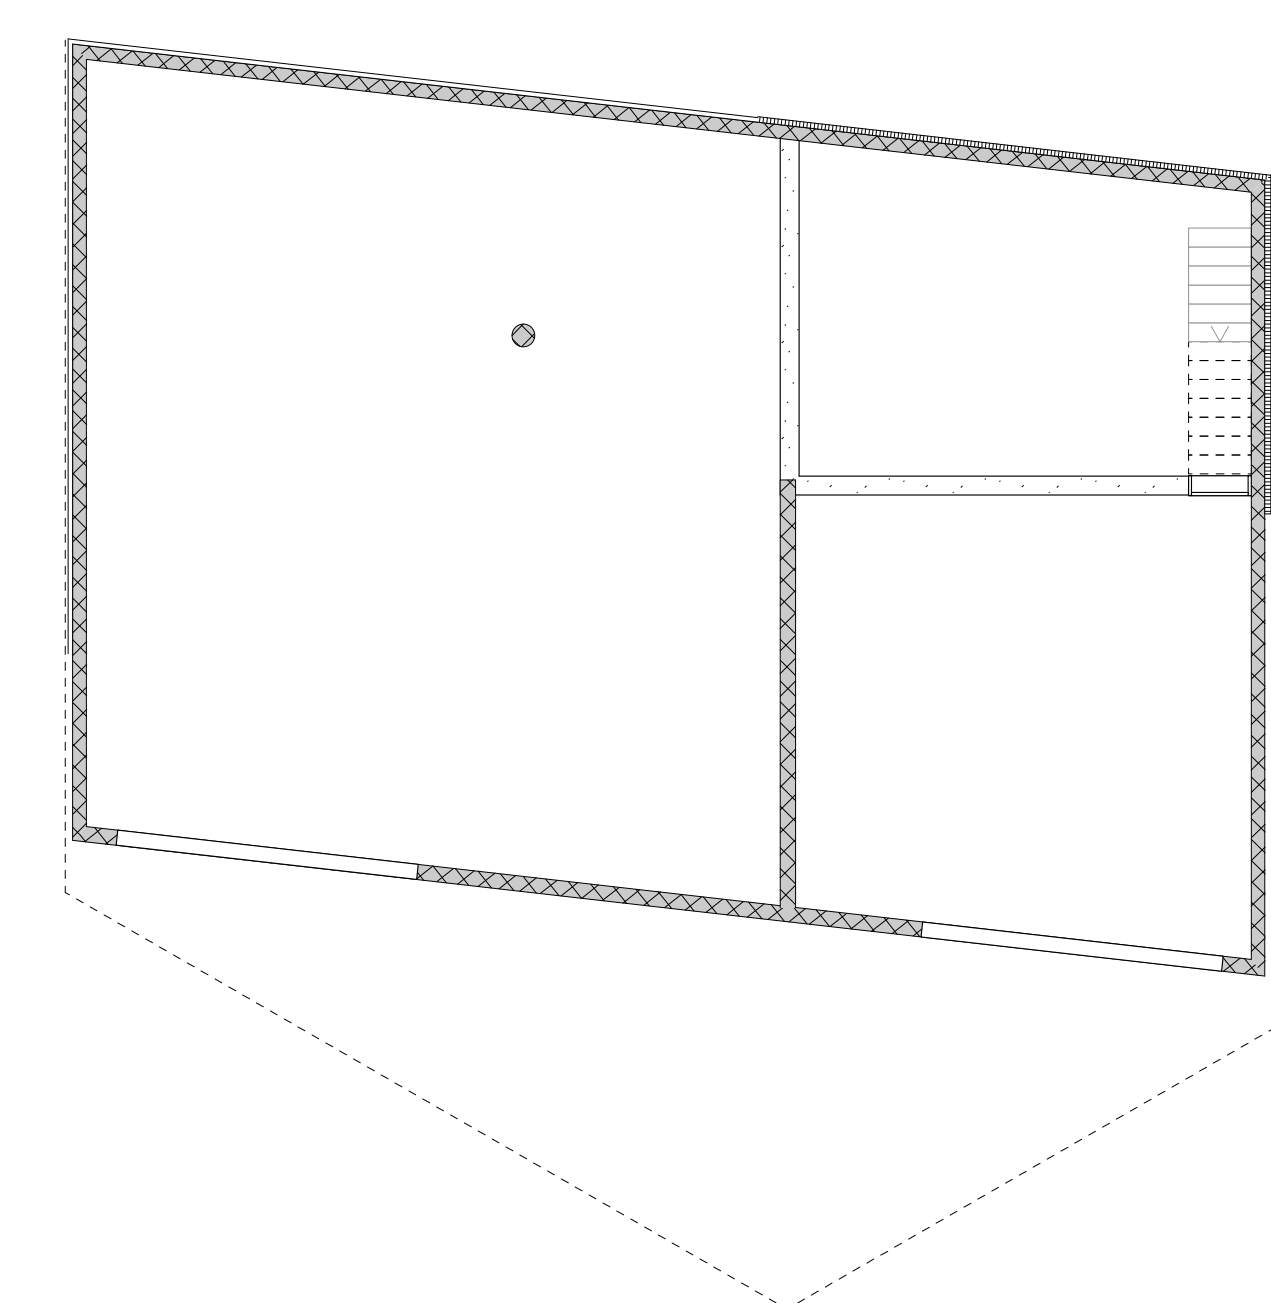

SOUS-SOL (1:100)