


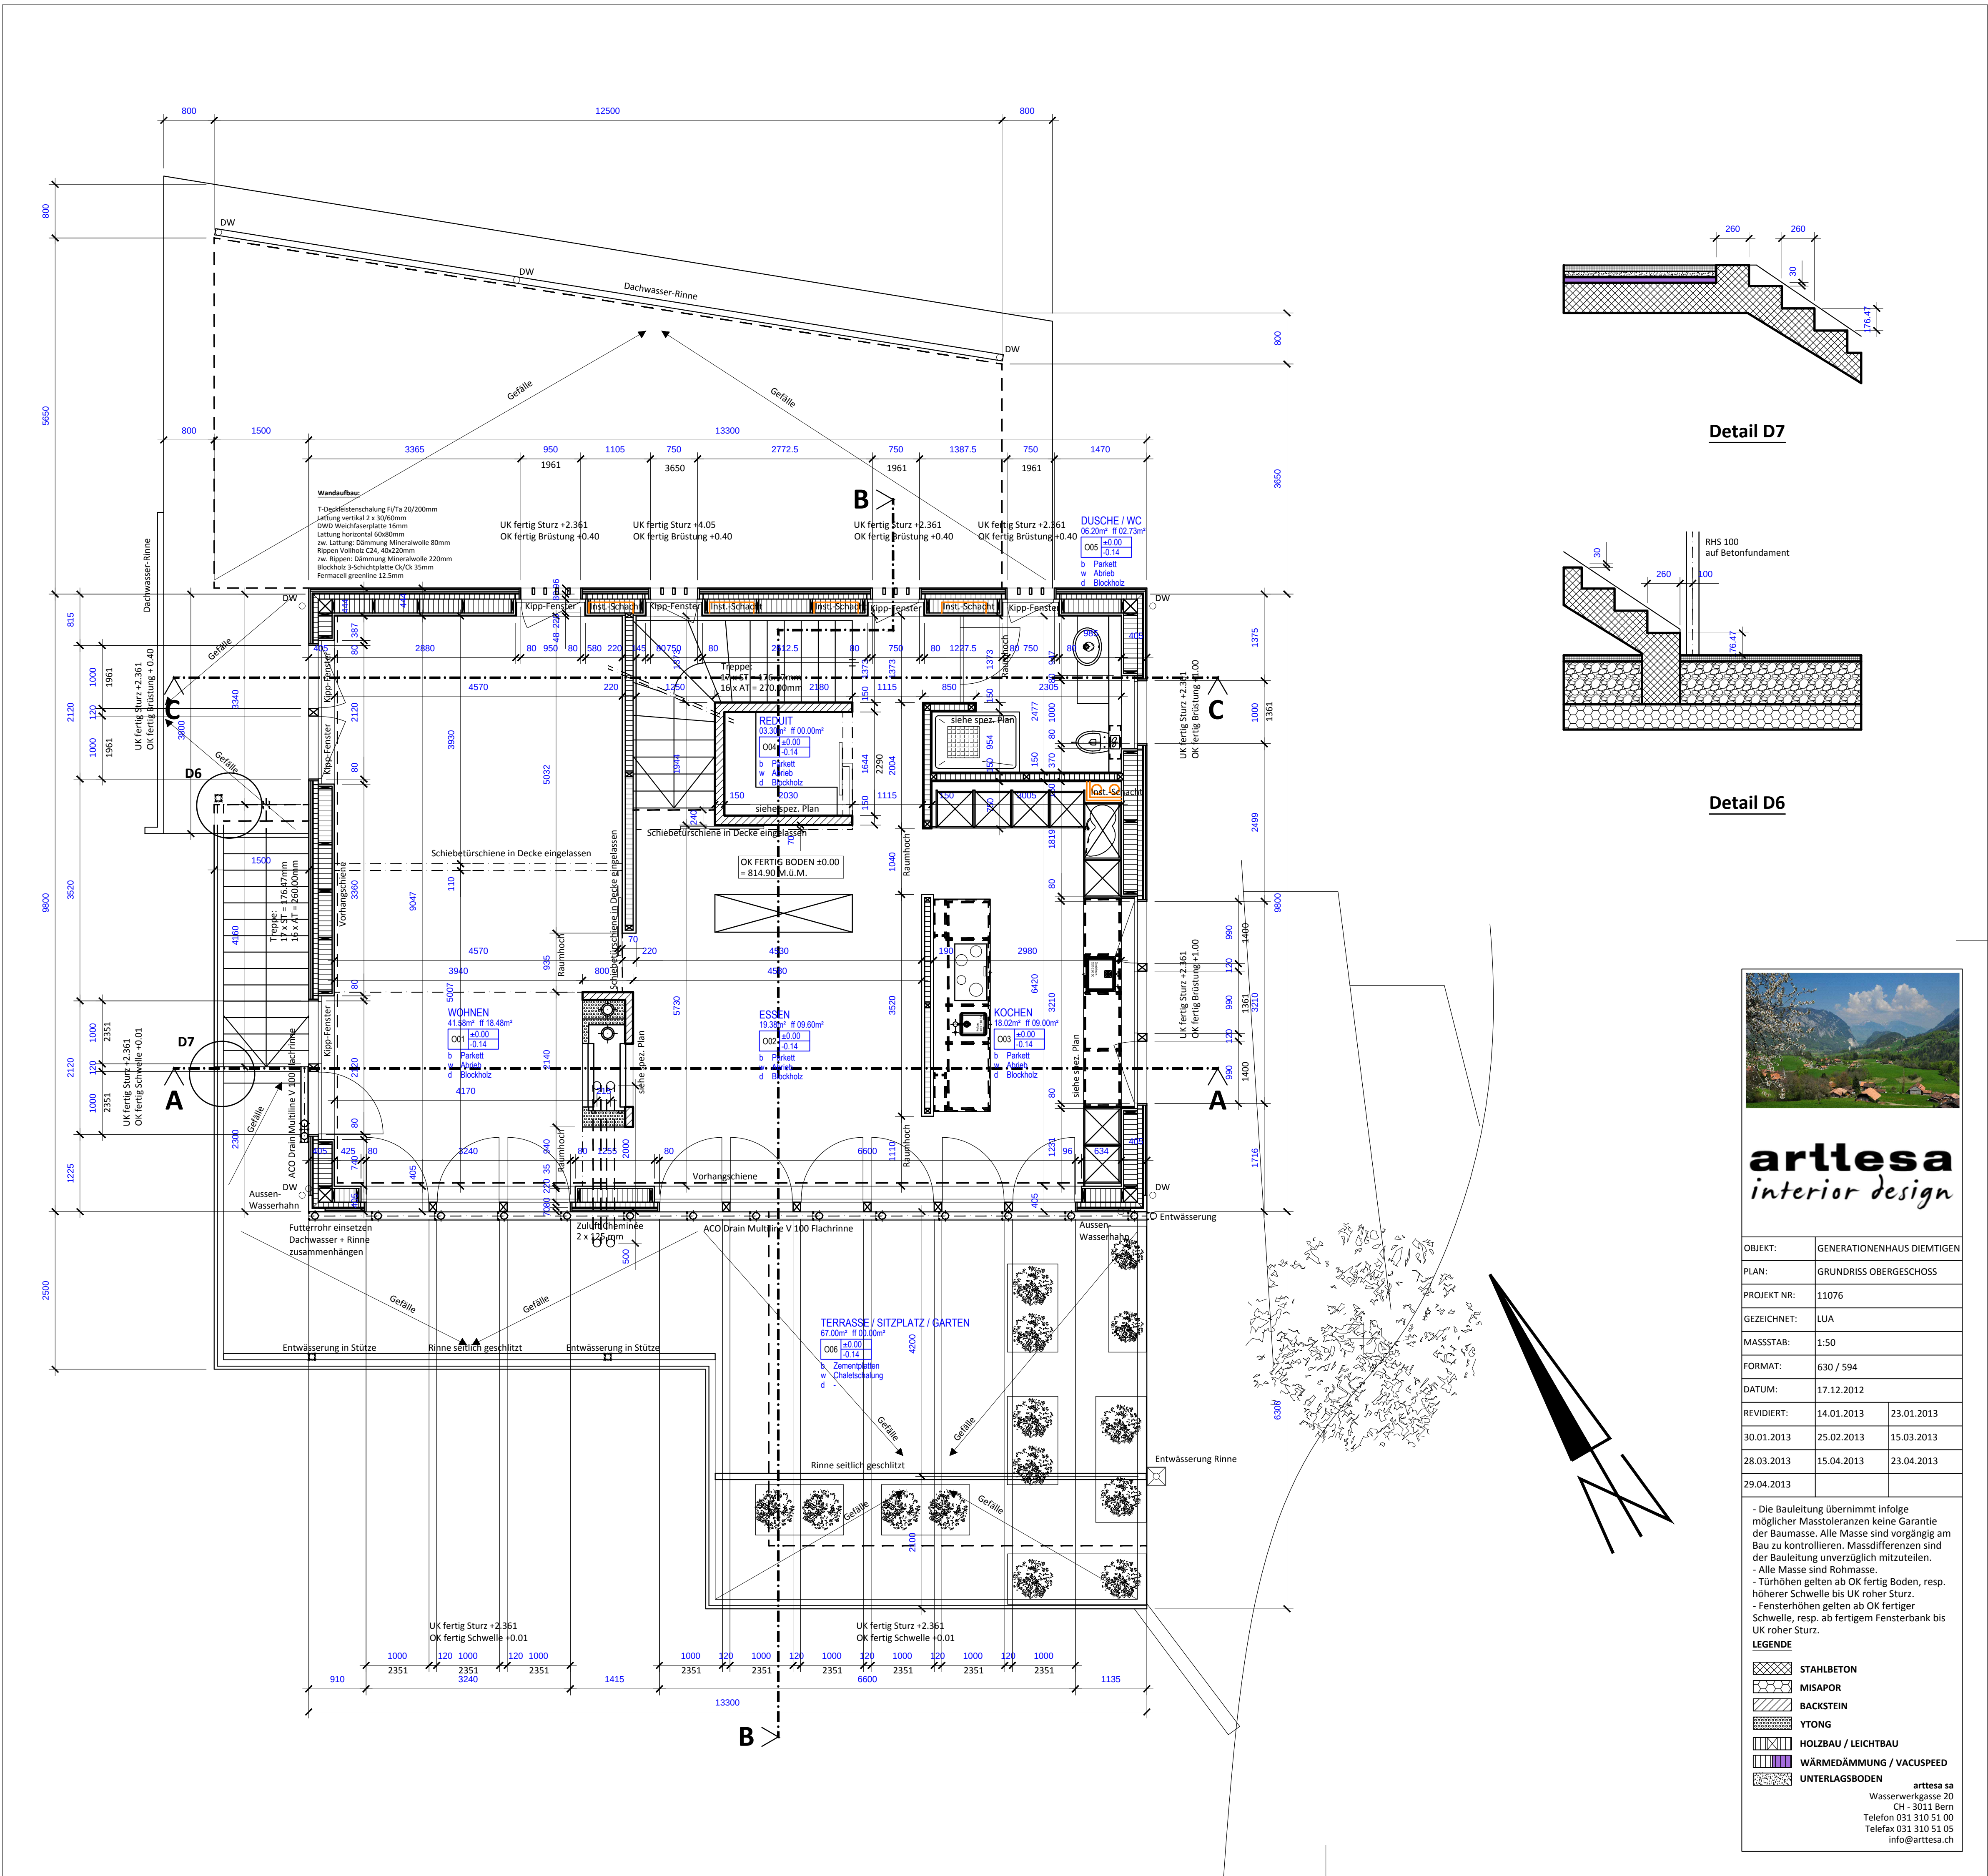

Detail D7

Detail D6



artlesa
interior design

OBJEKT:	GENERATIONENHAUS DIEMTIGEN
PLAN:	GRUNDRISS OBERGESCHOSS
PROJEKT NR:	11076
GEZEICHNET:	LUA
MASSSTAB:	1:50
FORMAT:	630 / 594
DATUM:	17.12.2012
REVIDIERT:	14.01.2013 23.01.2013
30.01.2013	25.02.2013 15.03.2013
28.03.2013	15.04.2013 23.04.2013
29.04.2013	

- Die Bauleitung übernimmt infolge möglicher Masttoleranzen keine Garantie der Baumasse. Alle Masse sind vorgängig am Bau zu kontrollieren. Massdifferenzen sind der Bauleitung unverzüglich mitzuteilen.
- Alle Masse sind Rohmasse.
- Türhöhen gelten ab OK fertig Boden, resp. höherer Schwelle bis UK roher Sturz.
- Fensterhöhen gelten ab OK fertiger Schwelle, resp. ab fertigem Fensterbank bis UK roher Sturz.

LEGENDE	
STAHLBETON	
MISAPOR	
BACKSTEIN	
YTONG	
HOLZBAU / LEICHTBAU	
WÄRMEDÄMMUNG / VACUSPEED	
UNTERLAGSBODEN	
artlesa sa	
Wasserweggasse 20	
CH - 3011 Bern	
Telefon 031 310 51 00	
Telefax 031 310 51 05	
Info@artlesa.ch	