

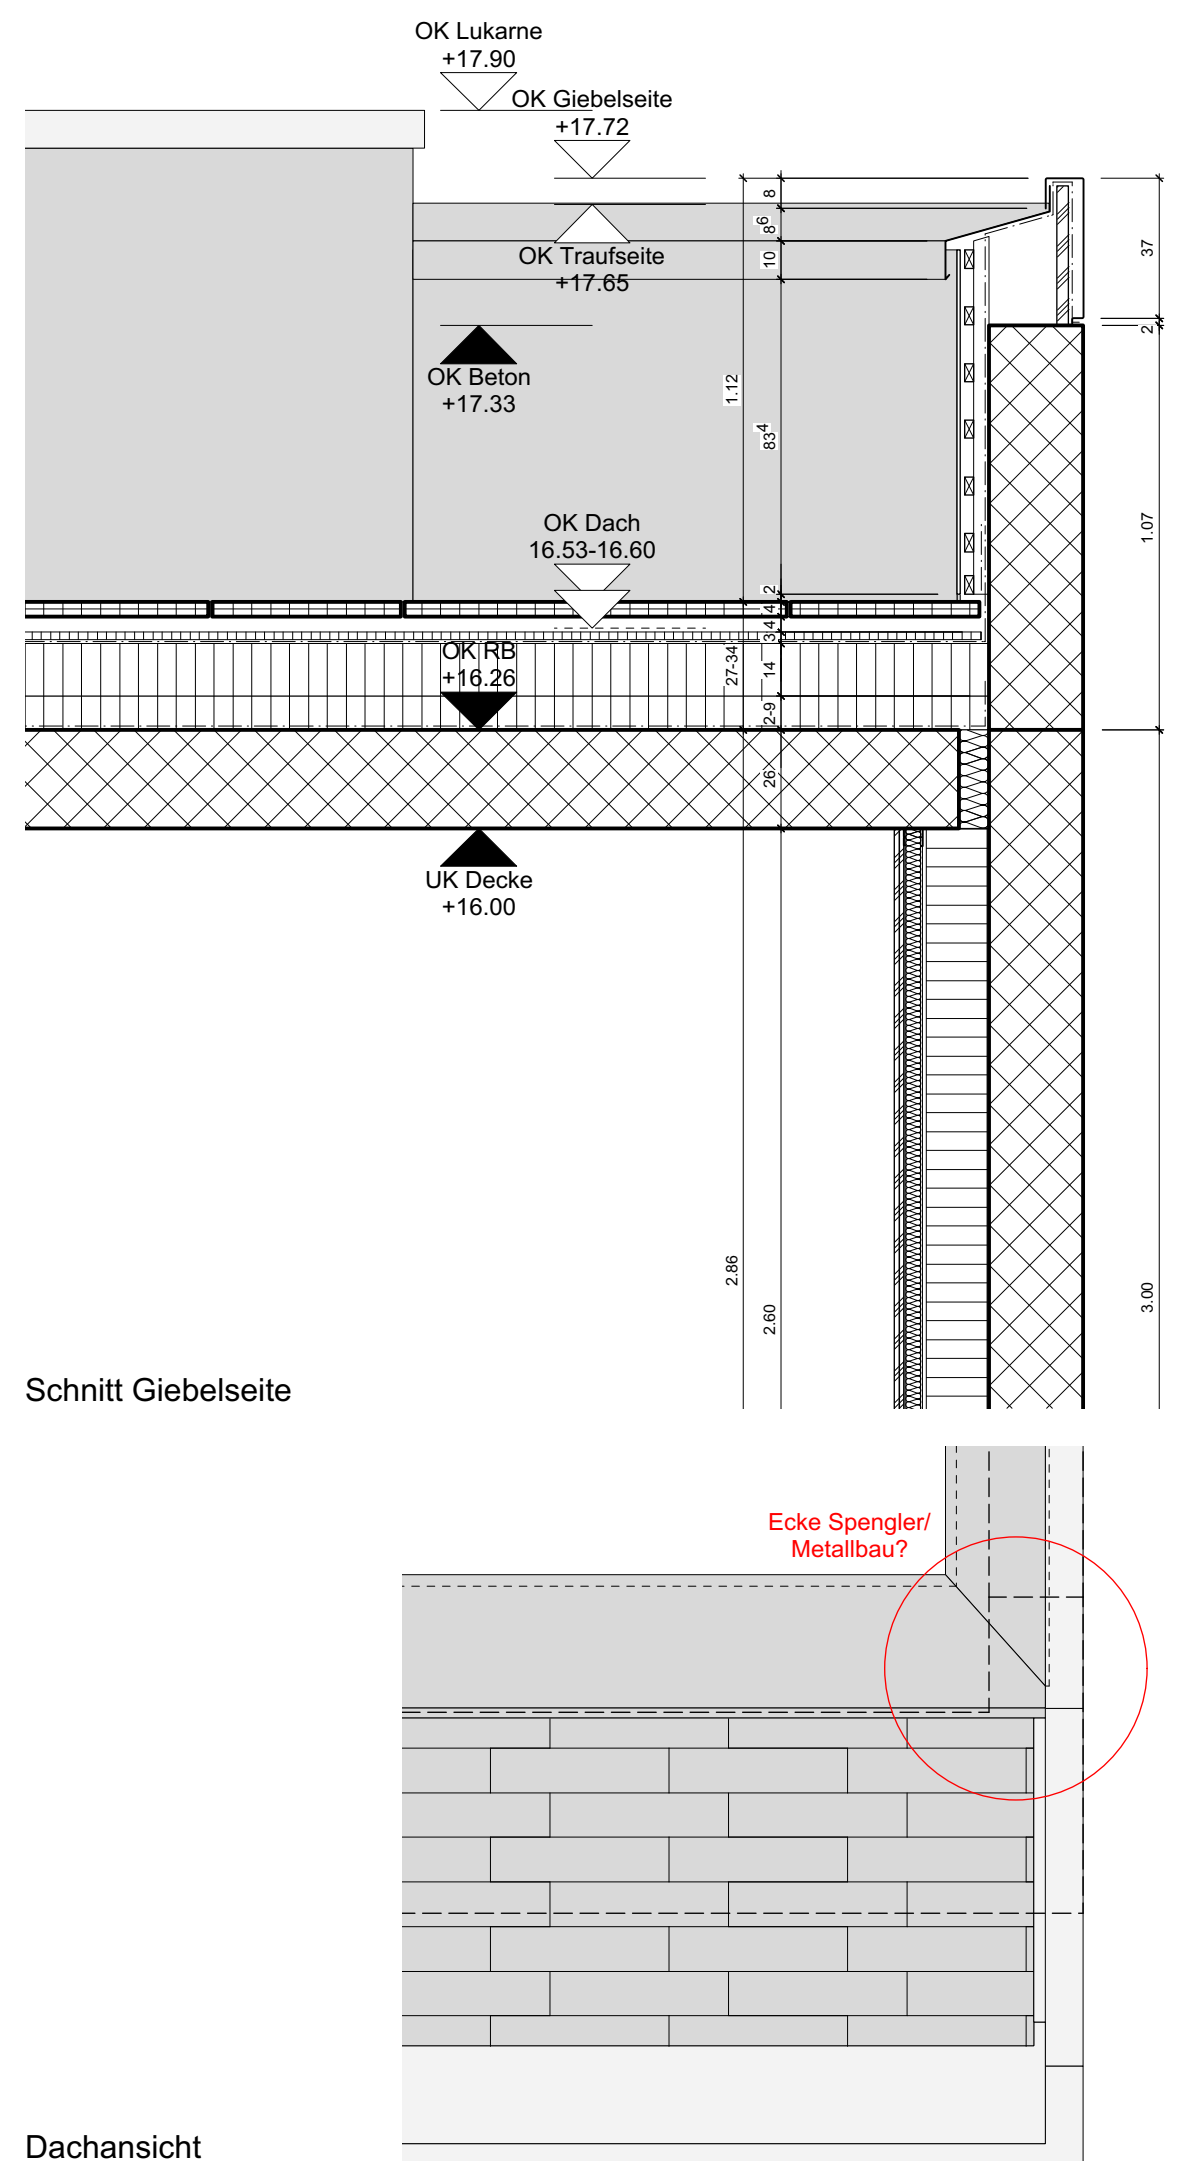
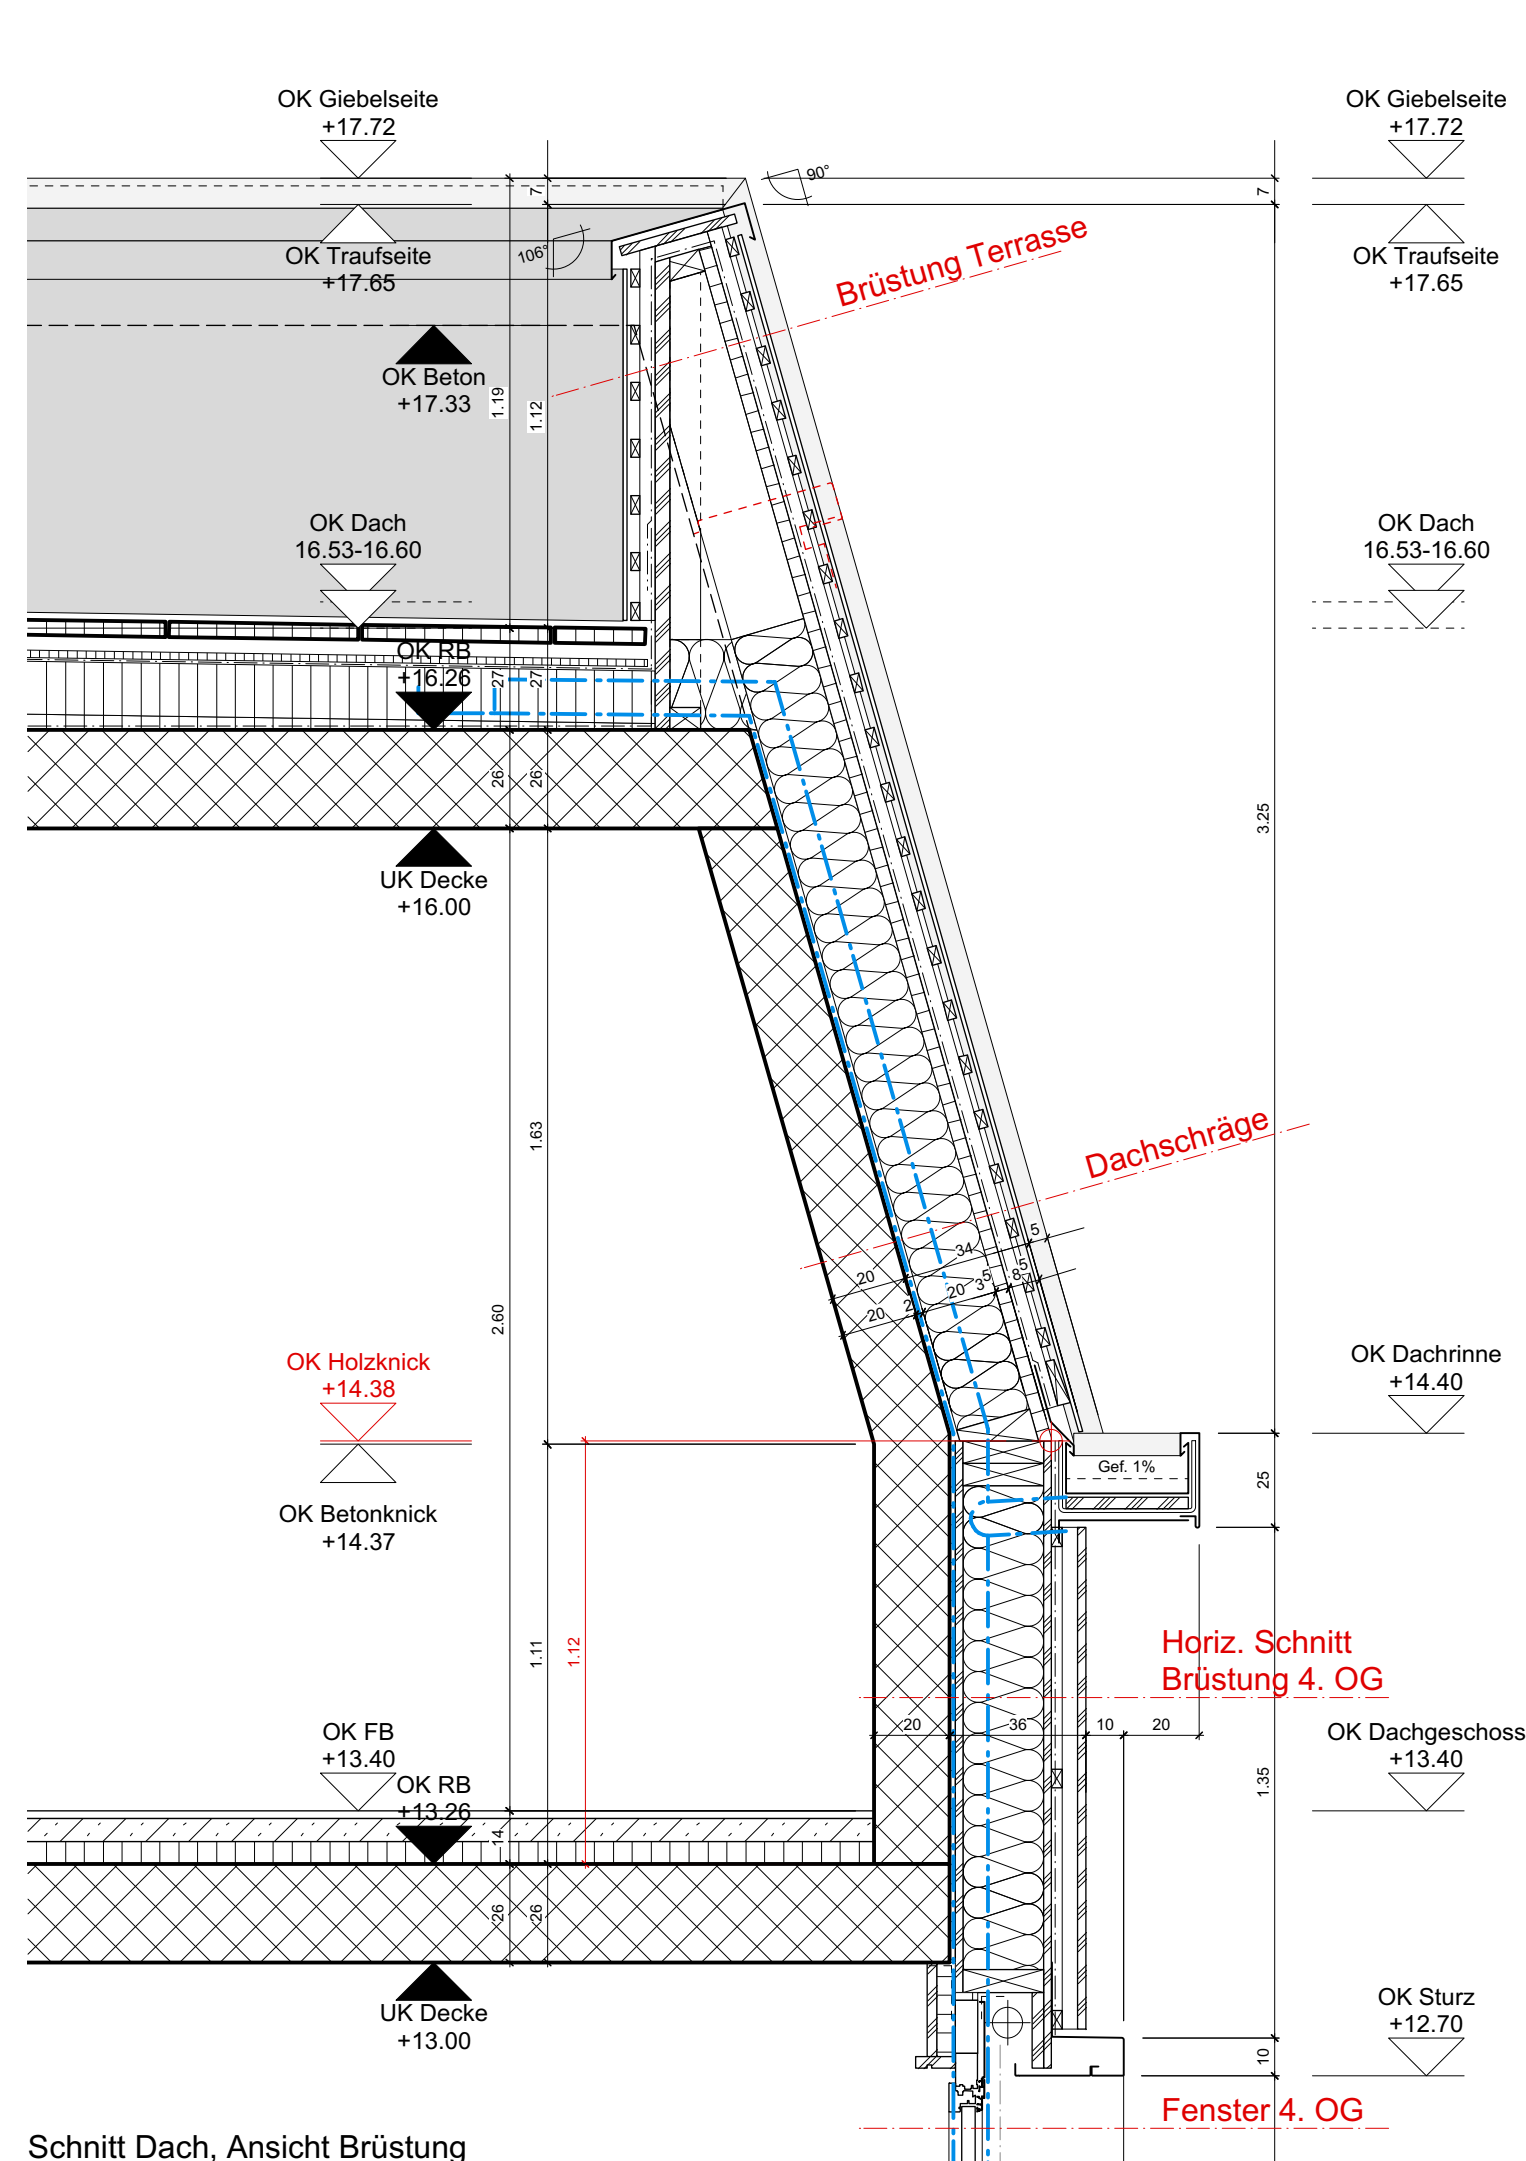
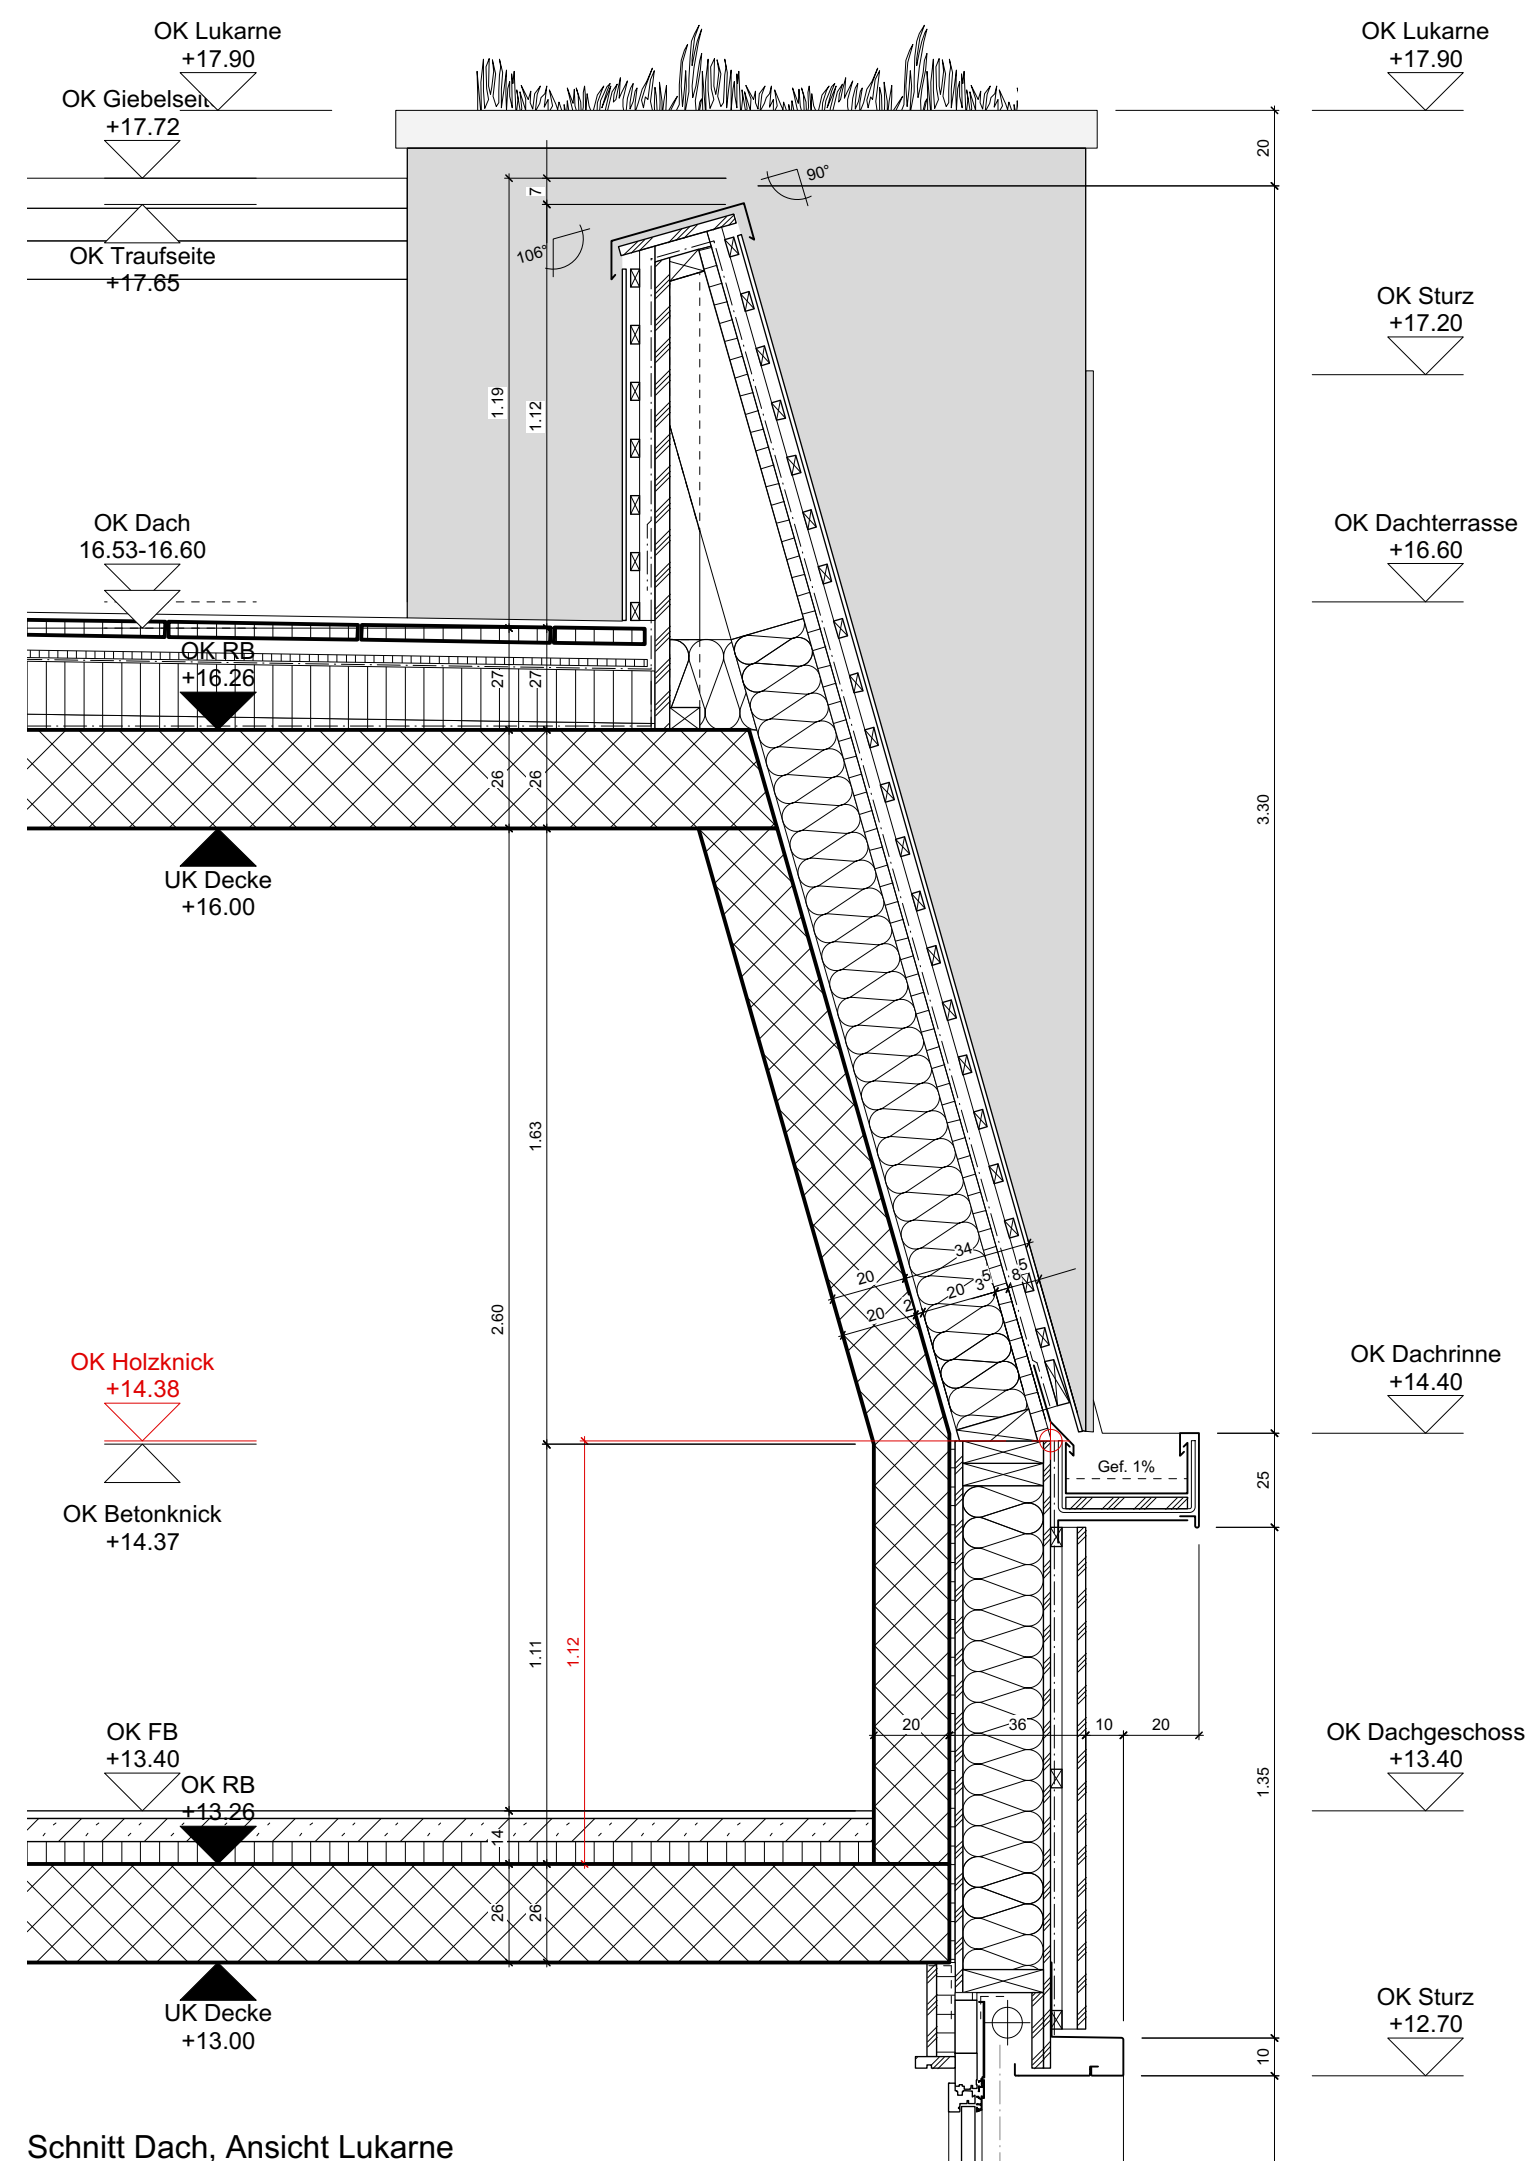


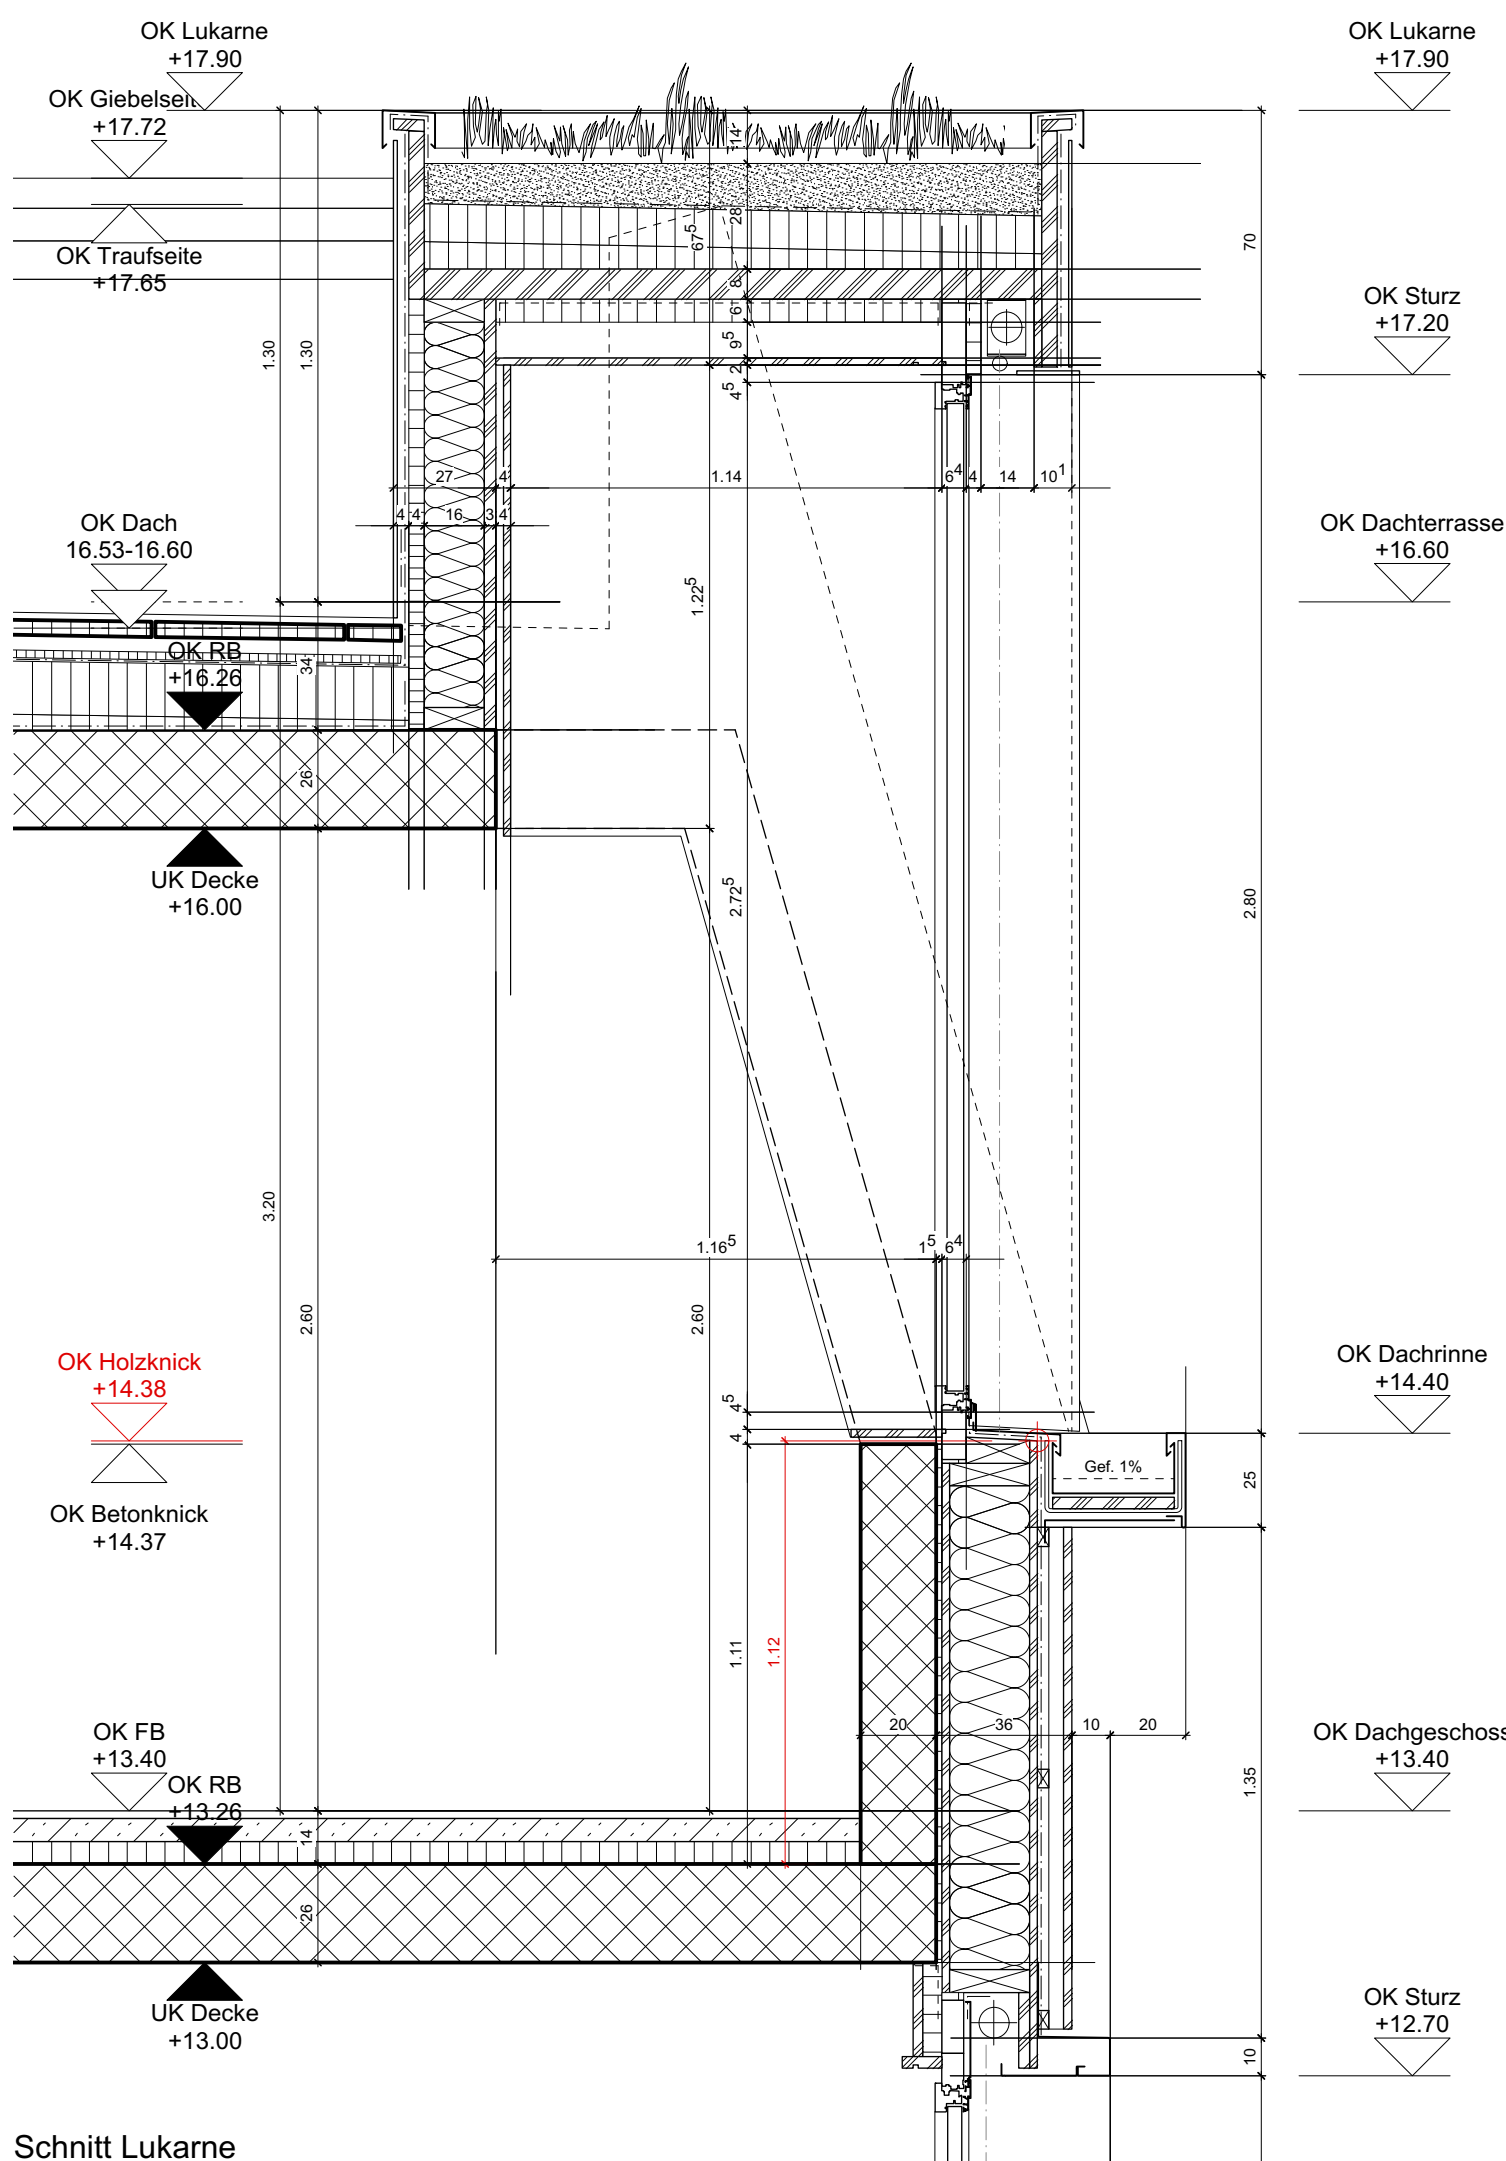

toutes les mesures sont à vérifier sur place par l'entrepreneur
Sämtliche Masse sind vom Unternehmer auf dem Bau zu kontrollieren

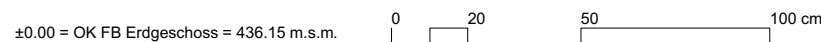

572.41				Rmb Neubau Mehrfamilienhaus - Rue du Milieu 44-48, 2502 Bienne			
Ausführungspläne Details Dach		26.06.2020		If			
		6.717		1:20			
				A1			
Architekt:		Bart & Buchhofer Architekten AG		Aileestrasse 11		2503 Bienne	
Bauherrschaft:		Previmim Sàrl		Rue du Faucon 21		2502 Bienne	
				032 123 45 67		032 365 66 65	