


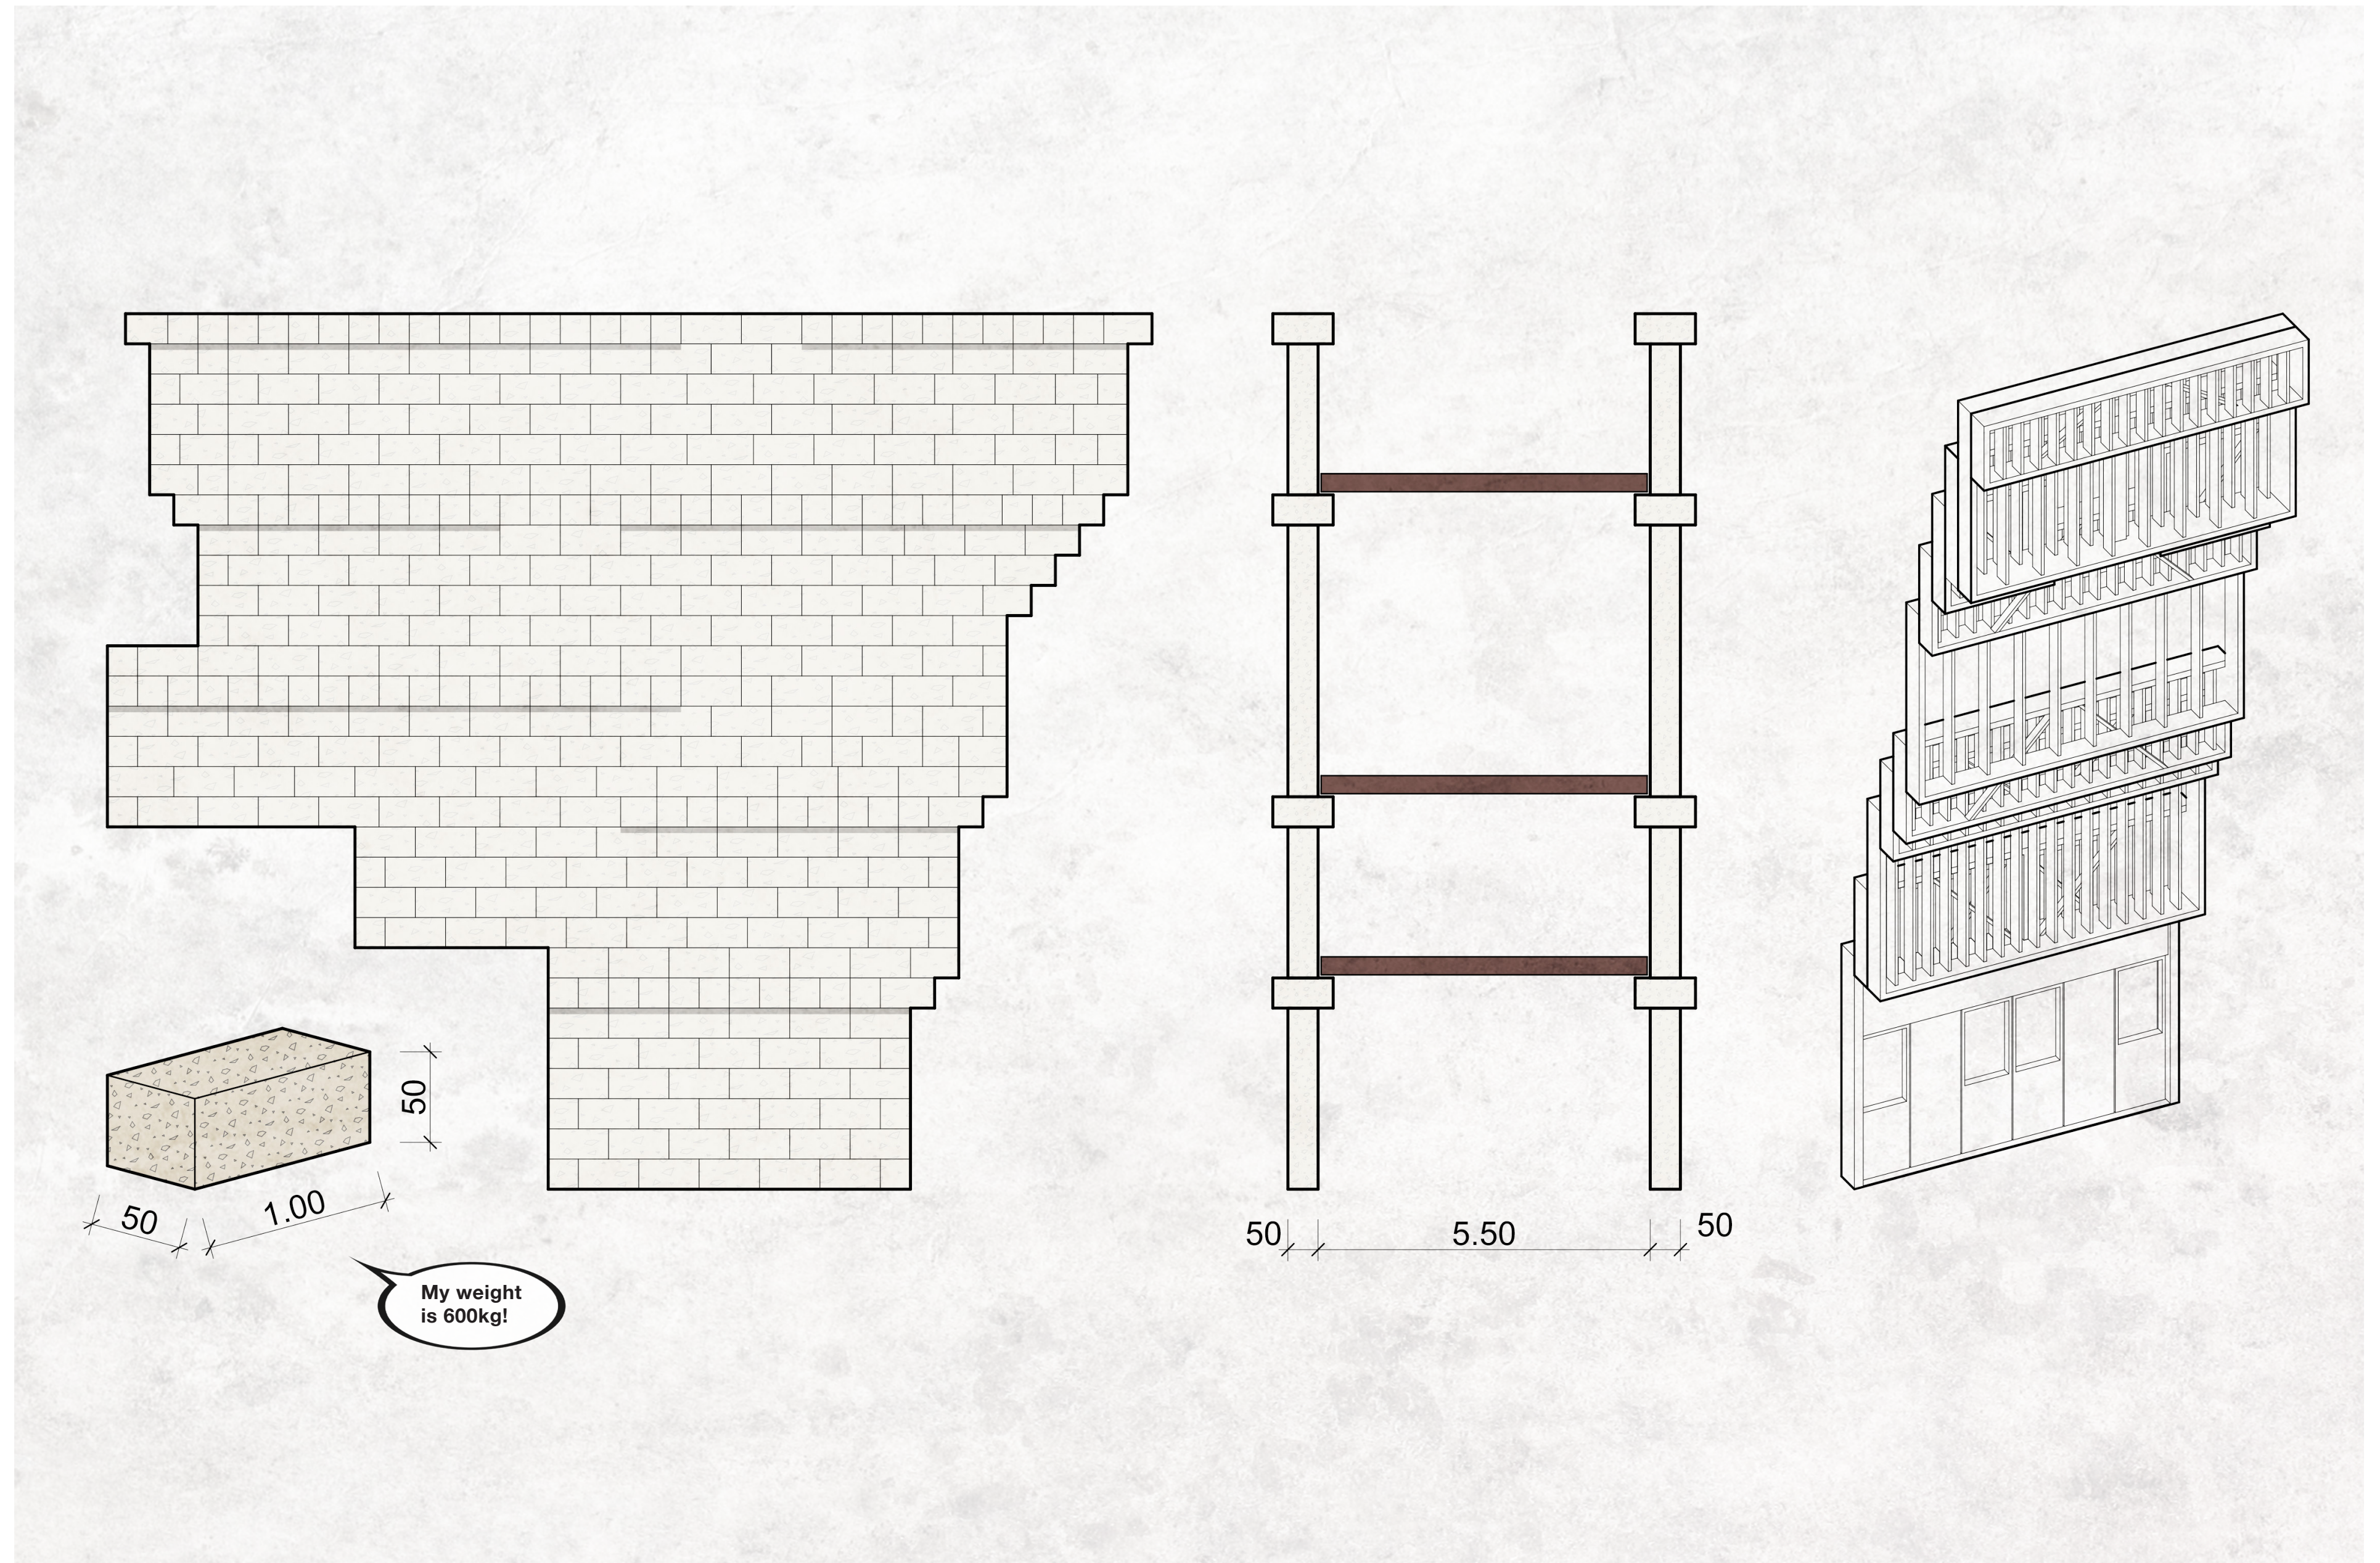

KONSTRUKTIONSPRINZIP WANDSCHOTTEN MIT HOLZFASSADE