


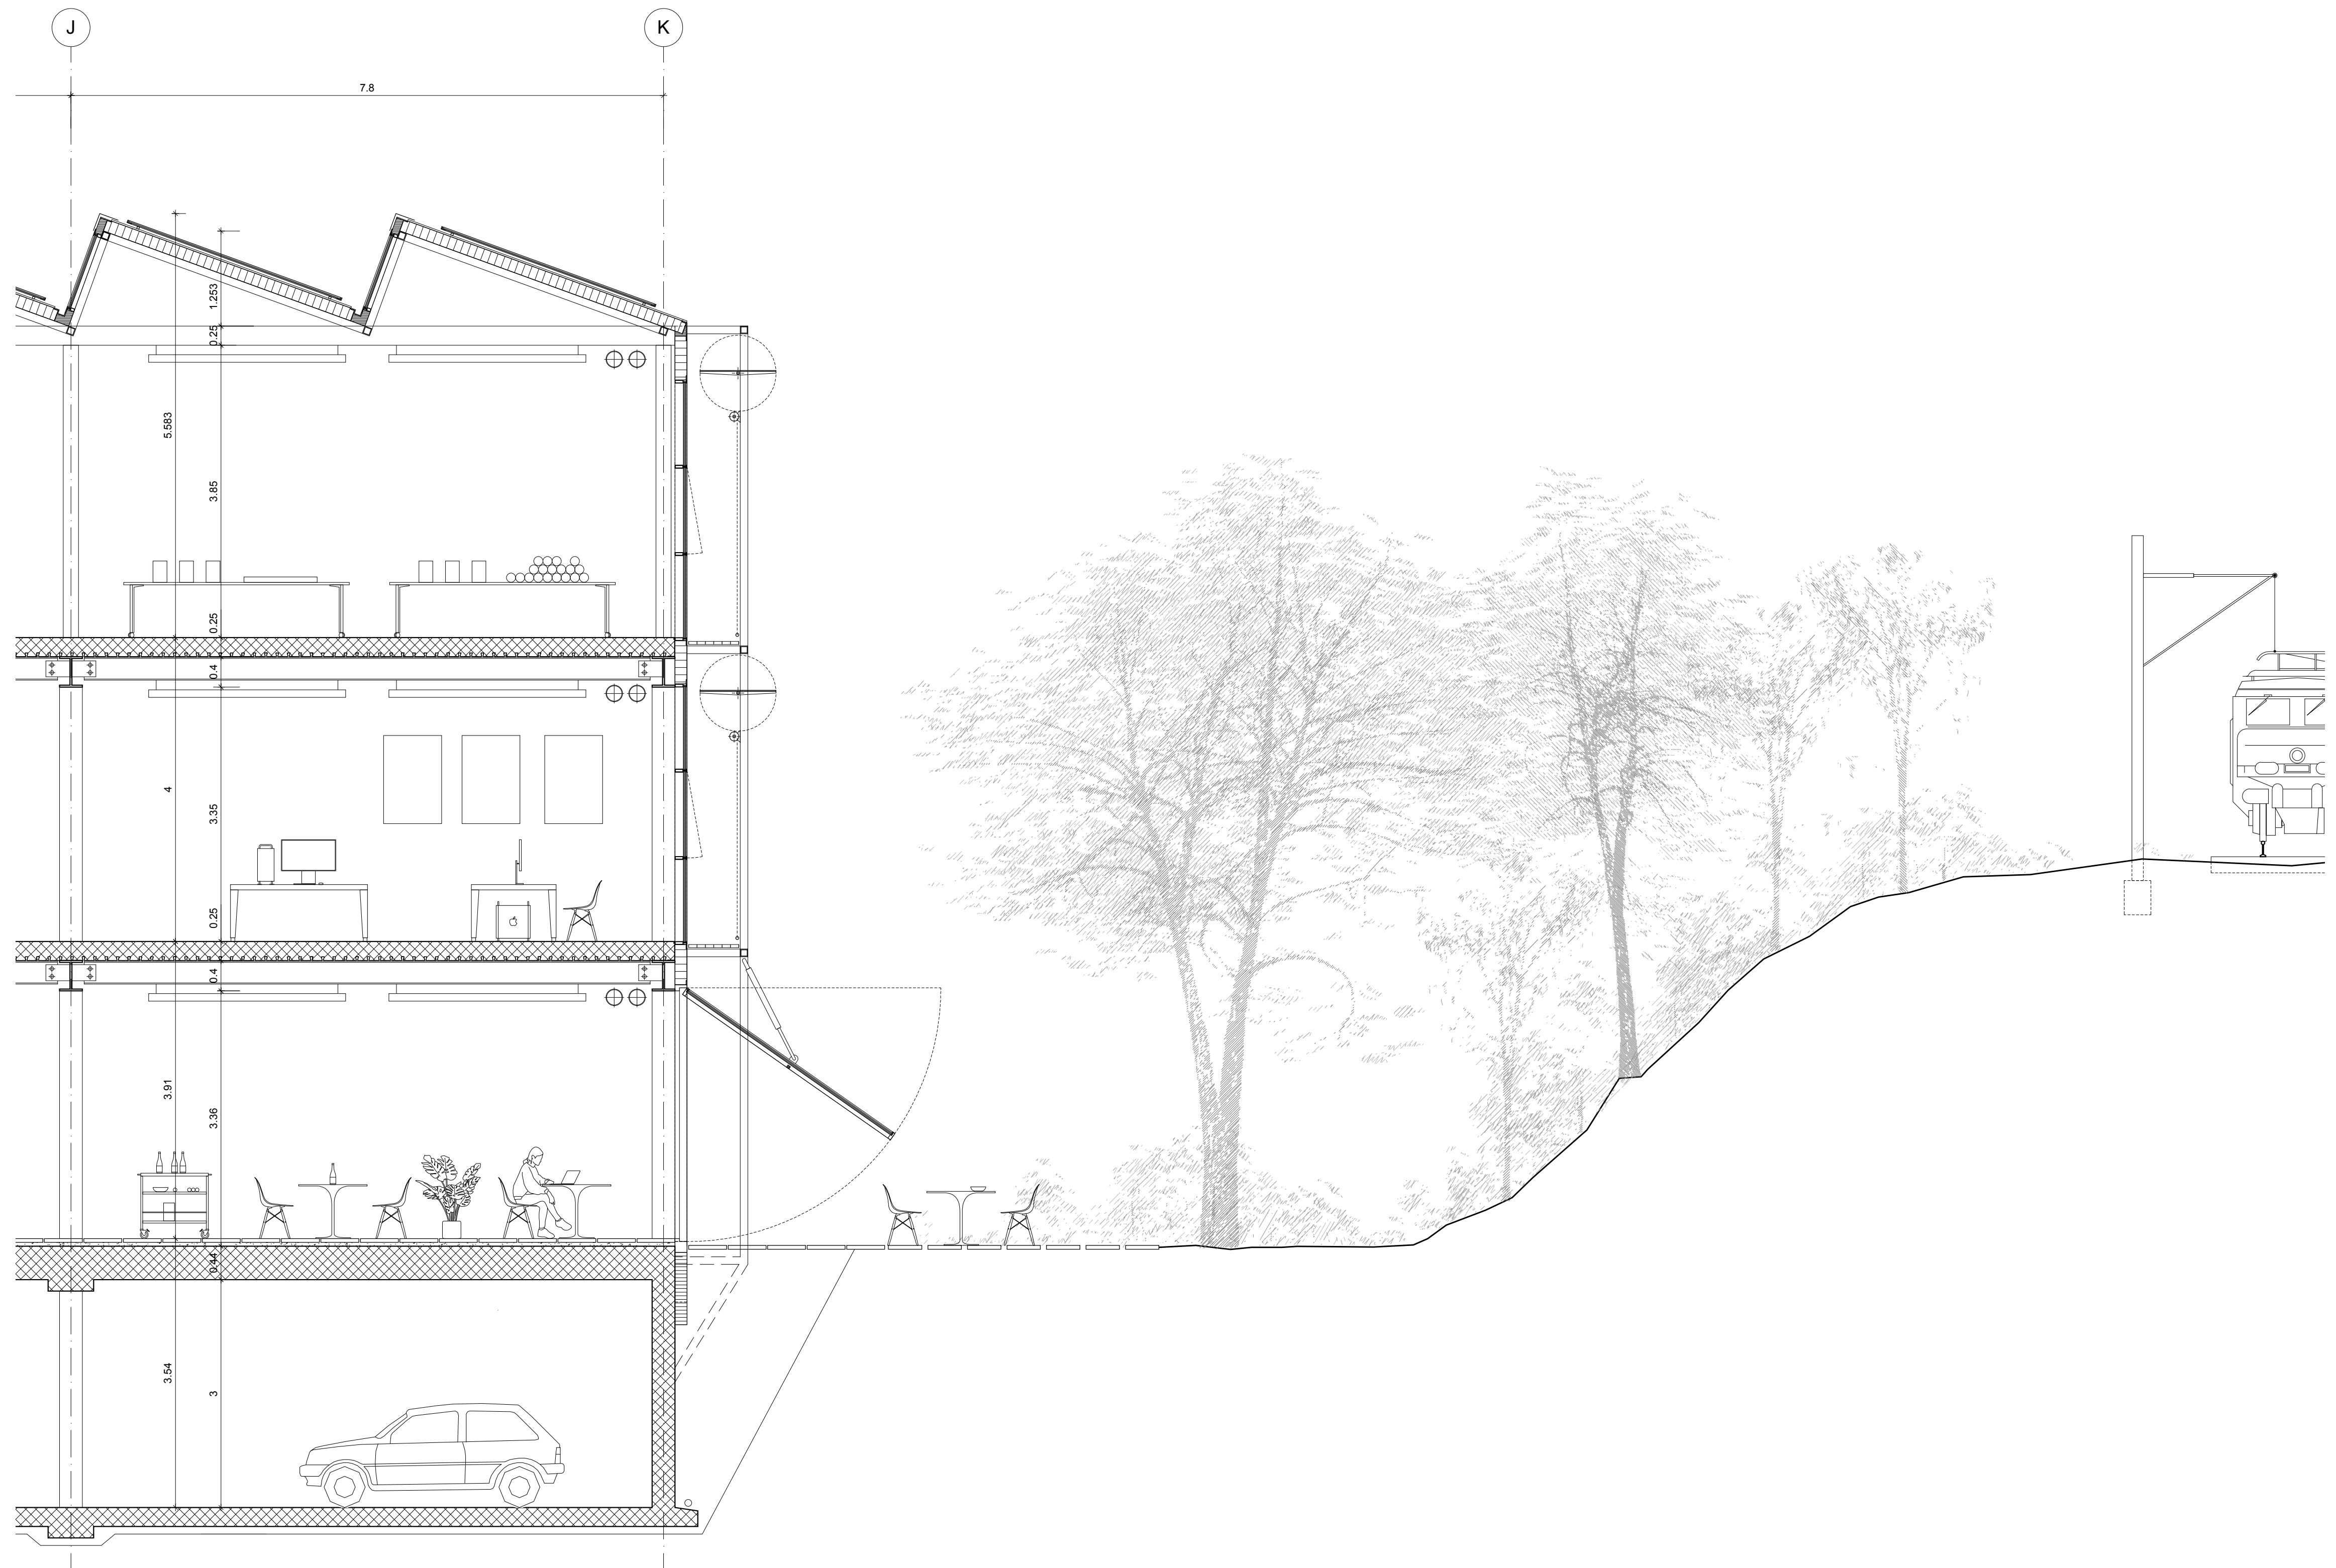

Coupe transversale - relation à l'axe ferroviaire
 Plug-In, 1:50