



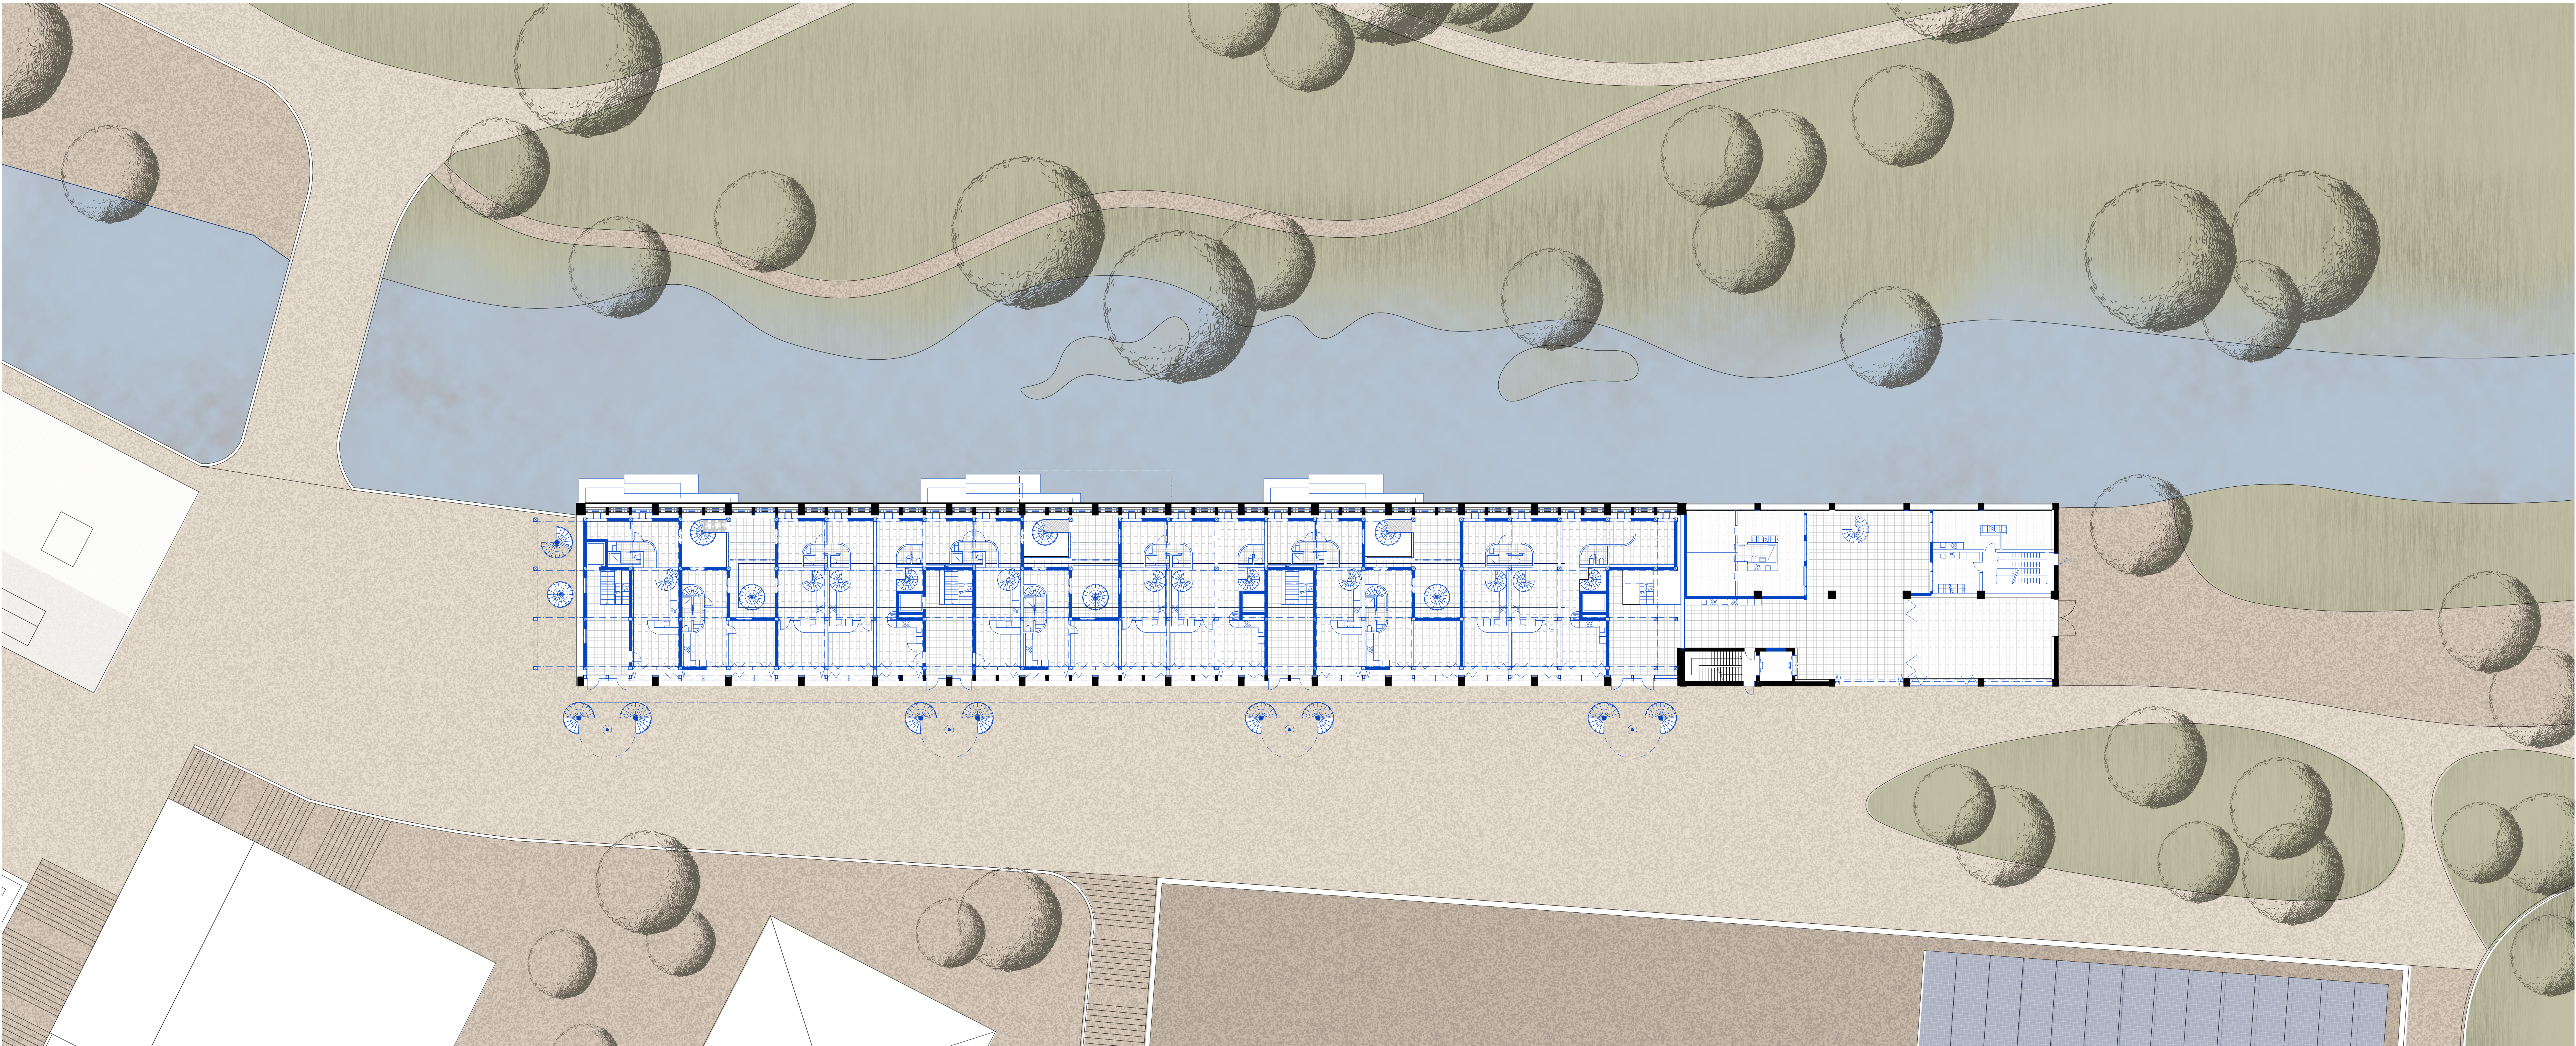

Grundriss Erdgeschoss | 1:200 | N↗

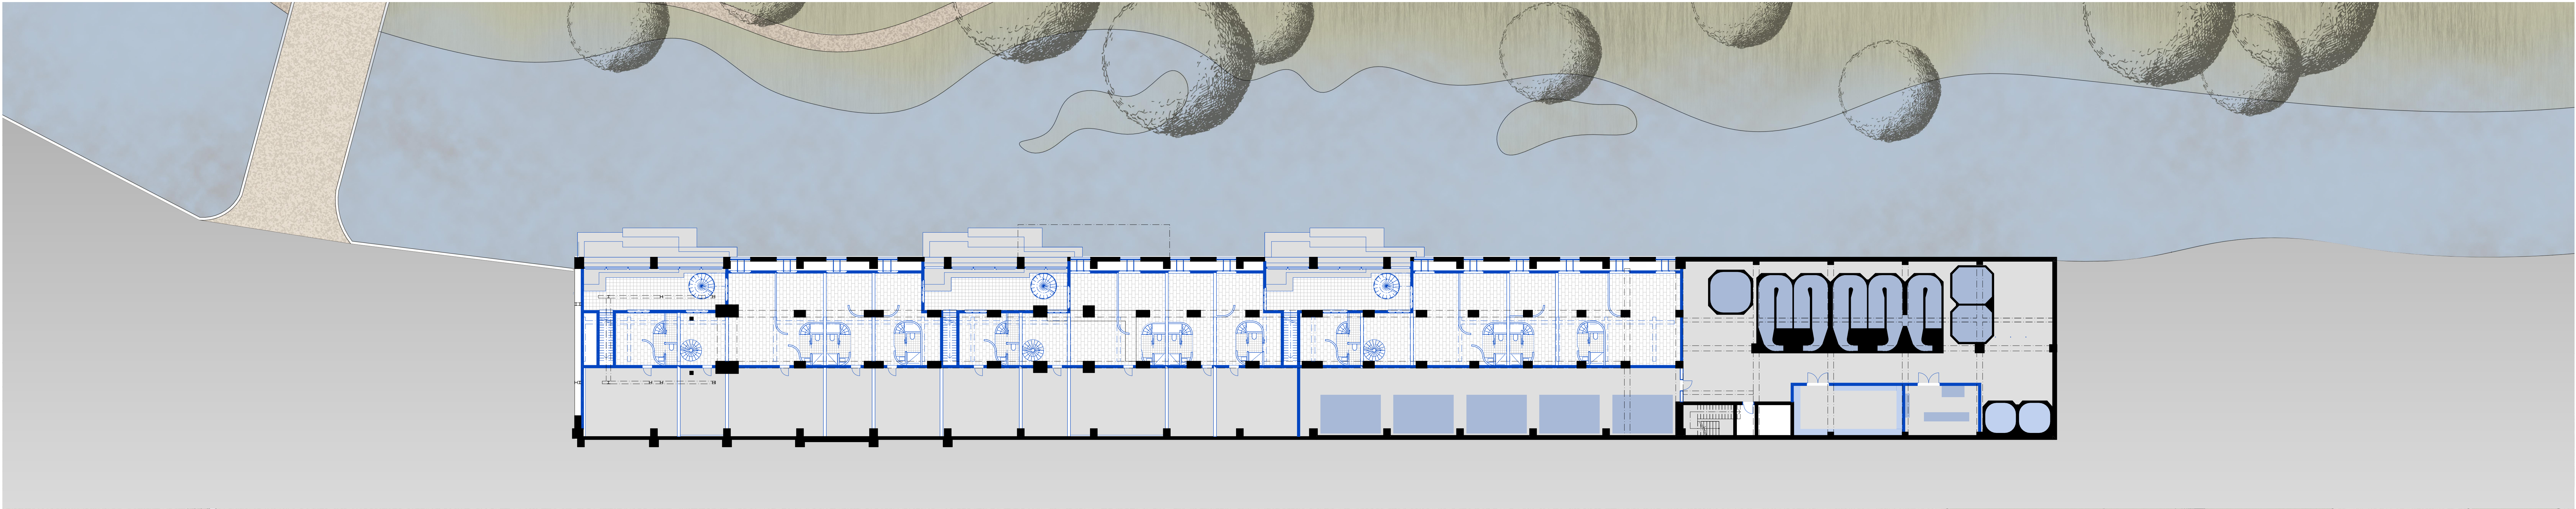

Grundriss Untergeschoss | 1:200 | N↗