


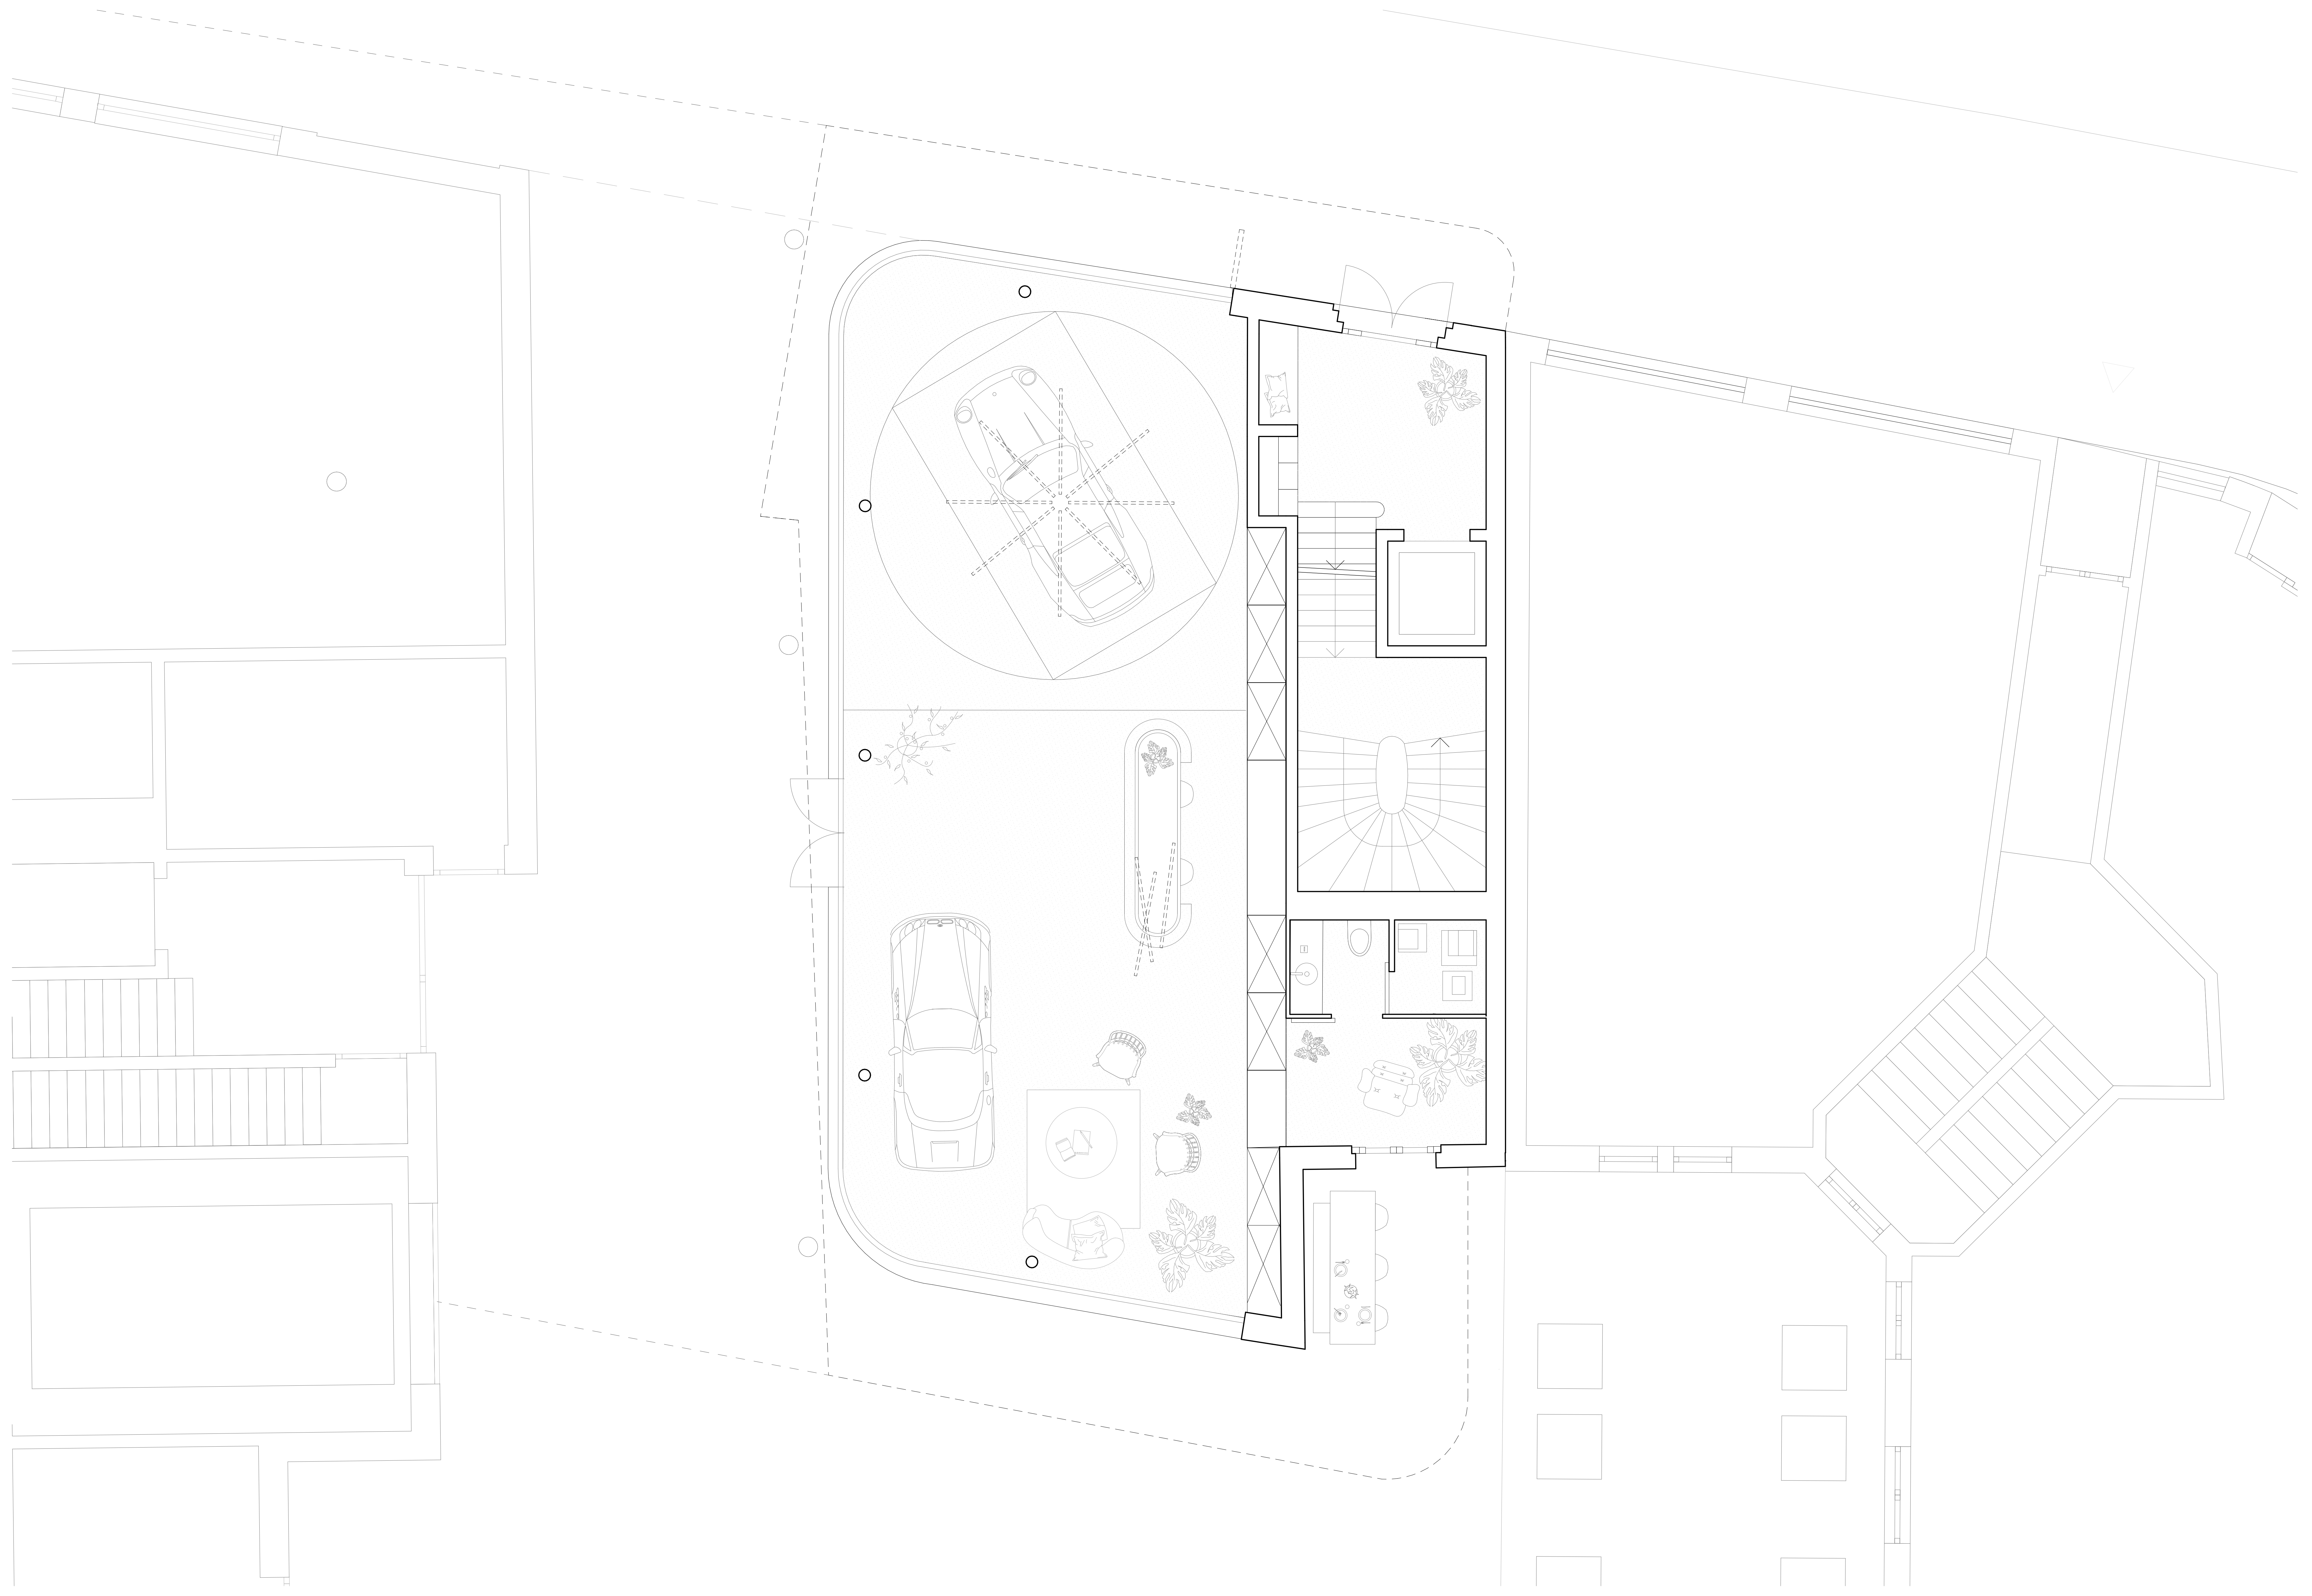

Guillaume Roth

Plan rez de chaussée - Commerce et entrée

