


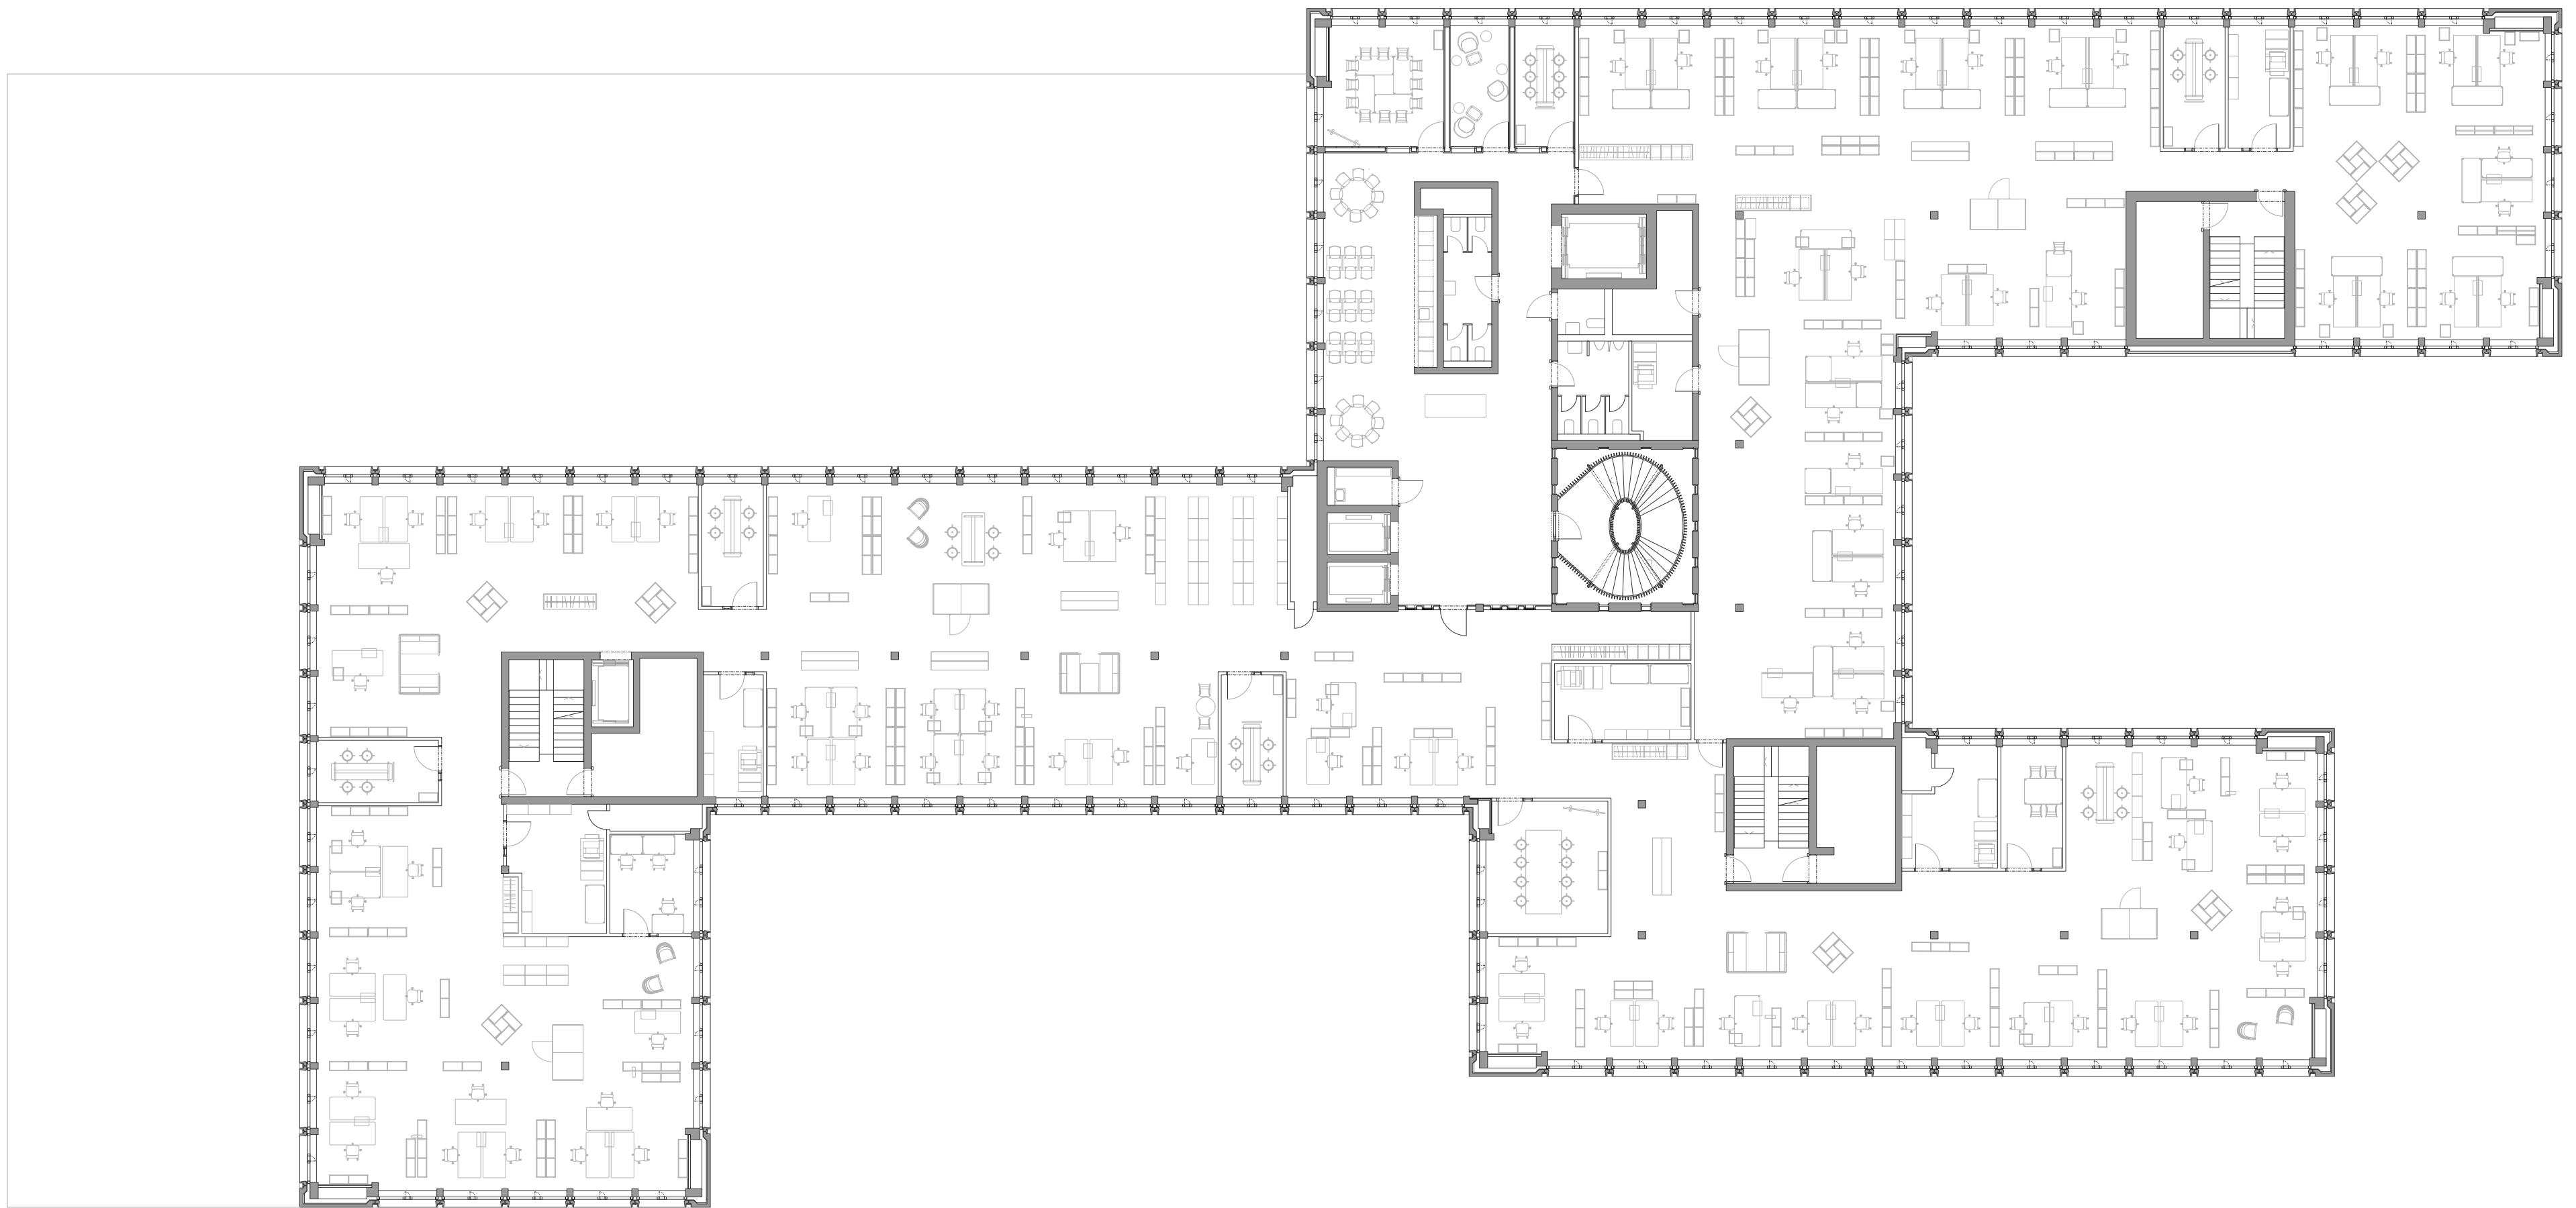

0 5 10

VERWALTUNGSZENTRUM SINERGIA CHUR
GRUNDRISS 3.OG
D.JÜNGLING UND A.HAGMANN
DIPL.ARCHITEKTEN BSA/SIA AG
RÄTUSSTRASSE 7 7000 CHUR
TEL 081 257 18 80 FAX 081 257 18 85
E-MAIL info@juenglinghagmann.ch
© Jüngling & Hagmann Architekten