
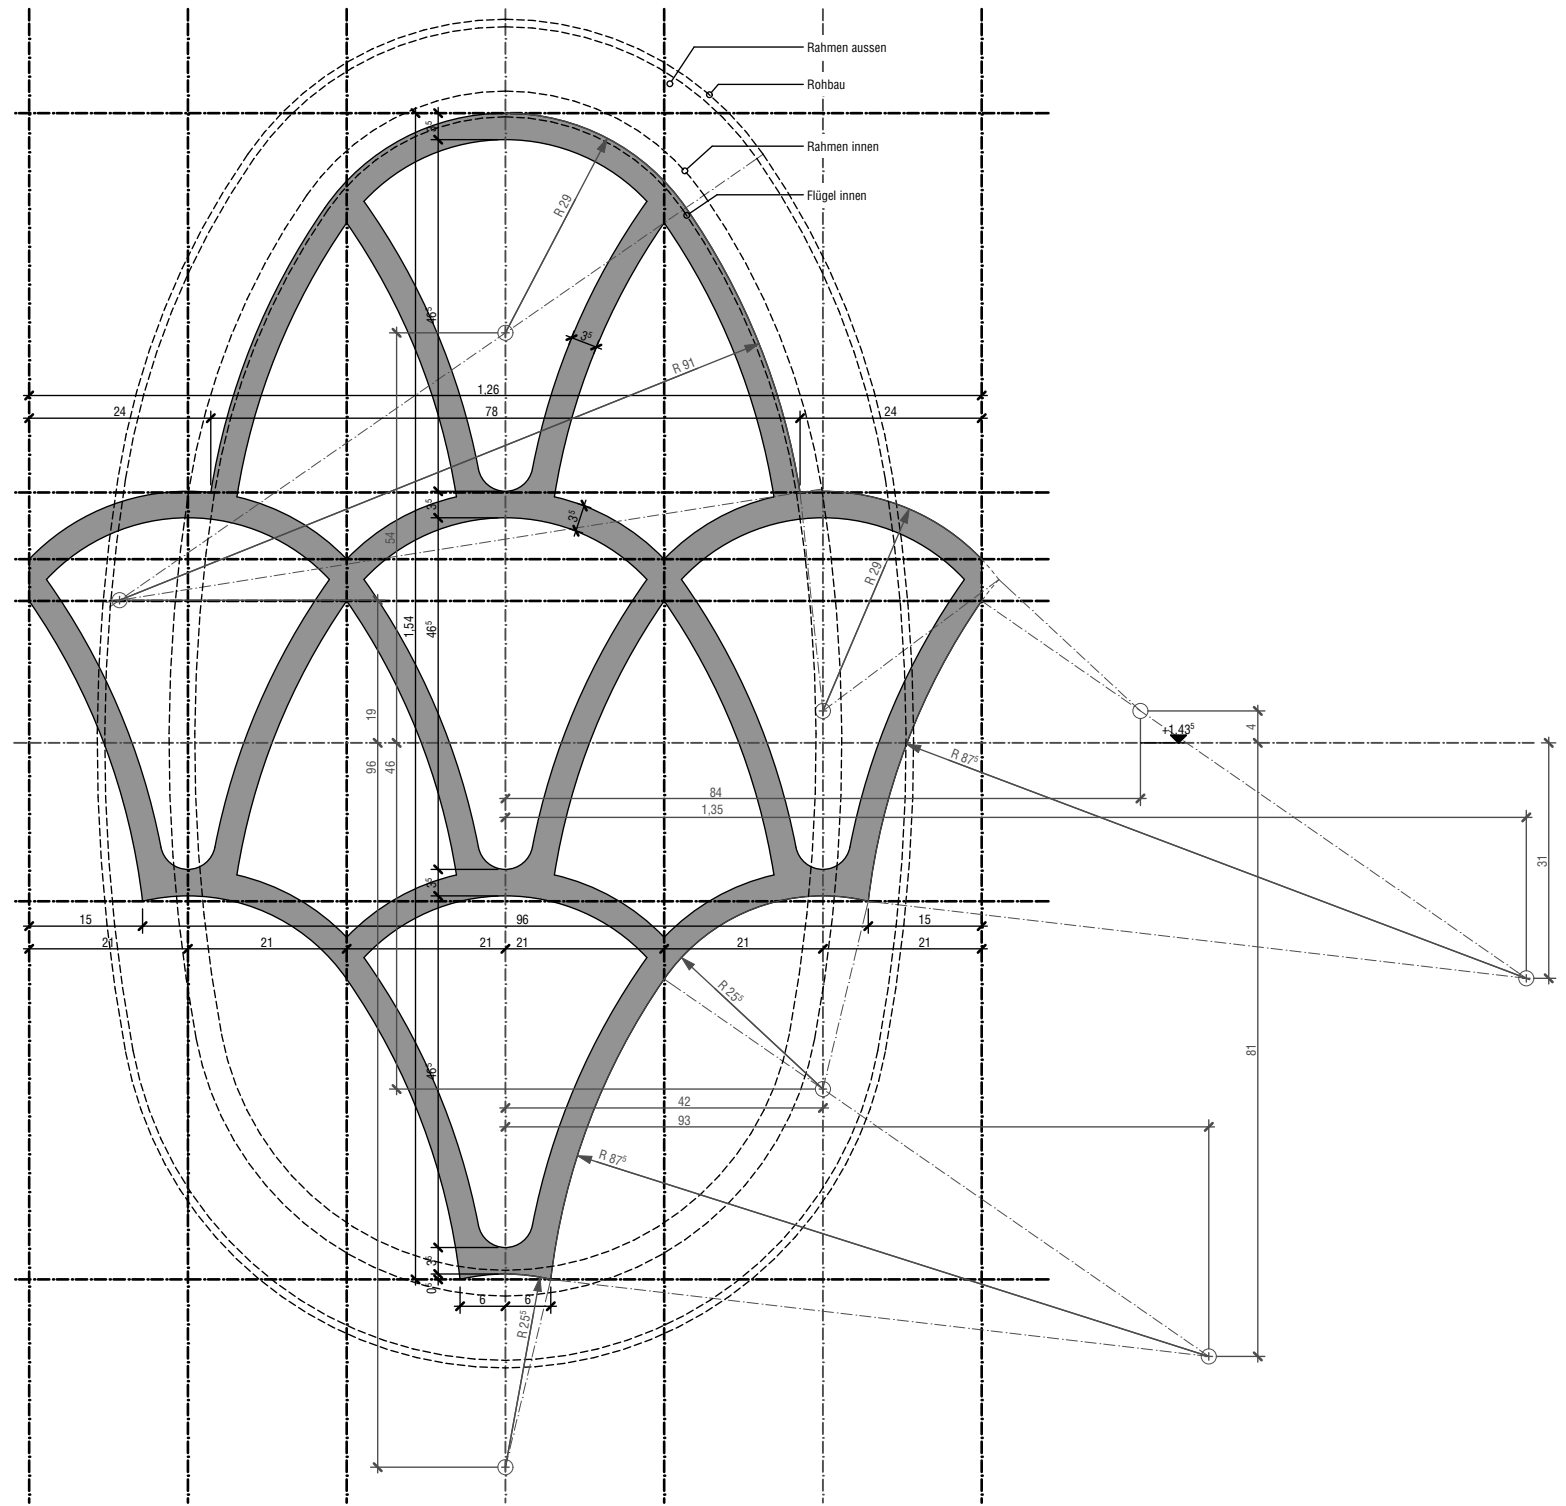


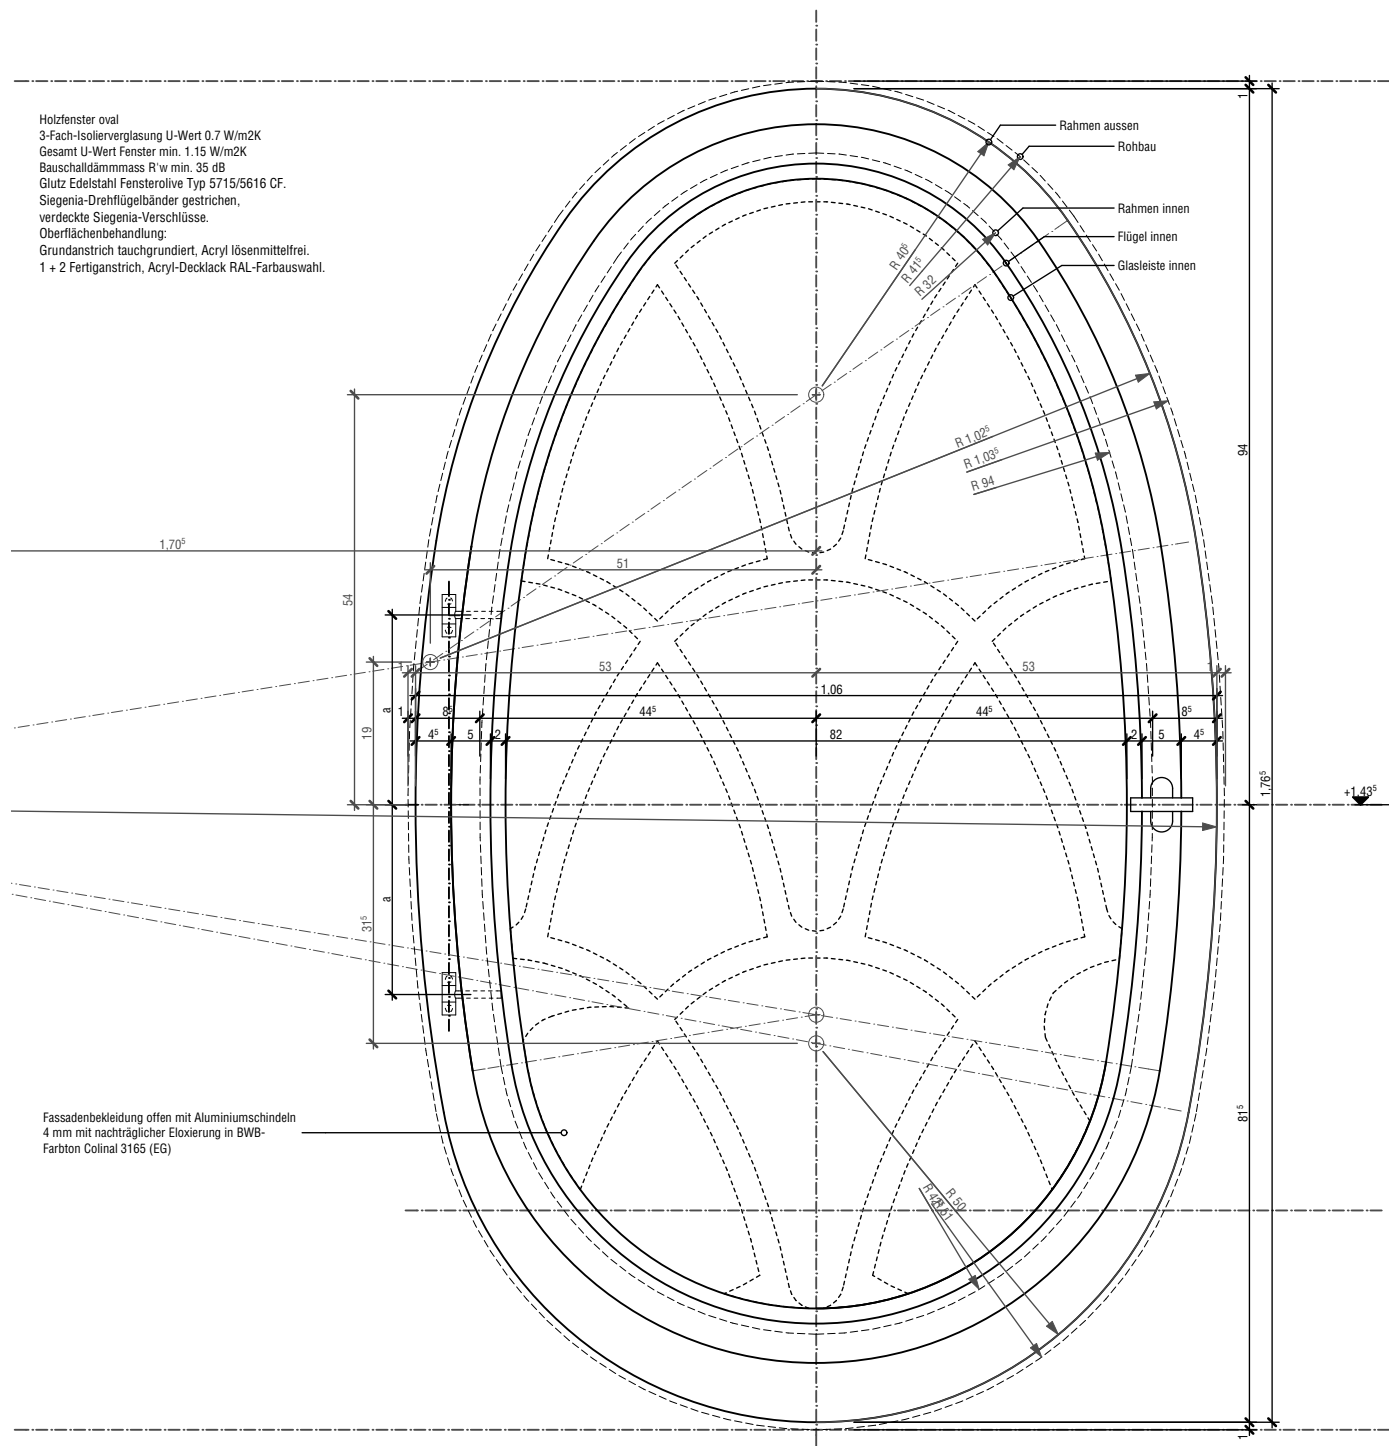

links Fenster Innenansicht
 rechts Allumniumschindel
 M1:10